


Planta 1:150

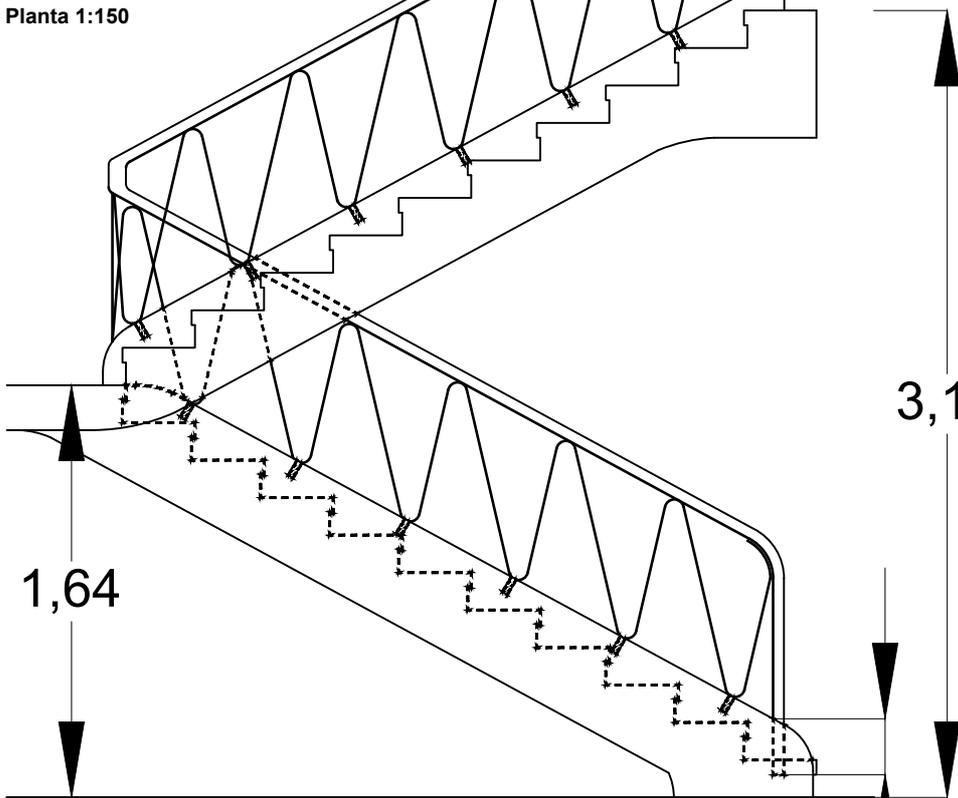


1,64

3,13

Escala 1:30

0,22

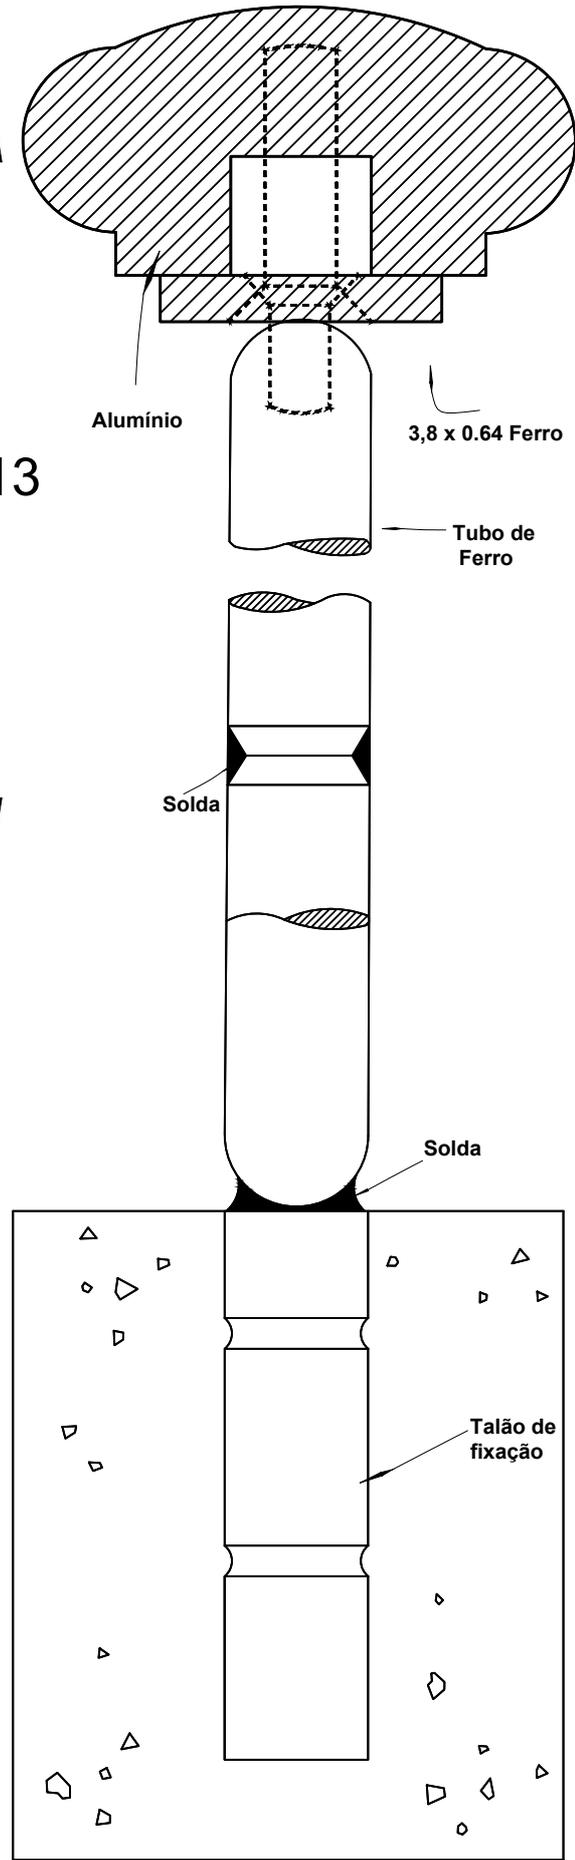

Alumínio

3,8 x 0.64 Ferro


Tubo de Ferro

Solda

Solda

Talão de fixação

Detalhe à escala real da balastrada

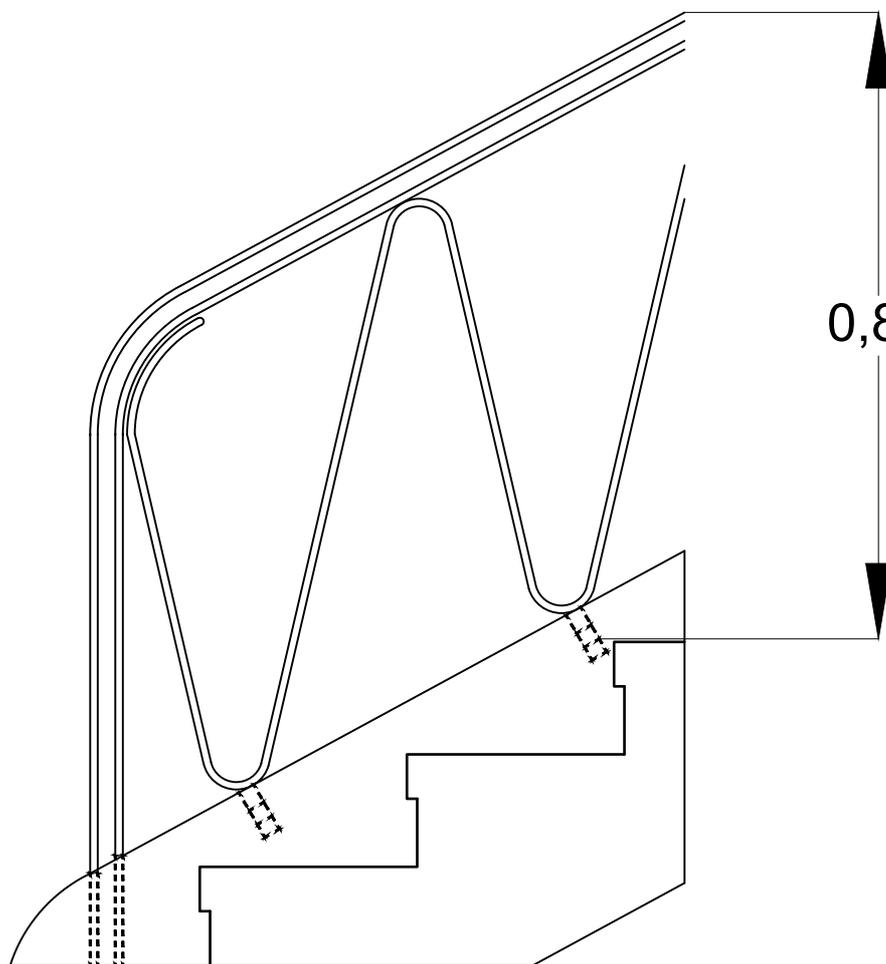

0,83

Escala 1:10