




CORTE A - A. escala 1/48

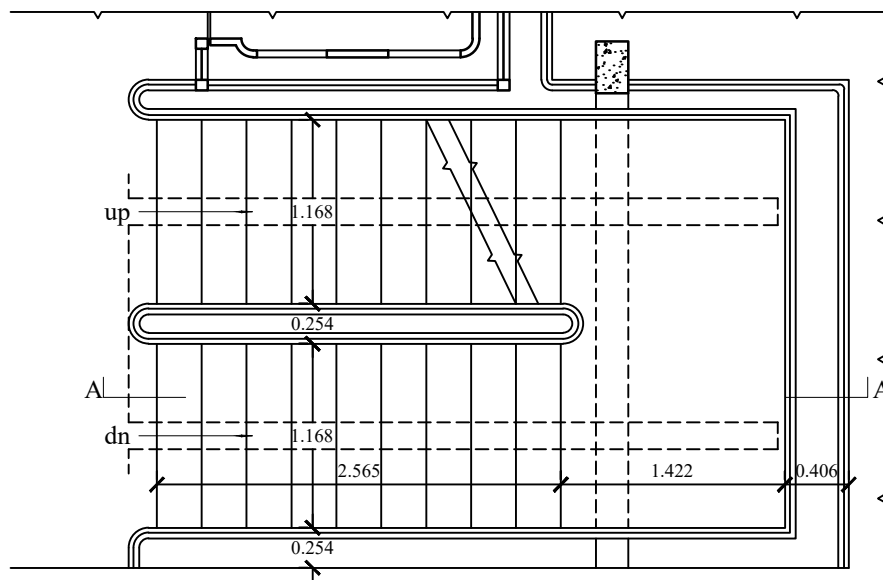

PLANTA. escala 1/48

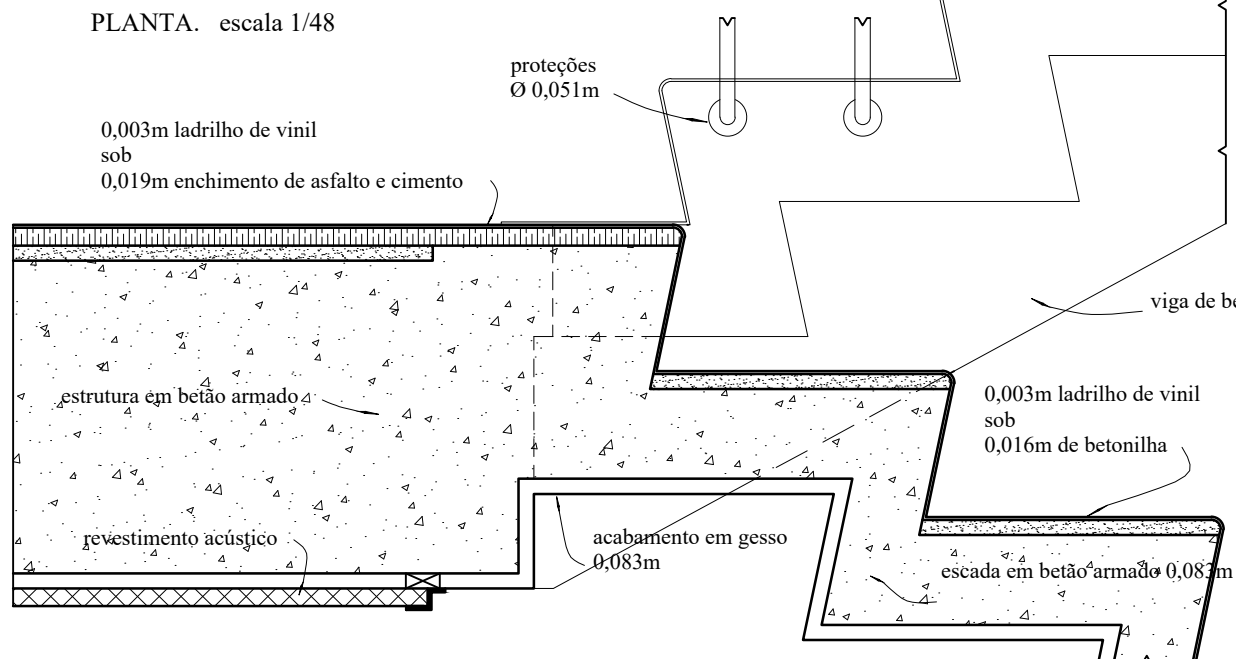

DETALHE DA ESCADA. escala 1/8

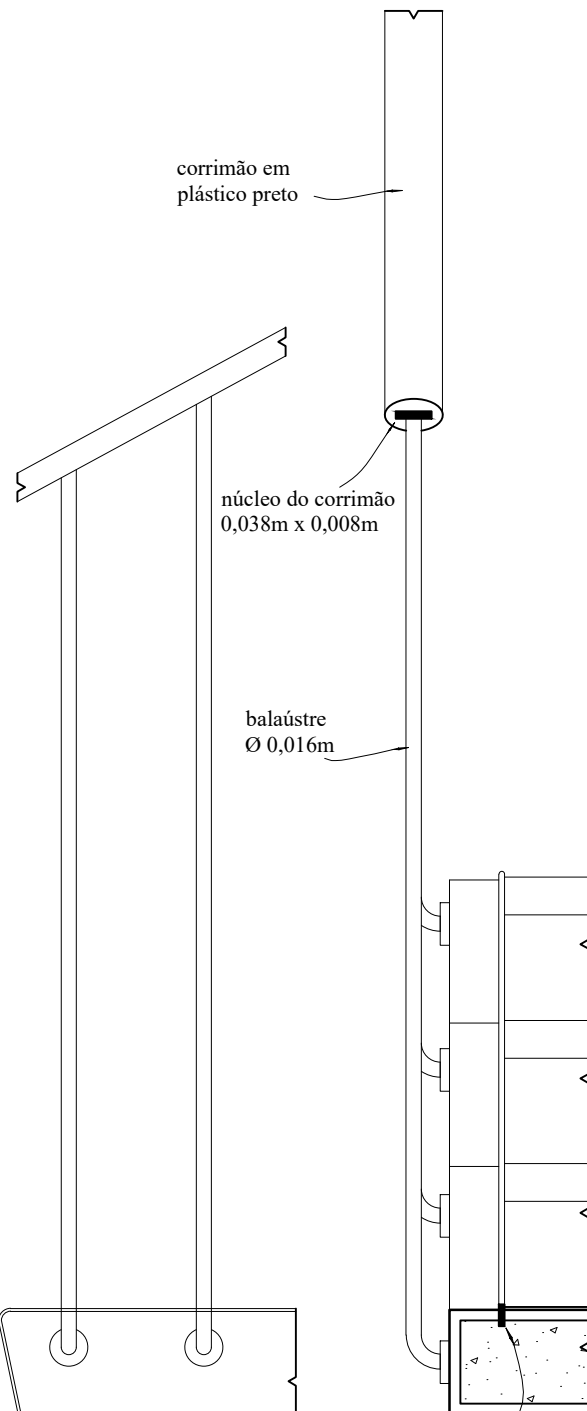

tira divisória de latão contínua 0,025m x 0,006m

viga de betão armado

0,003m ladrilho de vinil sob 0,016m de betonilha

escada em betão armado 0,083m