




SECÇÃO A-A ESCALA 1:50

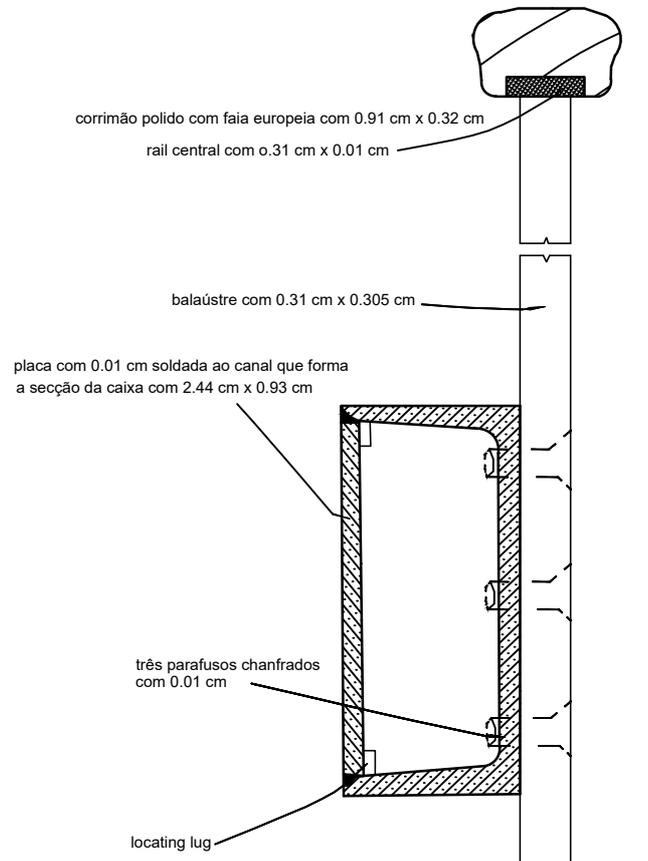


SECÇÃO B-B ESCALA 1:4

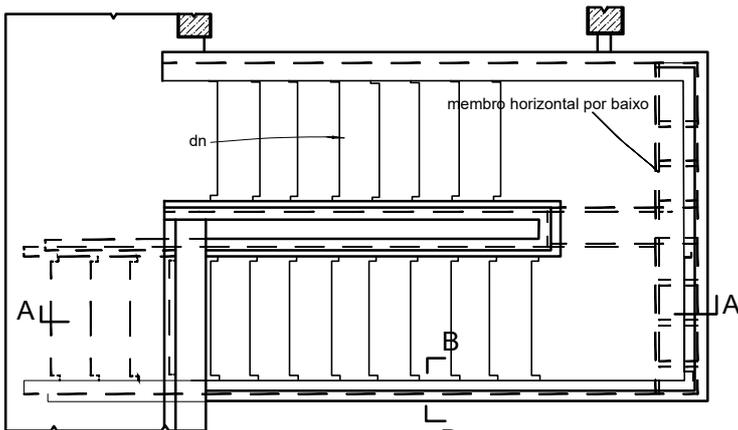


PLANTA ESCALA 1:50

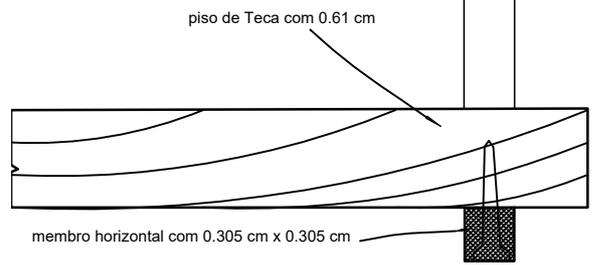

balaústre com 0.31 cm x 0.305 cm

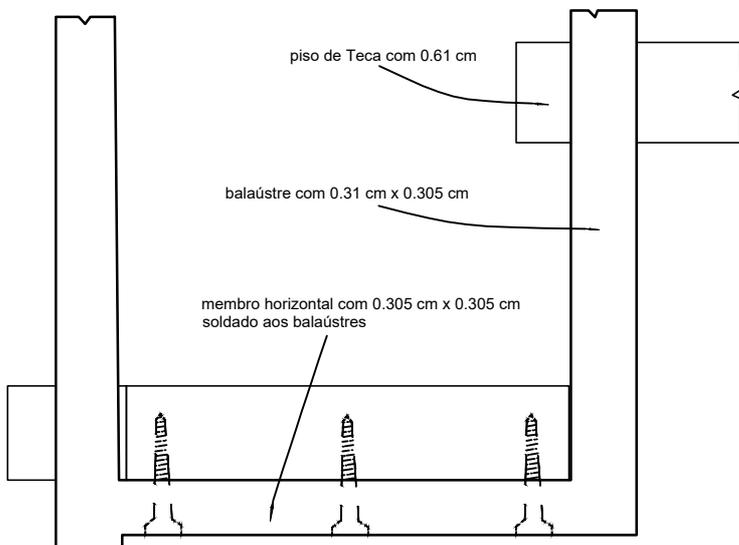

ELEVÇÃO FINAL DO PISO ESCALA 1:4

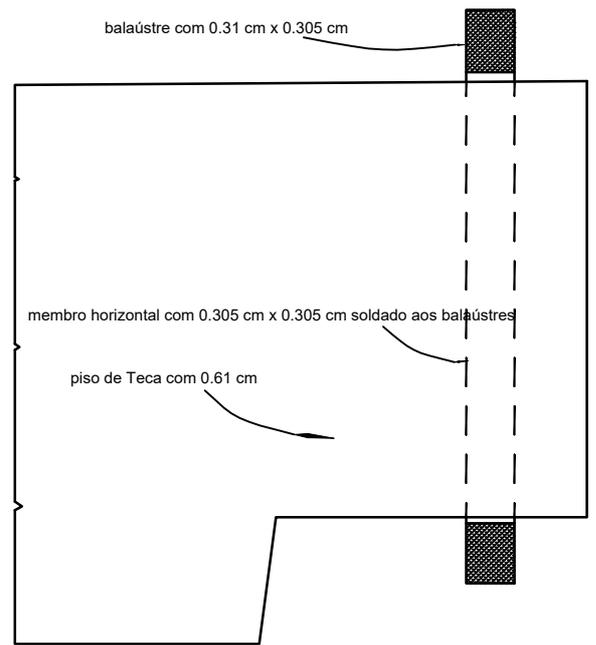

PARTE DO PLANO DE CORTE ESCALA 1:4