



Elevação e Secção de janela


Escala - 1:4 / 1/0"

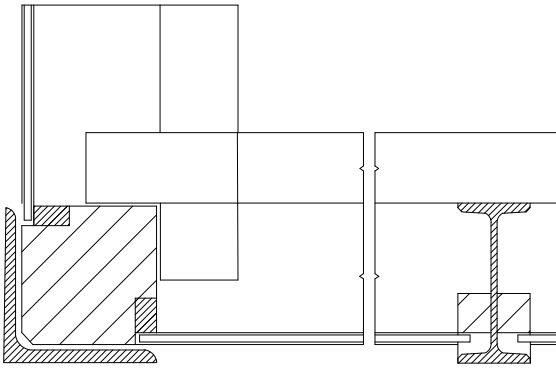

Plano de Canto

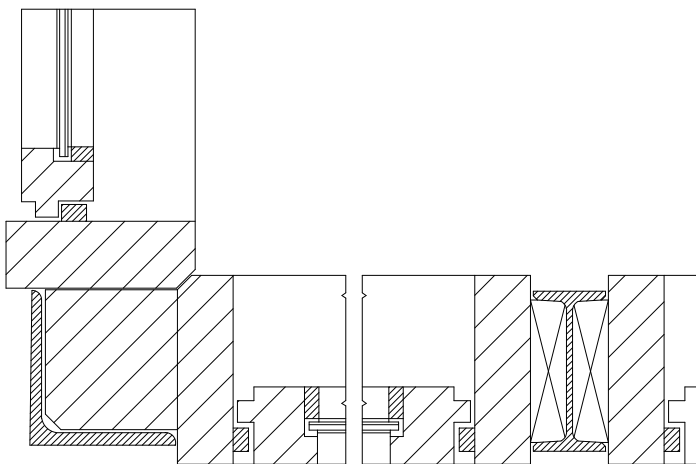

Plano de canto com estrada de luz

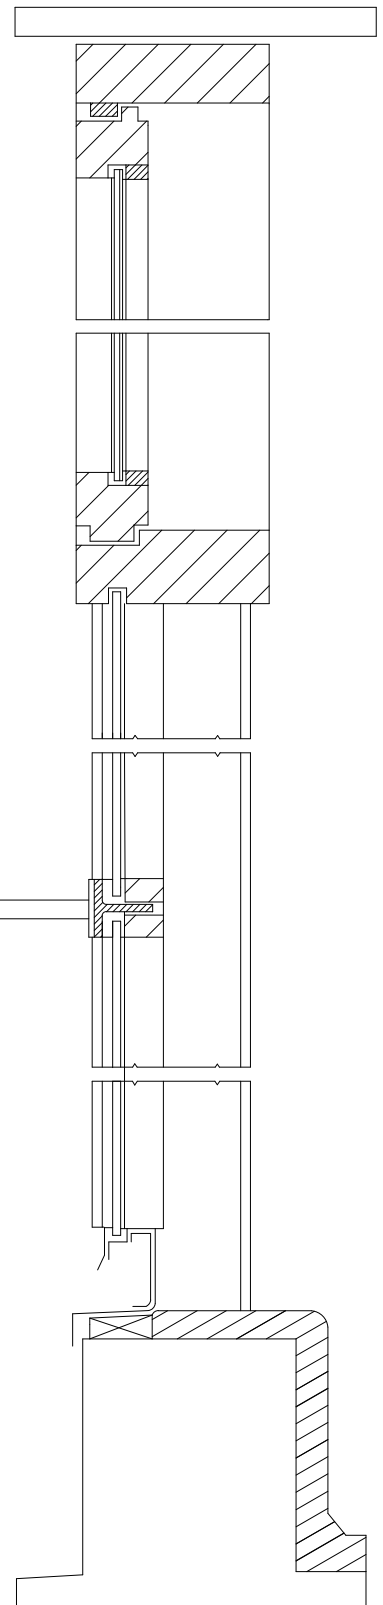

Secção de Janela

Escala - 1:4