



PLANTA DO PRIMEIRO PISO

Escala 1:25

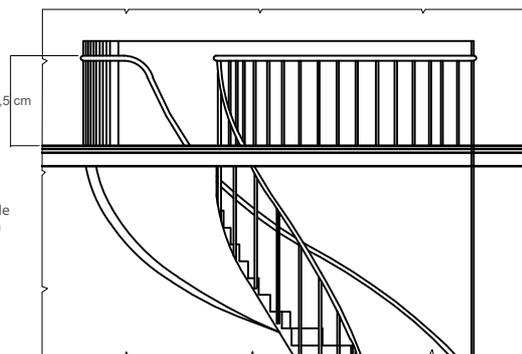


ELEVAÇÃO

Escala 1:25

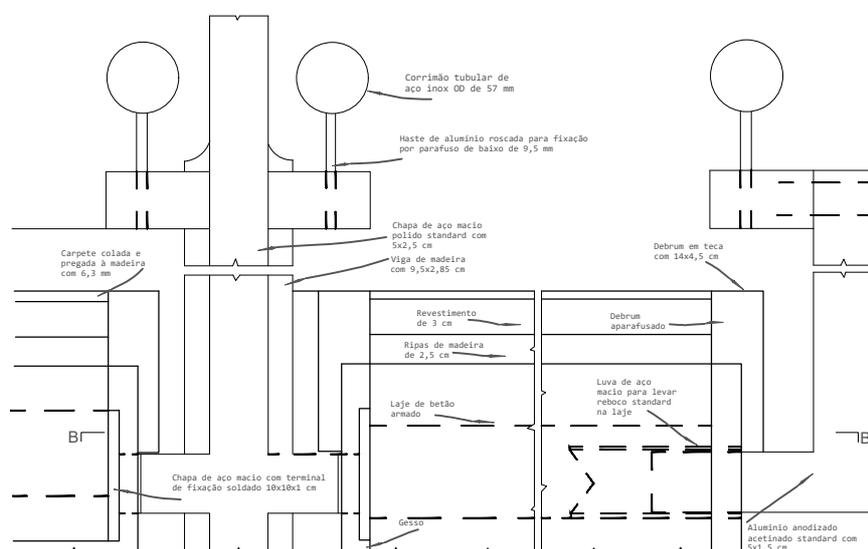

Corte A-A

Escala 1:4

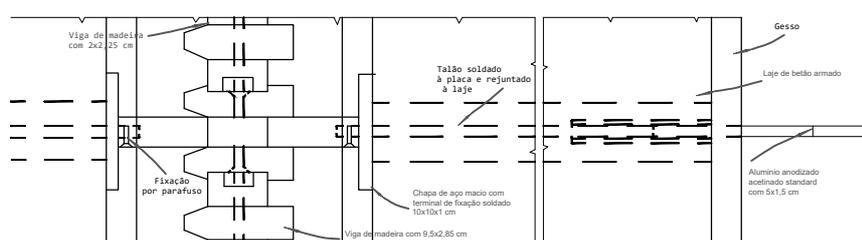

Planta a B-B

Escala 1:4