


SECÇÃO

ESCALA 1:25

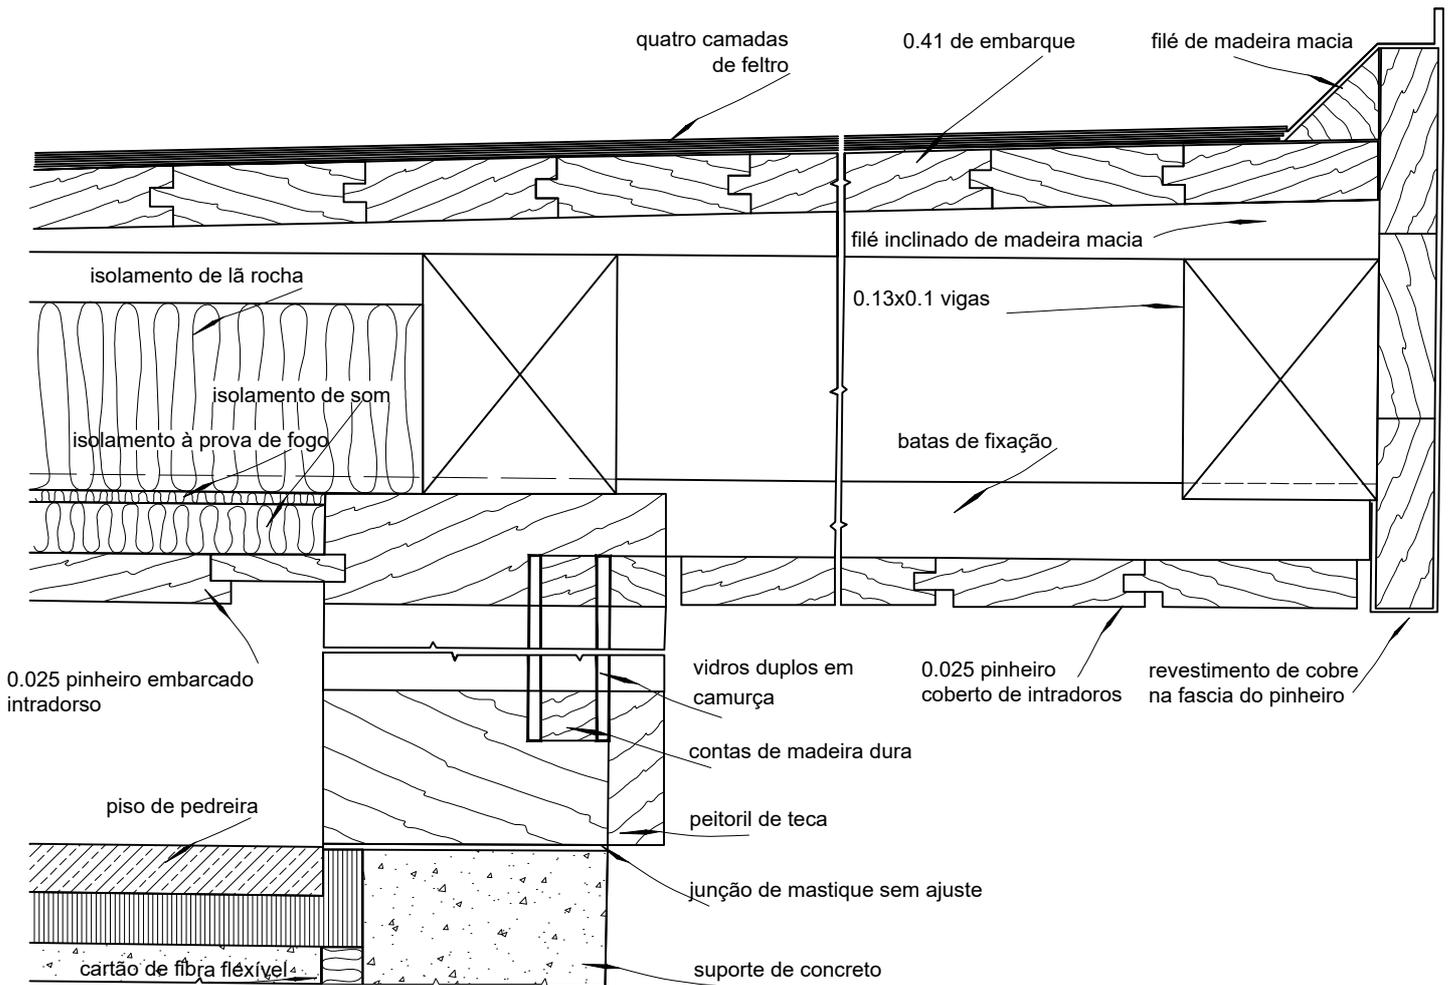

SECÇÃO A - A escala 1:4