




ELEVAÇÃO. escala 1:50

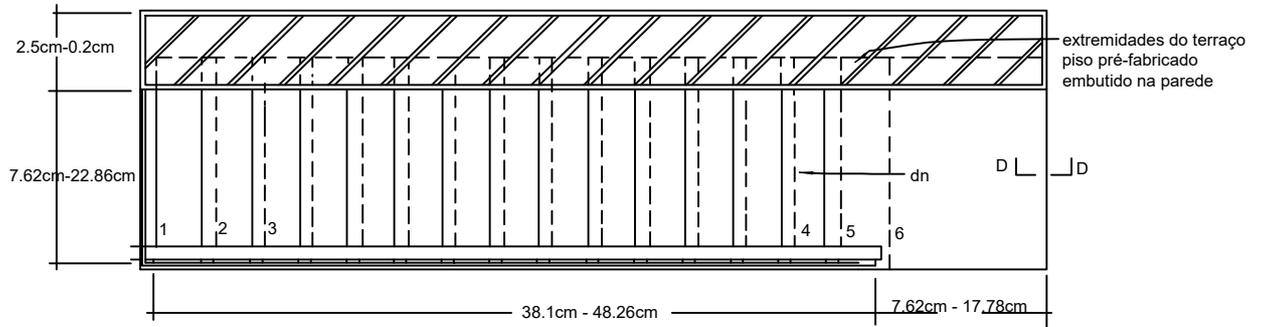


PLANTA. escala 1:2

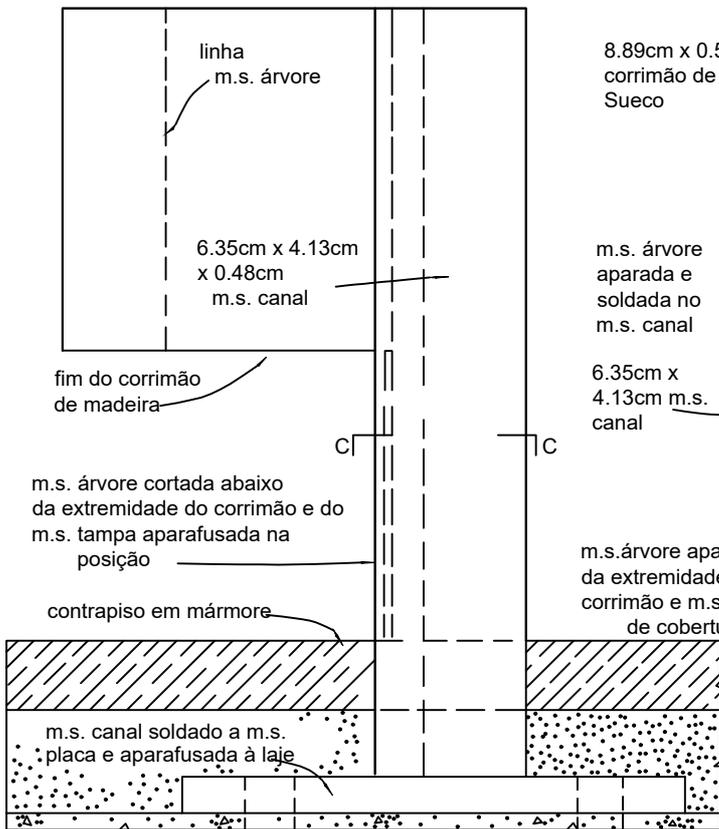


DETALHE EM A. escala  $\frac{1}{2}$  tamanho inteiro

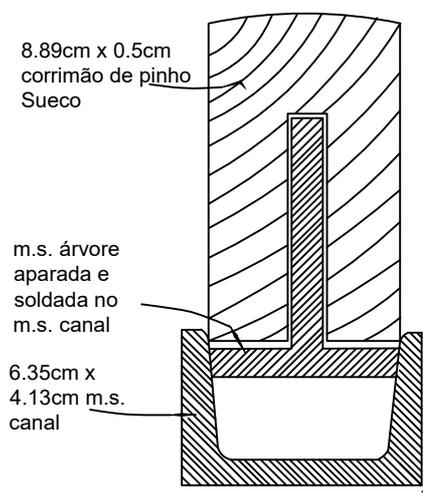

SECÇÃO B-B

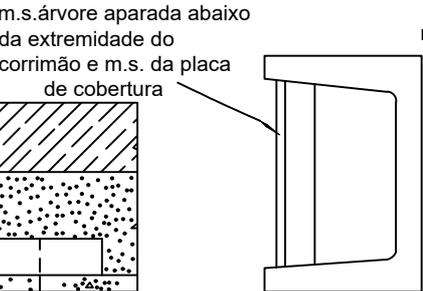

SECÇÃO C-C

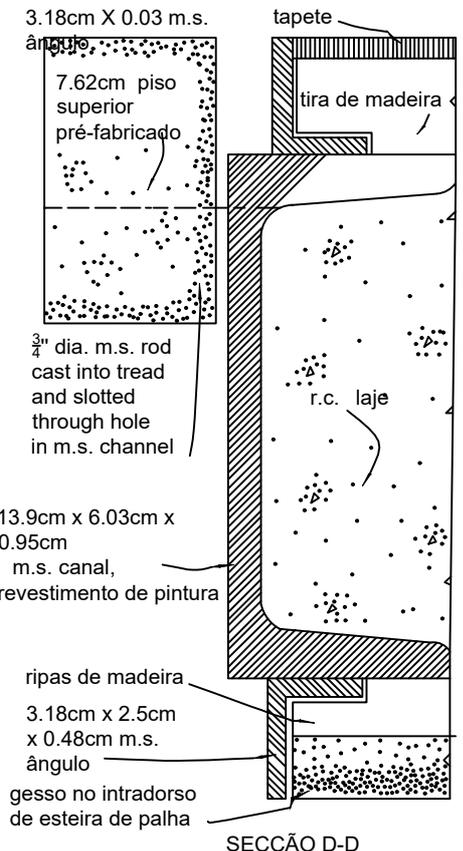

SECÇÃO D-D

nota: as dimensões figuradas em centímetros são aproximados