



ELEVAÇÃO escala 1:50

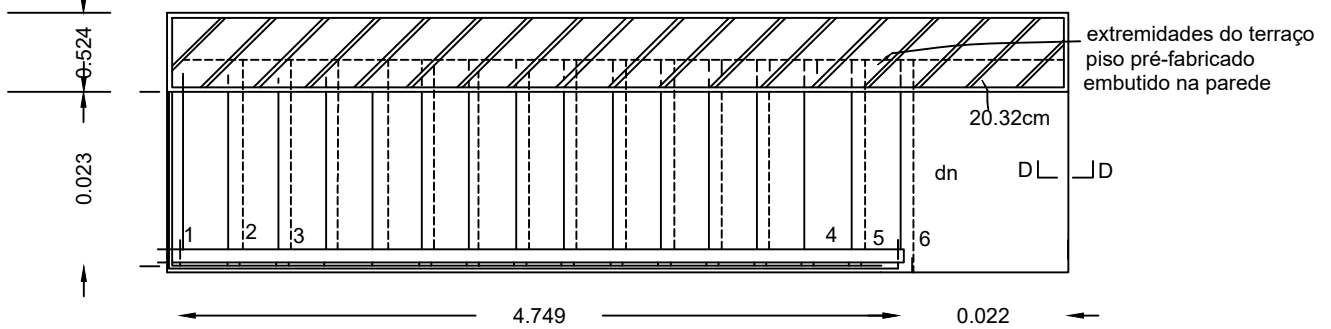

PLANTA escala 1:2

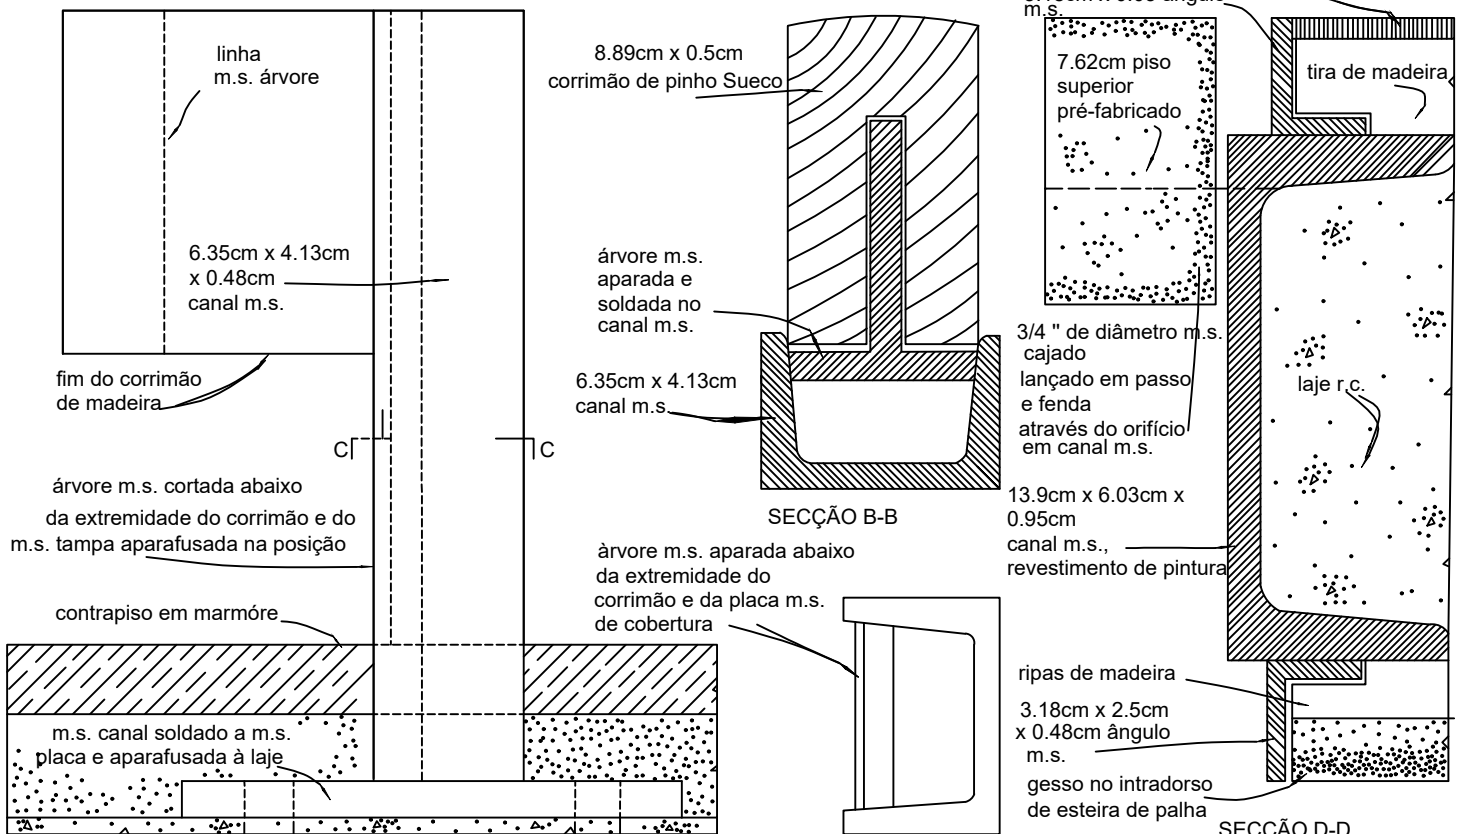

DETALHE EM A. escala 1/2 tamanho inteiro

SEÇÃO C-C

nota: as dimensões figuradas em centímetros são aproximados