



Corte Transversal Escala 1:25

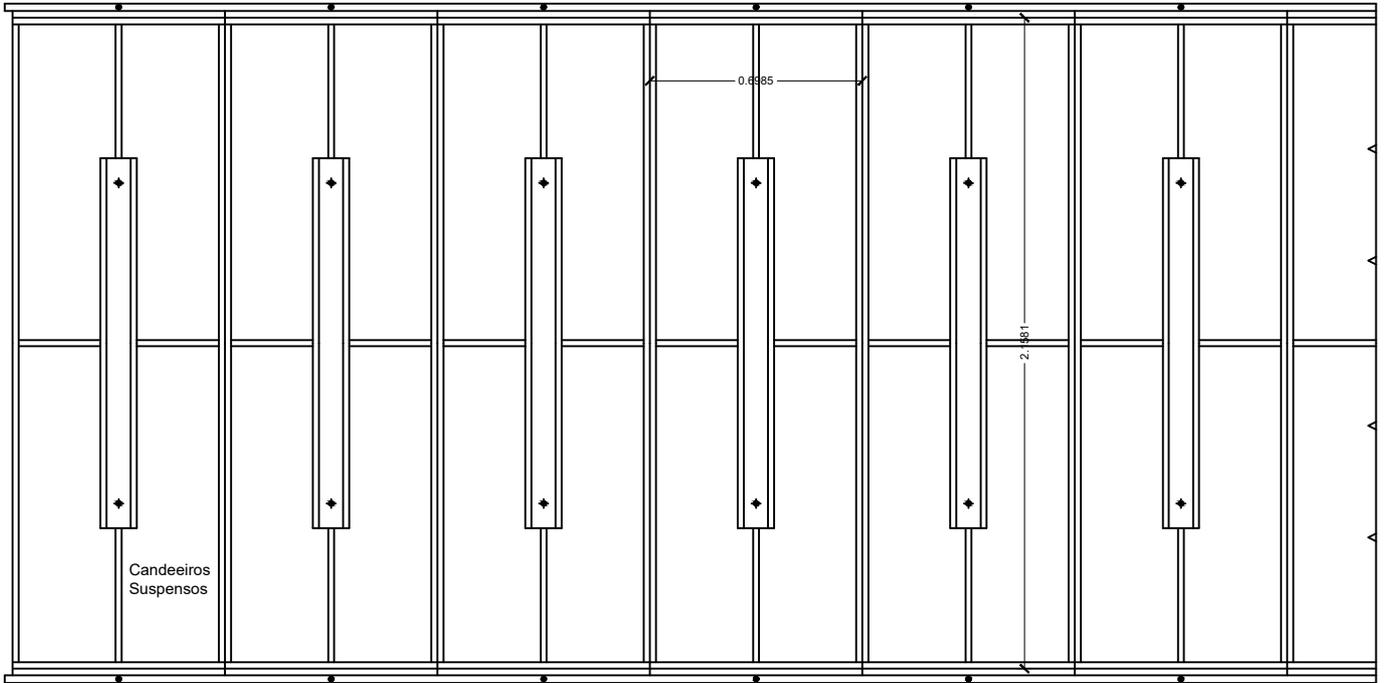

Planta Escala 1:25

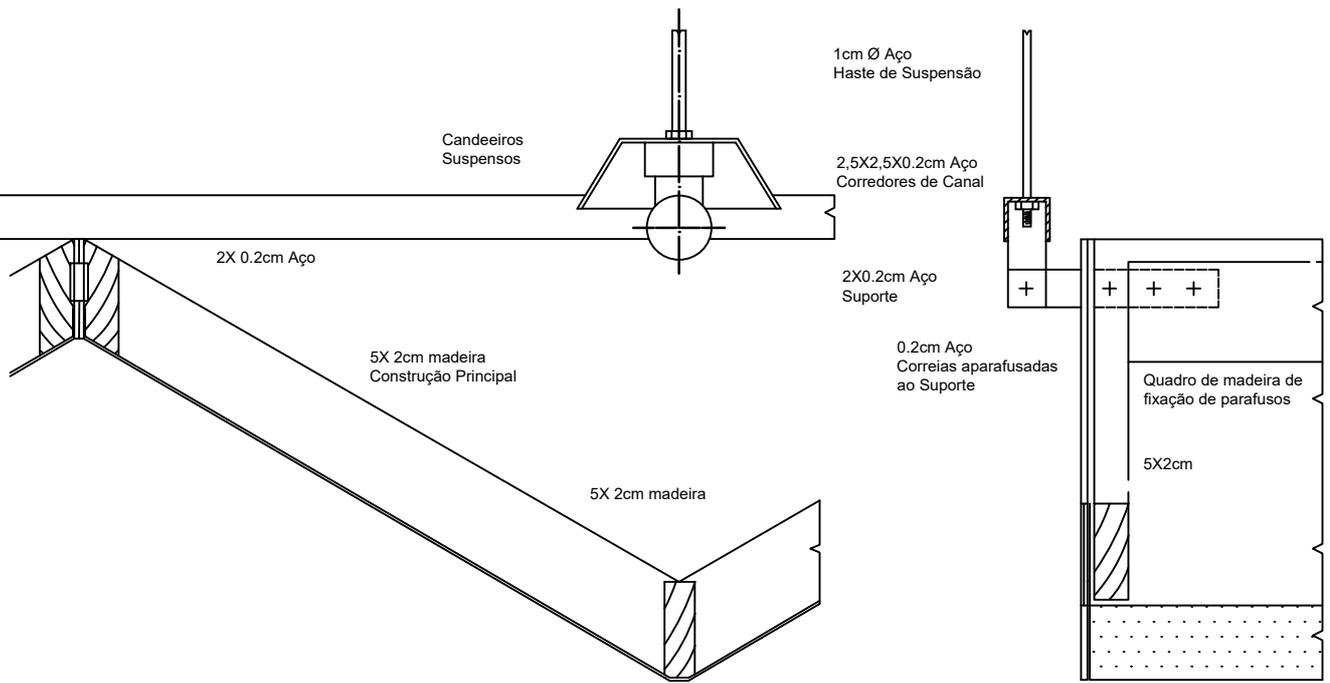

Corte A-A Escala 1:4

Corte B-B Escala 1:4