




Banco

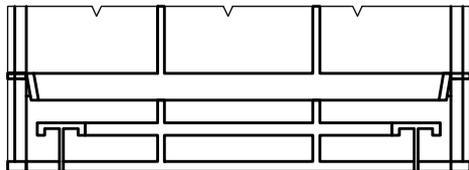


Alçado Escala 1:48

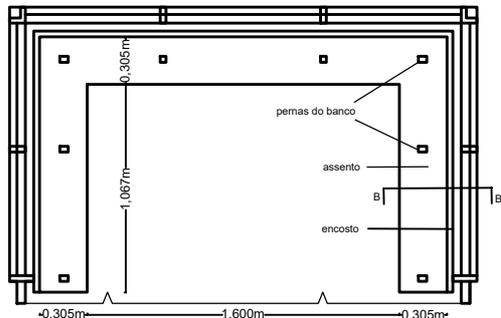


Planta Escala 1:48

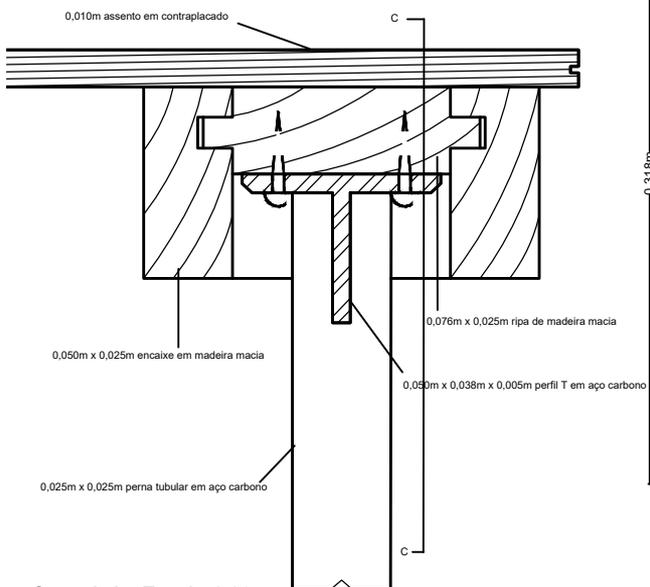

Corte A-A Escala 1:20

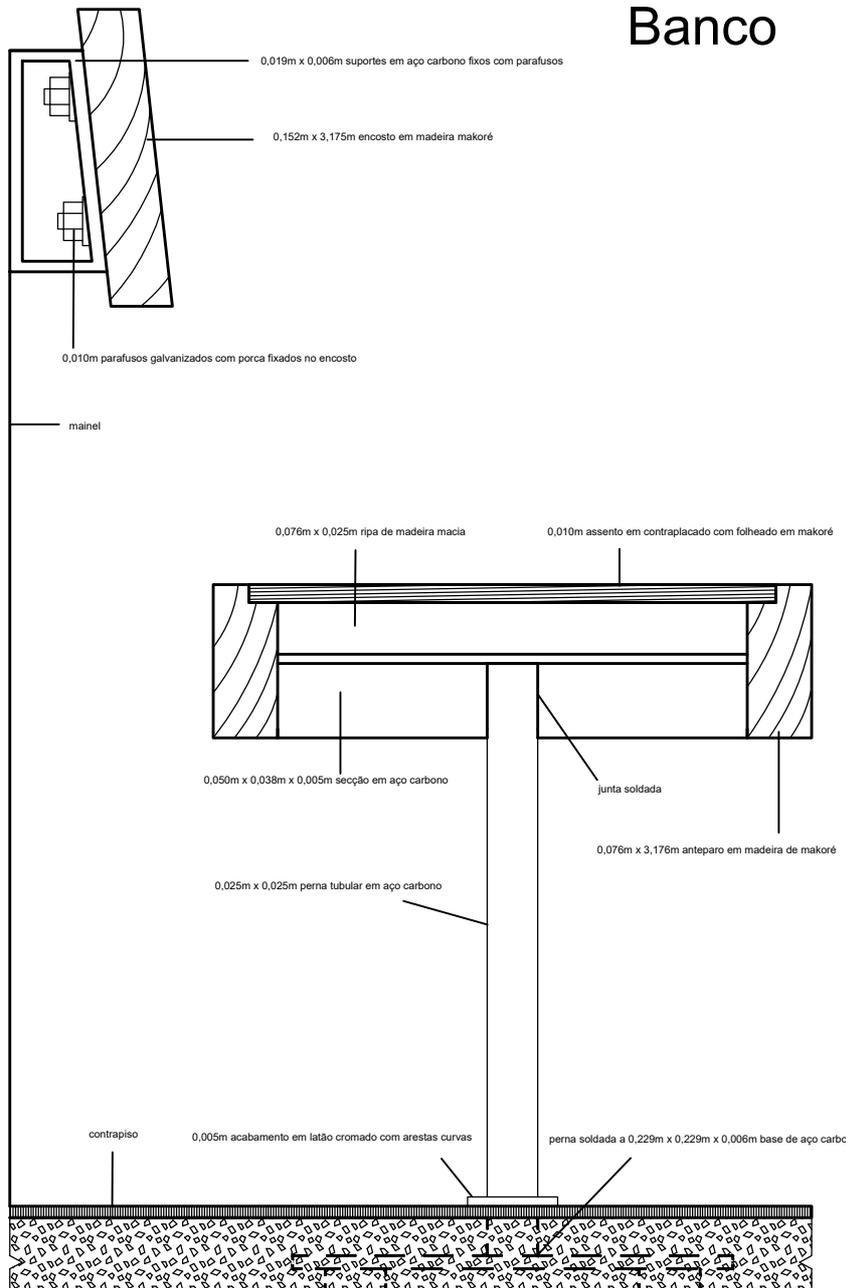

Corte B-B Escala 1:40

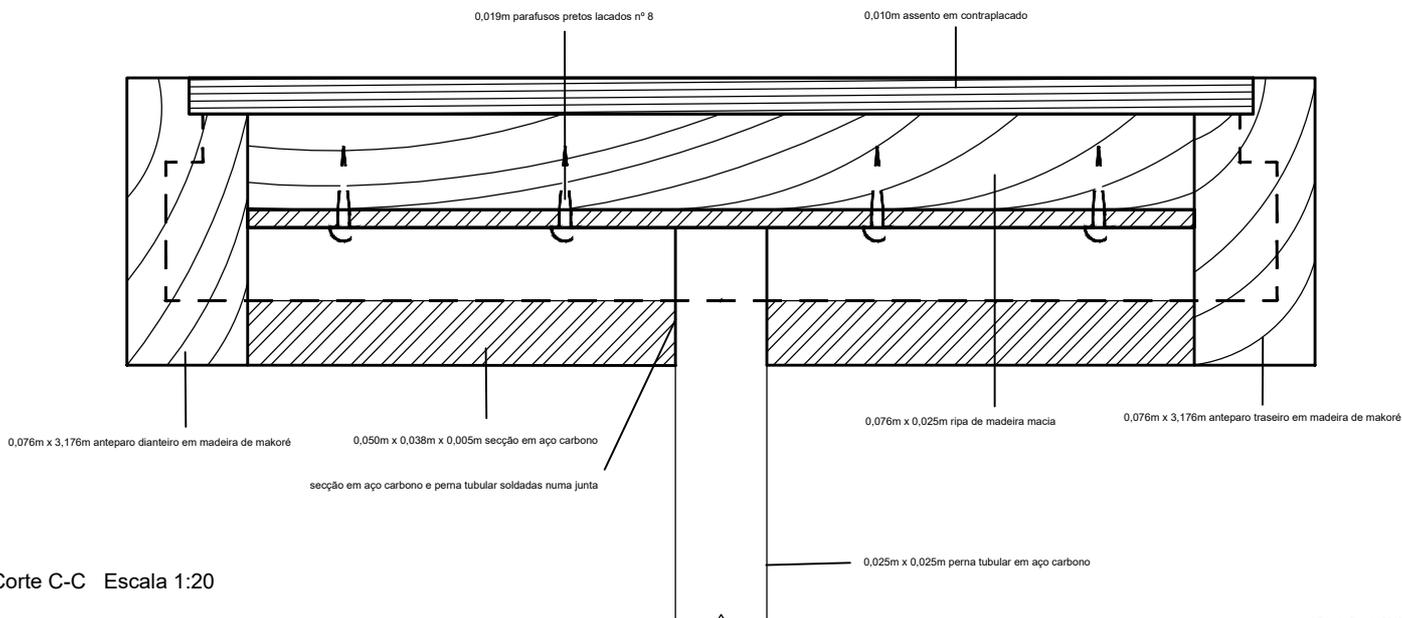

Corte C-C Escala 1:20