



Elevação parcial escala 1:32

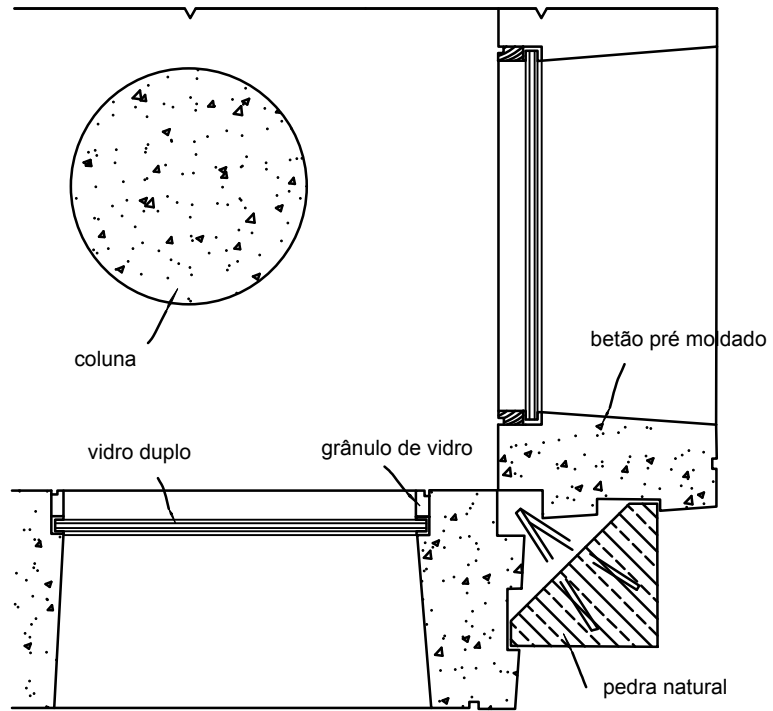

Planta A-A. escala 1:8

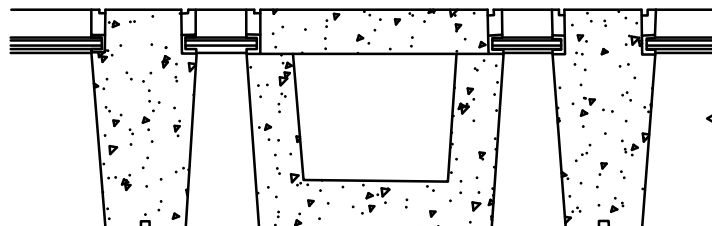

Planta B-B. escala 1:8