



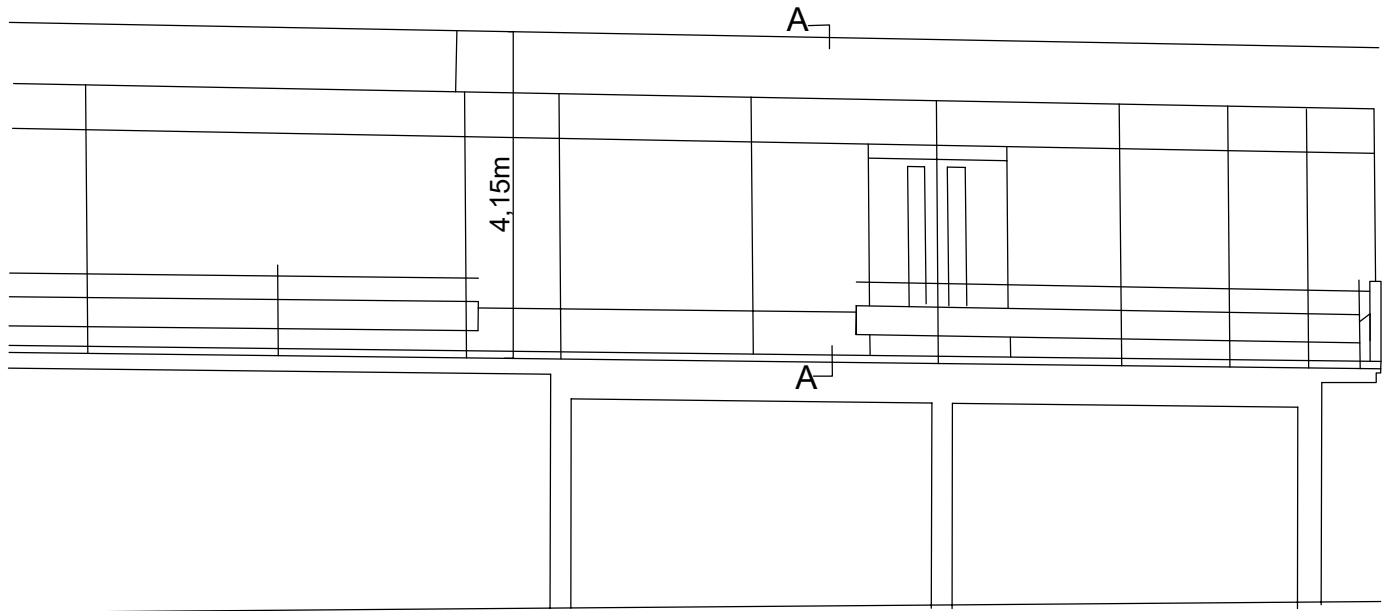

Elevação Escala 1:96

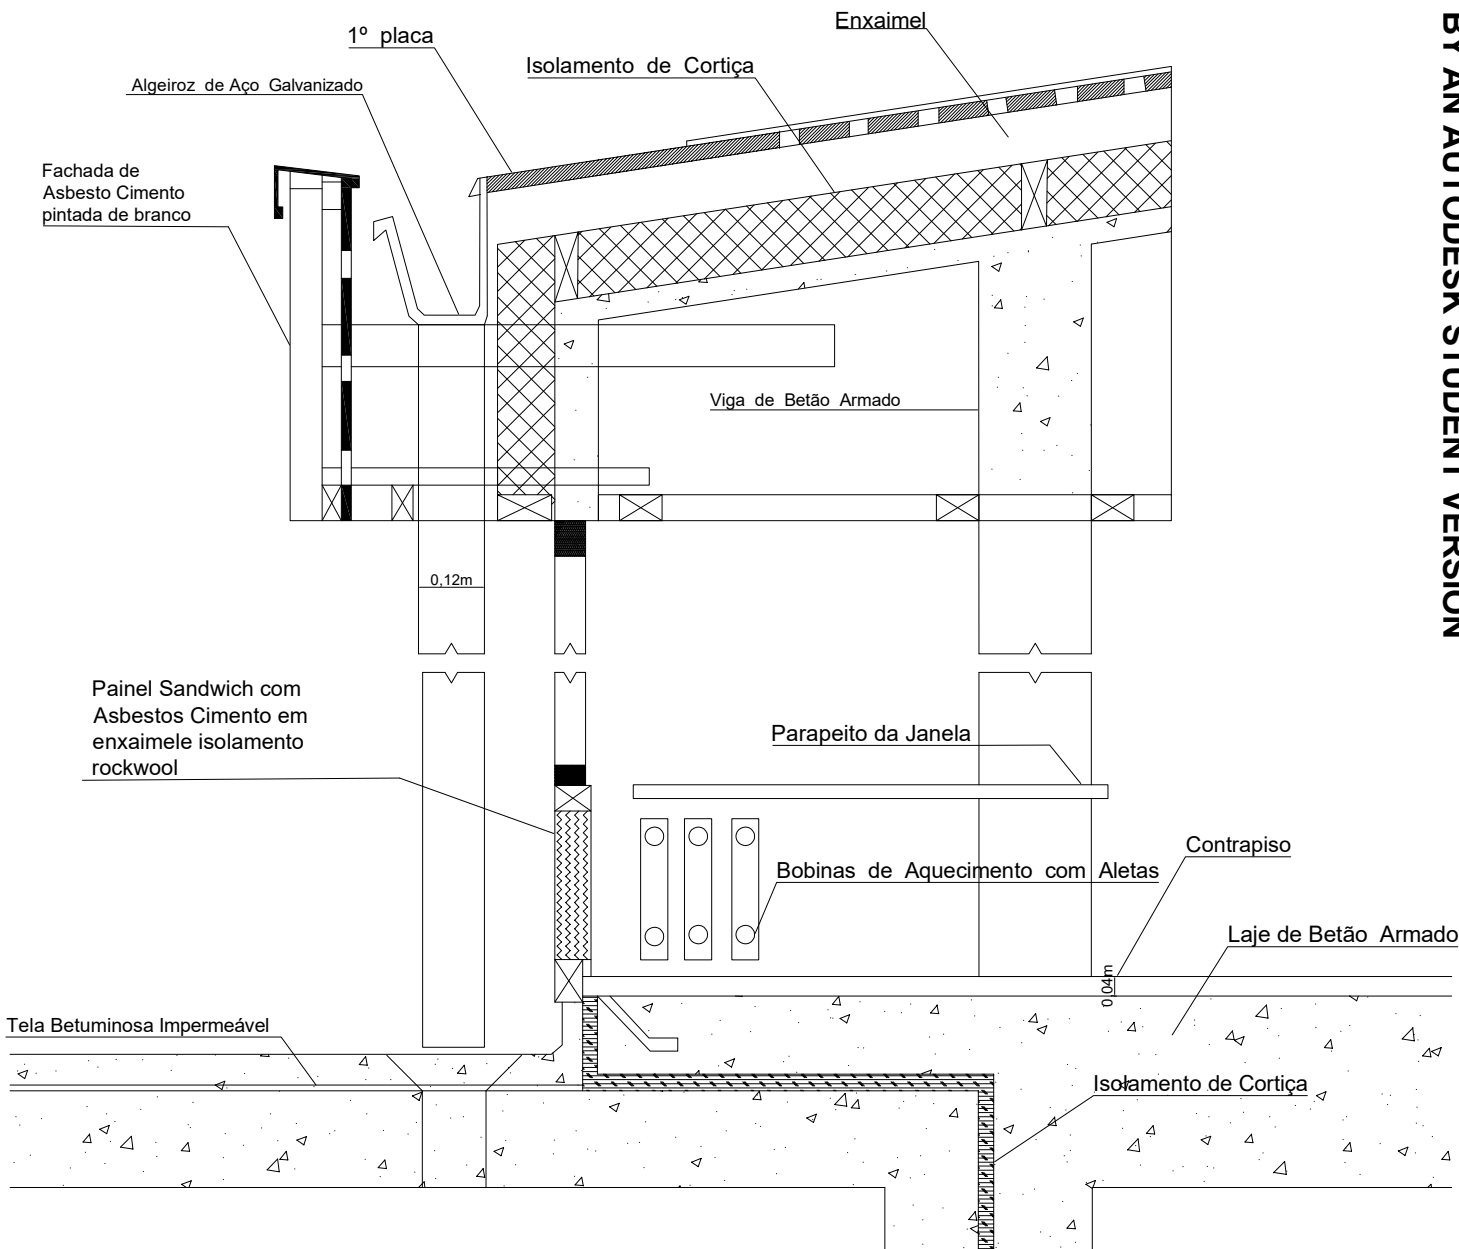

Corte A-A escala 1:14