


1. Lavatório de bancada Element 70x38x15 Roca REF: 327572
2. Misturadora de lavatório sénior Easy com VDA Sanindusa REF: 5364300
3. Sanita compacta Easy D|P Sanindusa REF: 131022
4. Bidé compacto Easy Sanindusa REF: 131420
5. Misturadora de bidé Easy com VDA Sanindusa REF:5360400
6. Cabine de duche Zen Roca 80x120 REF: A2H0430000
7. Deck Coluna termostática para duche com prateleira Roca REF: A5A9788C00
8. Porta de duche deslizante
9. Toalheiro
10. Porta Rolos
11. Cabide
12. Espelho 84x98.5
13. Armário 190x55x24
14. Iluminação
15. Pavimento Porcelânico Polido Streightex Carrara 60x60 REF: 5609875125334-194
16. Revestimento Porcelânico Grey Floor Tiles 50x25
17. Porta 200x70

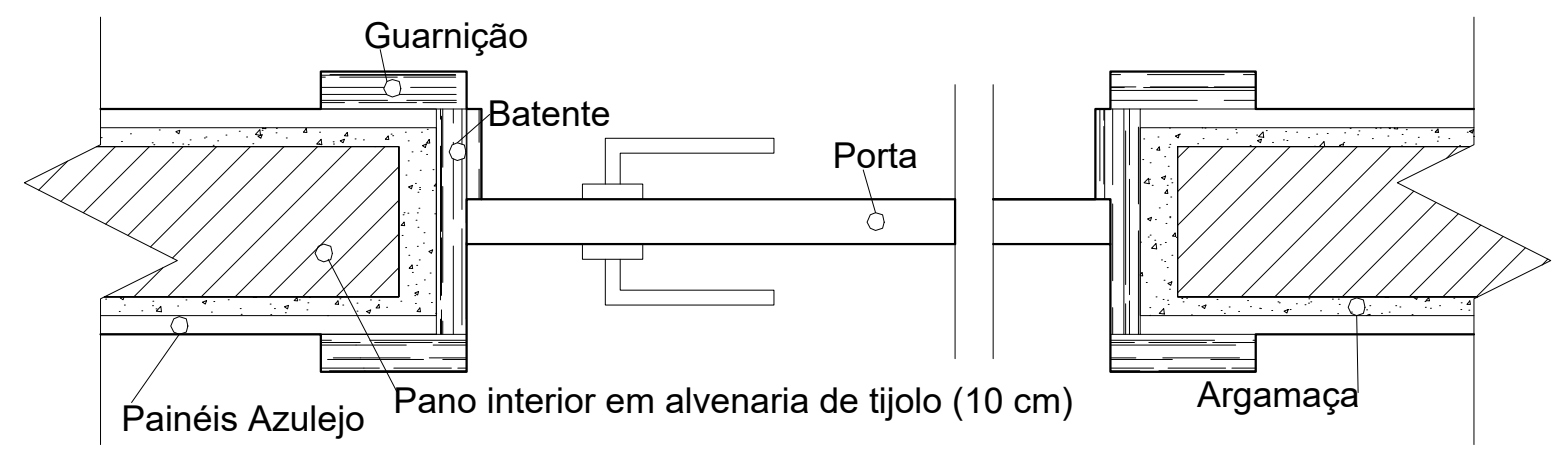

Pormenor construtivo Porta | 1:5

Planta | 1:20

RAFAELPIMENTEL   20191213   Turma E		Planta		22/11/2020	01
Docente: Sofia Machado	Execício 2_AutoCAD 2D	Projeto de execução		Escala 1:20	