




ALÇADO ESCALA 1/192

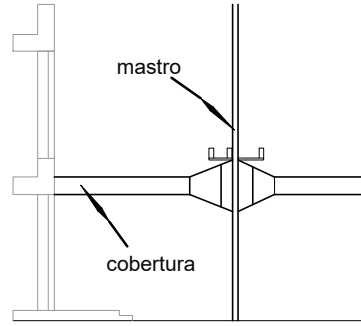

CORTE ESCALA 1/192

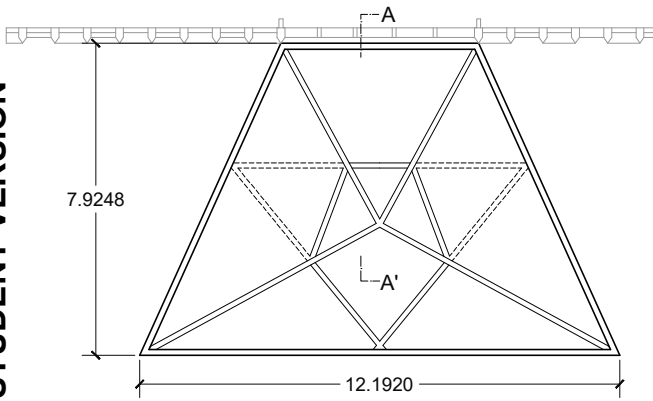

PLANTA REFLETIDA ESCALA 1/192

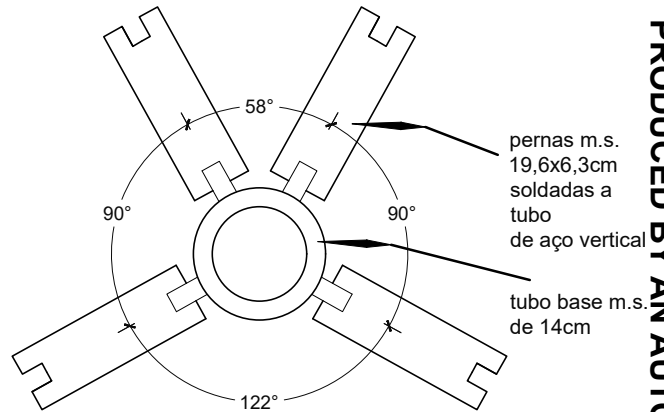

CORTE B-B' ESCALA 1/8

