




Balconies

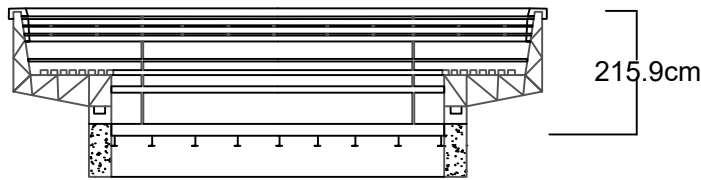


SECCÃO A-A escala 1:48

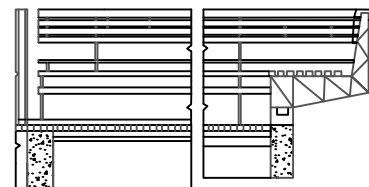

SECCÃO B-B escala 1:48

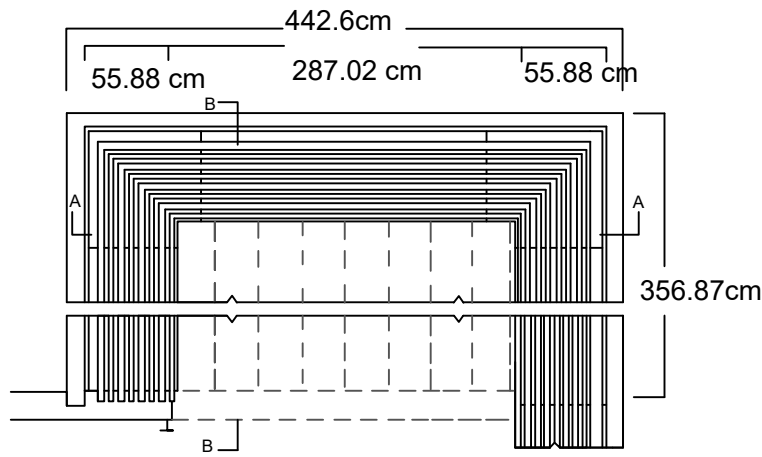

PLANTA escala 1:48

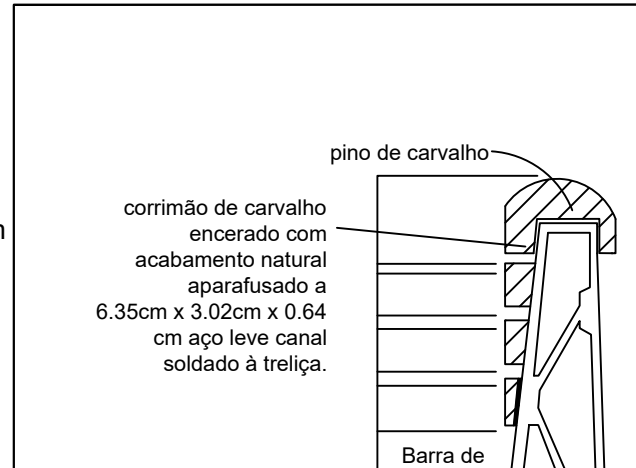

corrimão de carvalho encerado com acabamento natural aparafusado a 6.35cm x 3.02cm x 0.64cm aço leve canal soldado à treliça.

pino de carvalho

Barra de segurança de aço leve

6.03cm x 3.81cm ripas de carvalho em cima de portadores de 6.03cm x 1.90cm

6.03cm x 6.03cm x 0.64cm aço leve ângulos

Barra de segurança de aço leve

3.81cm x 2.54cm tábuas de carvalho aparafusada a r.s.j.

pino de carvalho

treliça de aço leve 0.95 cm x 0.95 cm seções soldadas

5.08 cm - 5.08 cm x 5.08 cm x 0.64 cm aço leve ângulos em 20cm x 15.24cm x 0.95 cm placa de aço leve ancoragem por aparafusamento a uma viga de concreto

7.62 cm x 3.81cm r.s.j. at 35.56cm crs.

30.48cm - 40 cm x 15.24cm viga de concreto armado

nota: as dimensões calculadas em cm são aproximadas

SEÇÃO DE DETALHE escala: 1:8