




# Balconies

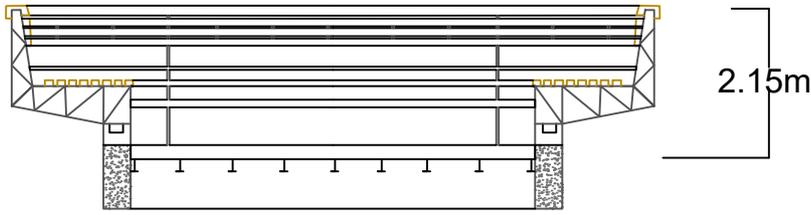


SECÇÃO A-A escala 1:48

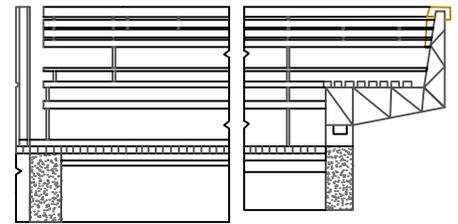

SECÇÃO B-B escala 1:48

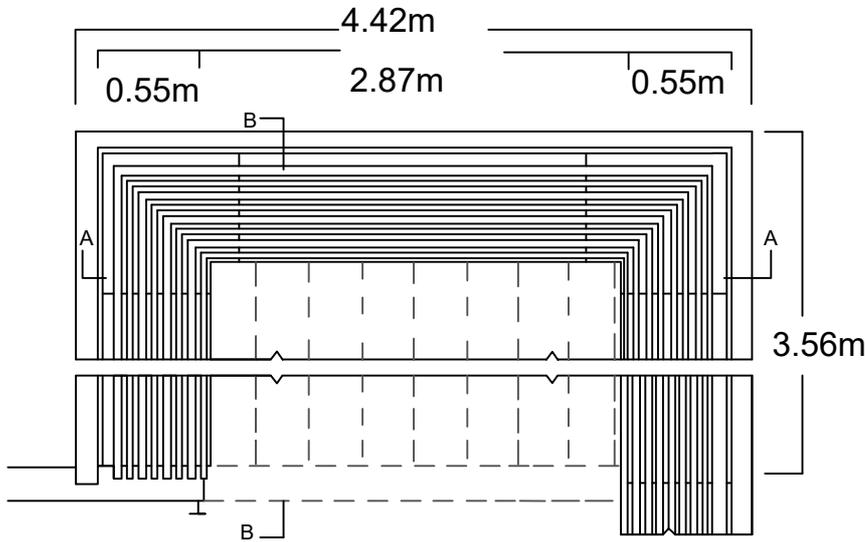

PLANTA escala 1:48

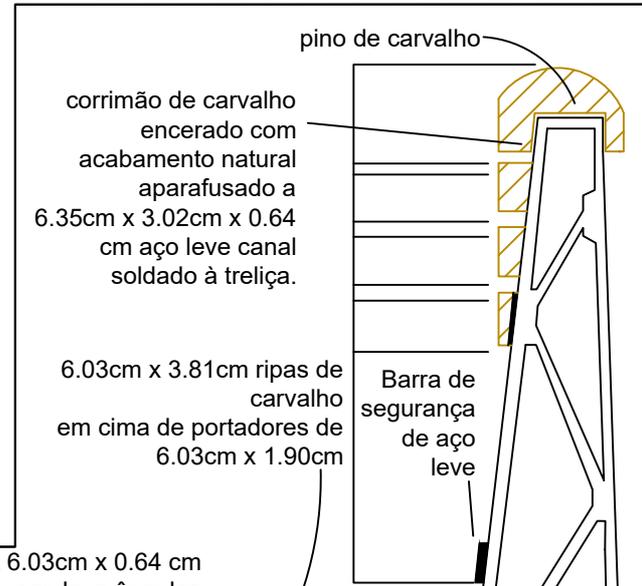

6.03cm x 6.03cm x 0.64 cm  
aço leve ângulos

Barra de segurança de aço leve

3.81cm x 2.54cm tábua de carvalho  
aparafusada a r.s.j.

pino de carvalho

5.08 cm - 5.08 cm x 5.08 cm x 0.64 cm aço leve  
ângulos em  
20cm x 15.24cm x 0.95 cm placa de aço leve  
ancoragem por aparafusamento a uma  
viga de concreto

7.62 cm x 3.81cm r.s.j. at 35.56cm crs.

30.48cm - 40 cm x 15.24cm viga de concreto armado

treliça de aço  
0.95 cm x 0.95 cm seções soltas

nota: as dimensões calculadas em cm  
são aproximadas

SECÇÃO DE DETALHE escala: 1:8