





ALÇADO escala 1:100

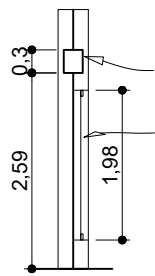


CORTE

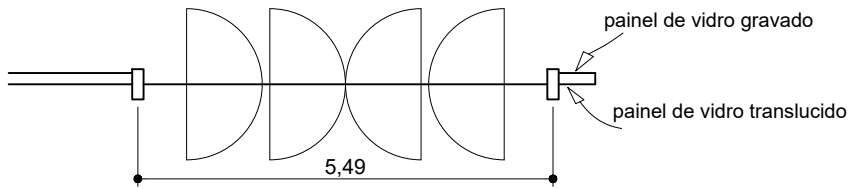


PLANTA escala 1:100

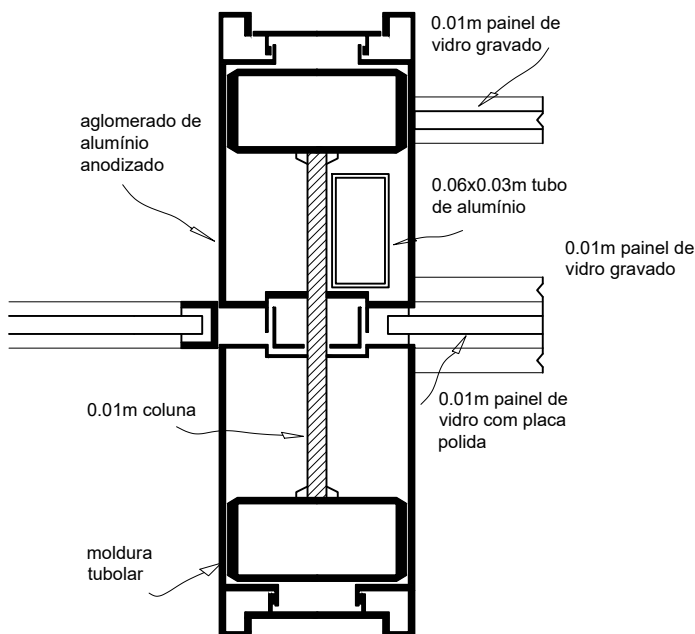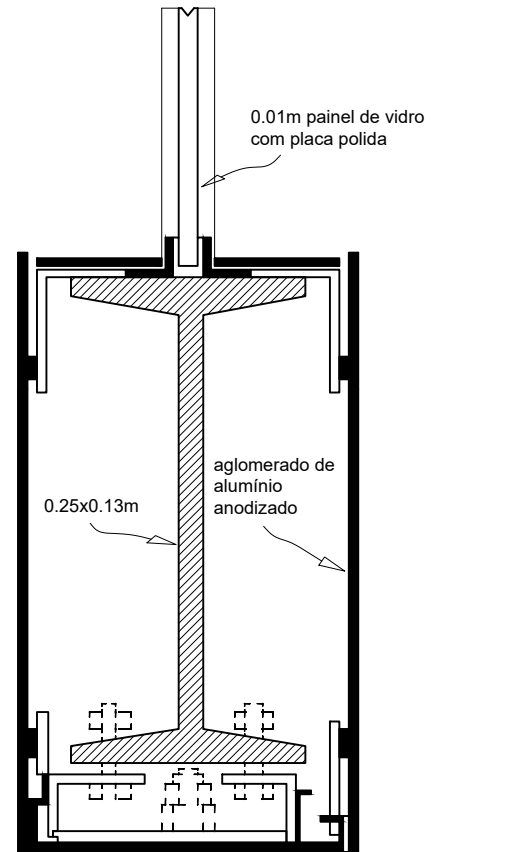


PLANTA A-A escala 1:4

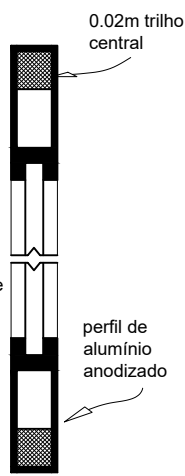

CORTE B-B

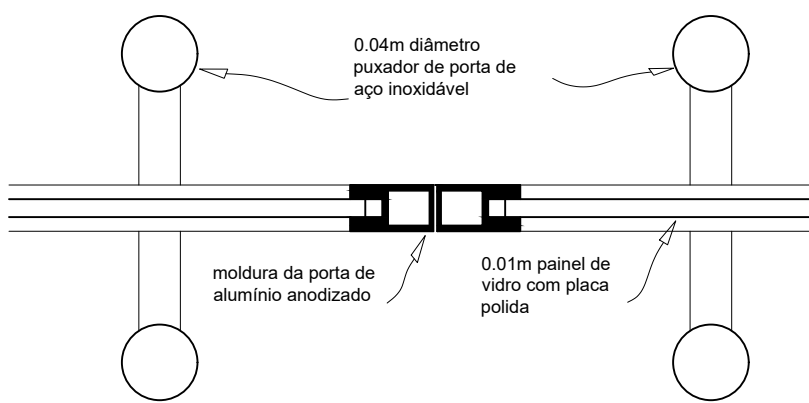

PLANTA C-C escala 1:4

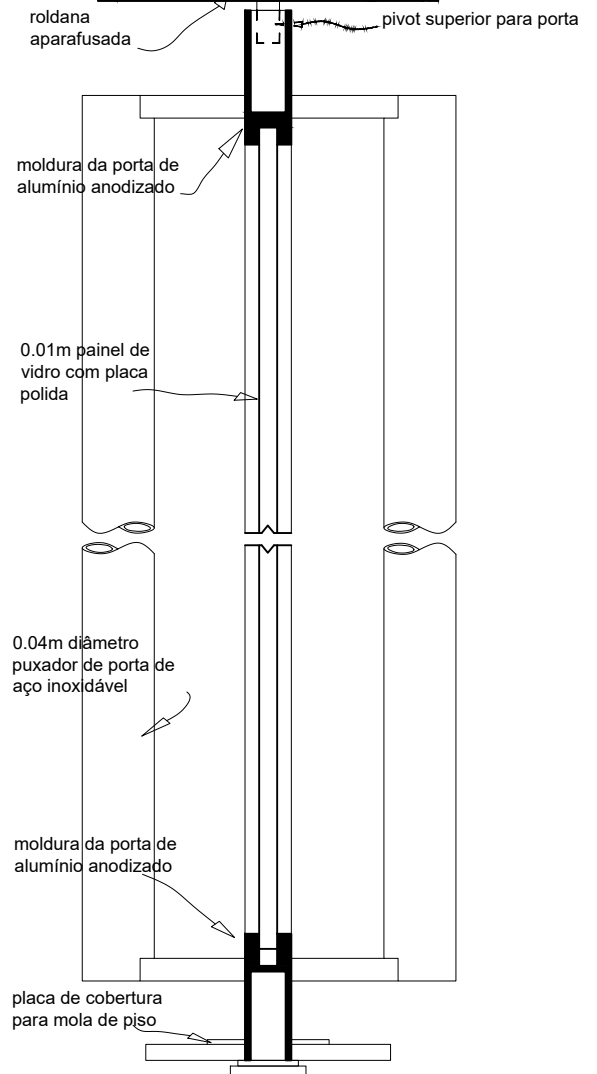

PLANTA D-D escala 1:4