




ALÇADO. escala 1:100

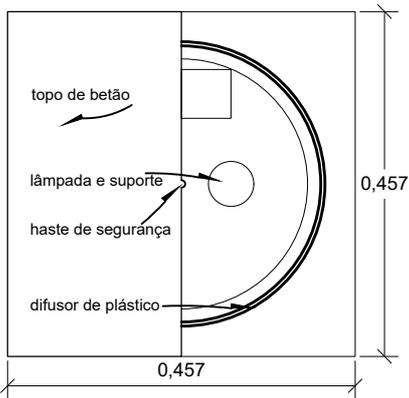

PLANO. escala 1:100

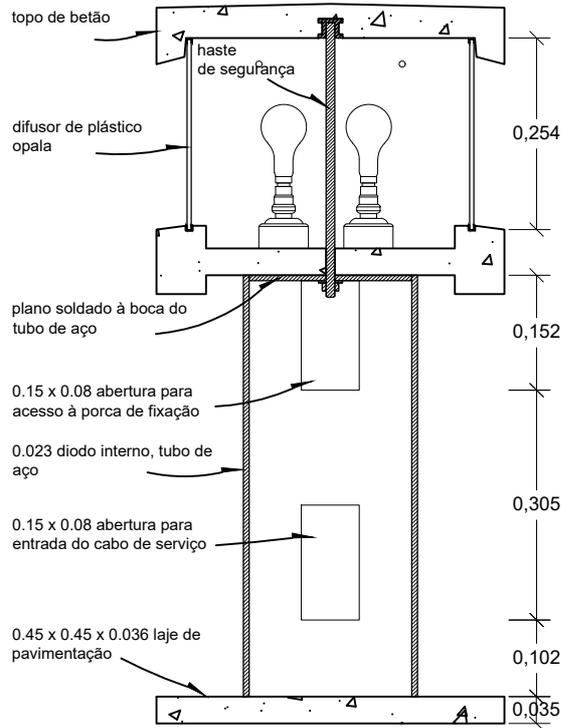

CORTE. escala 1:100

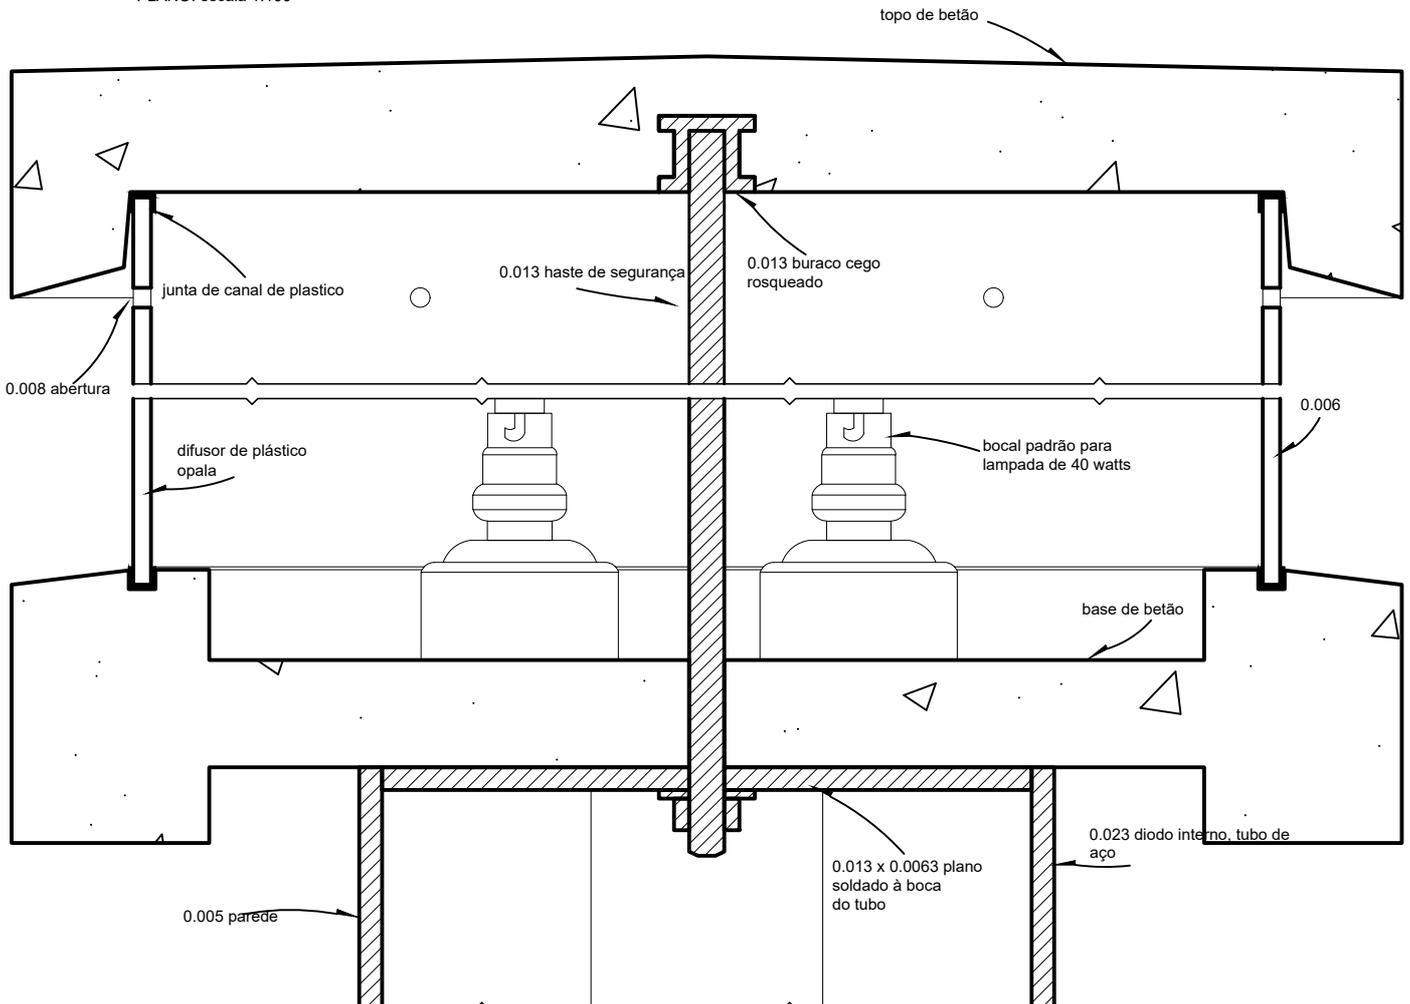

CORTE. escala 1:25