




Alçado Sul

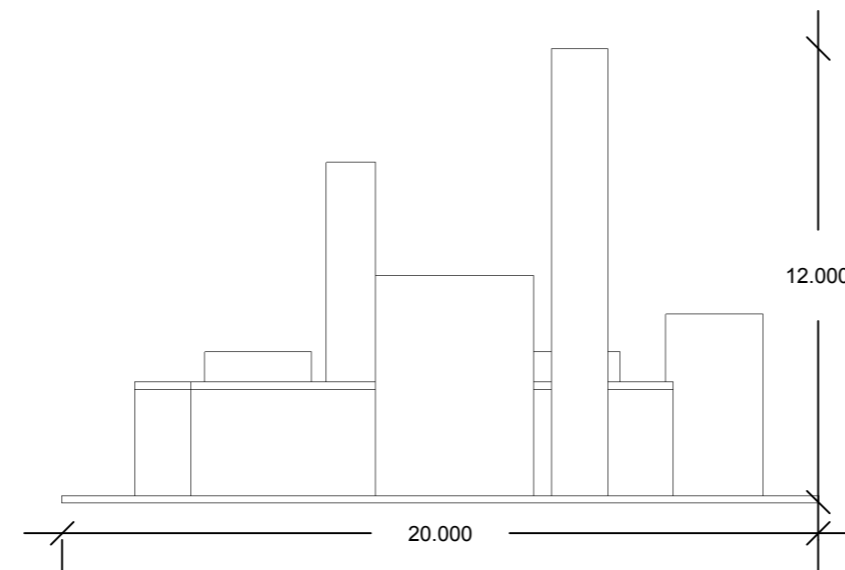


Alçado Norte

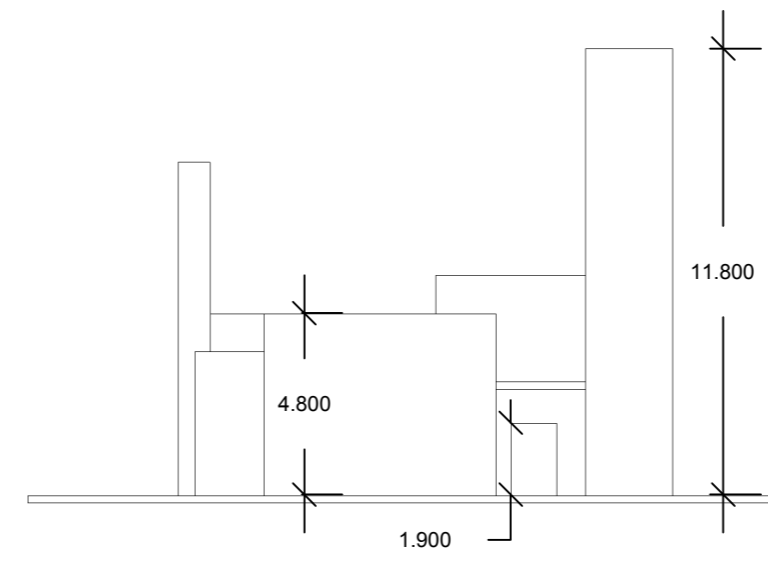


Alçado Nascente

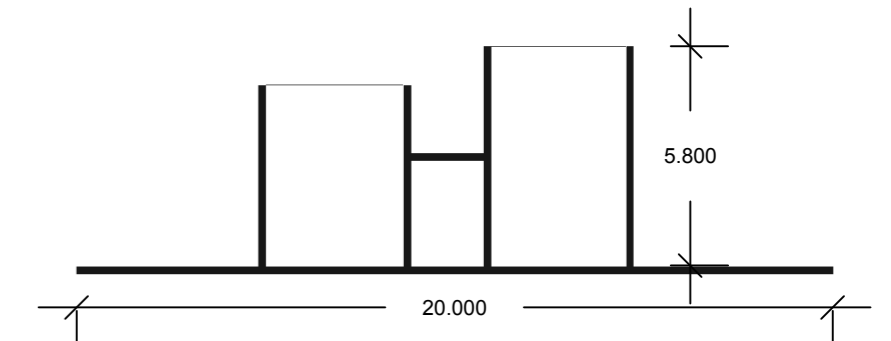


Corte AA'

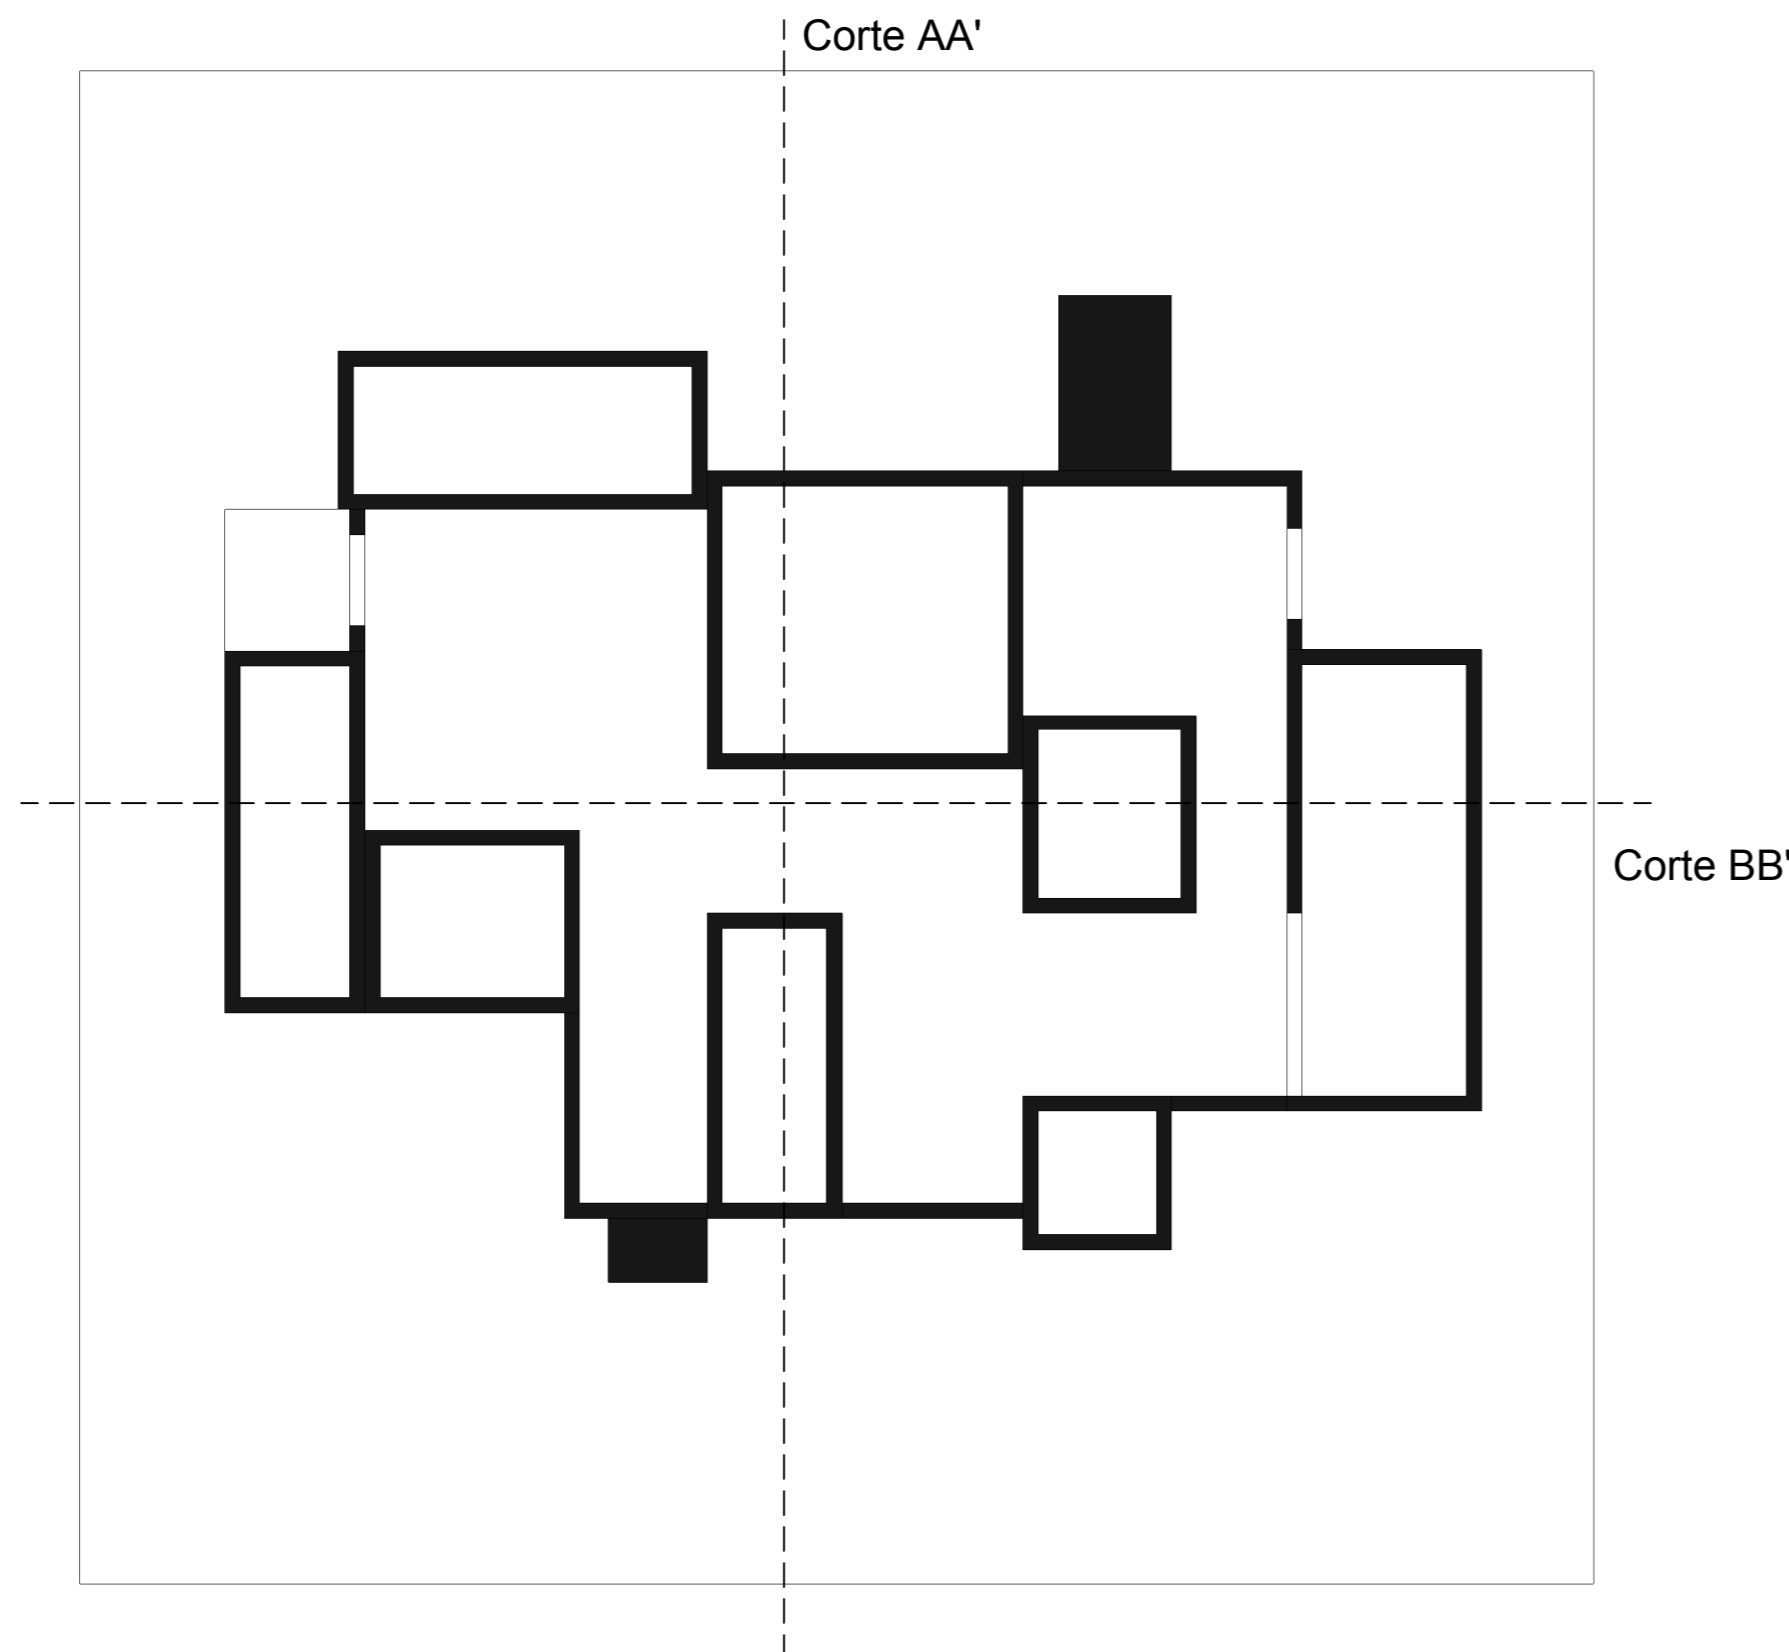

Planta 1/100

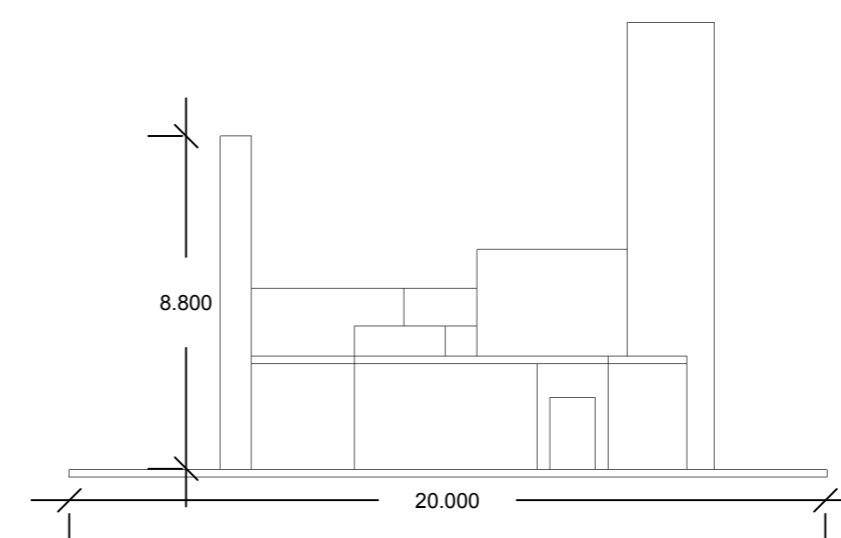

Alçado Poente

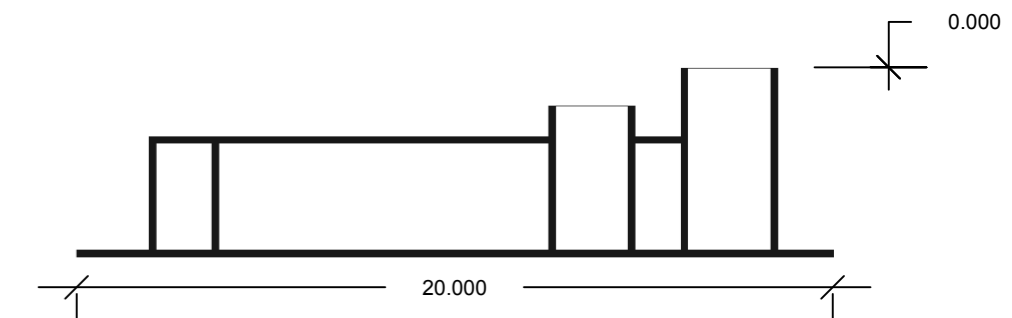

Corte BB'