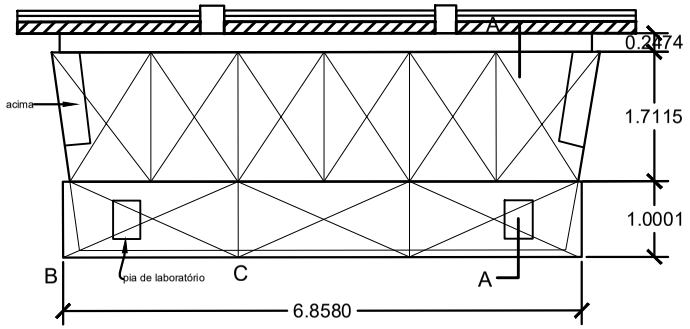

PLANTA CHAVE DE BANCADA E ESTRADO. escala1/100

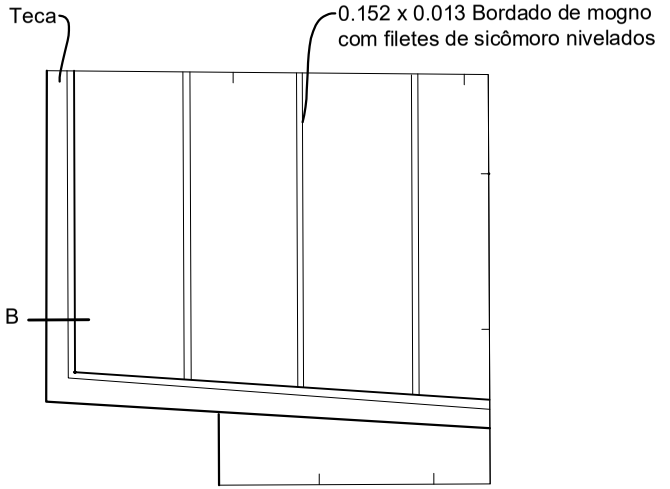

ELEVAÇÃO DA PARTE FRONTAL

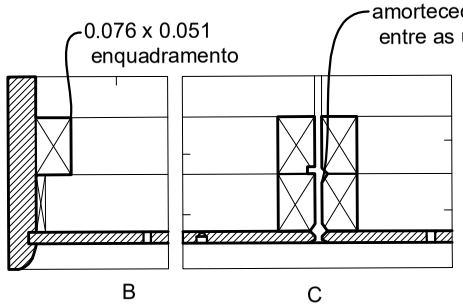

PARTE DO PLANO DO BANCO. escala 1/10

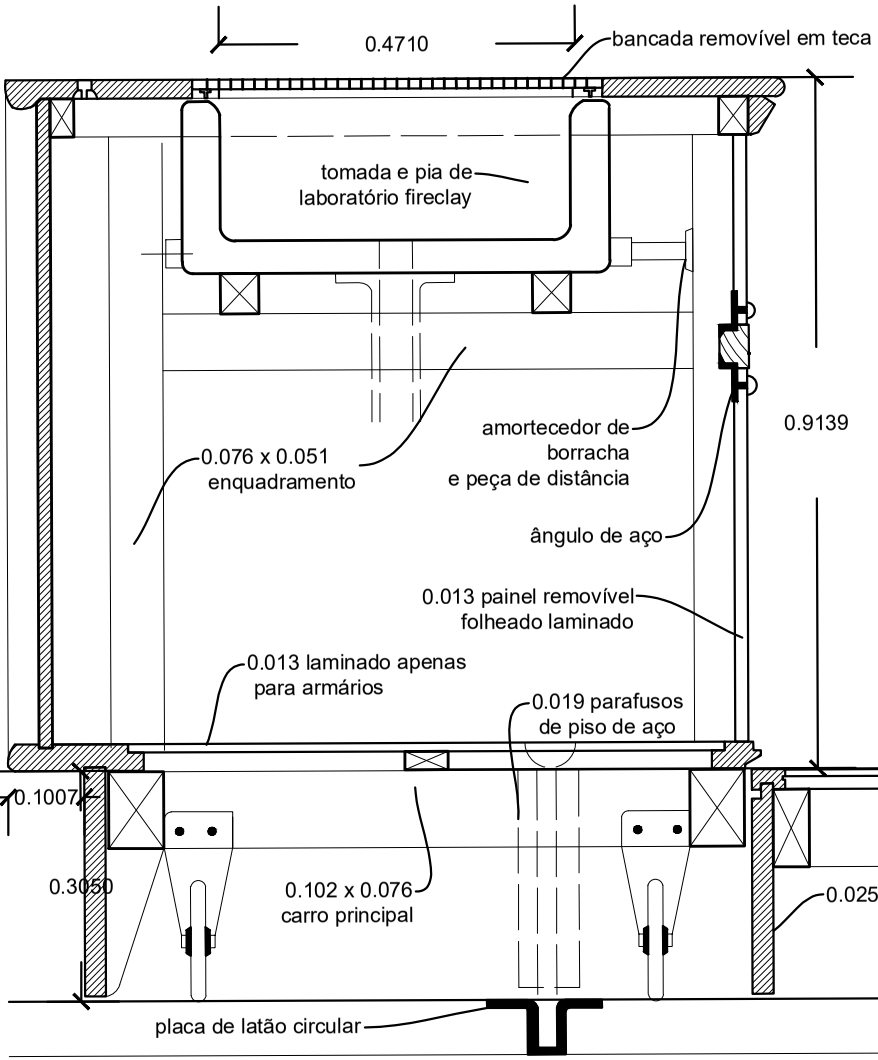

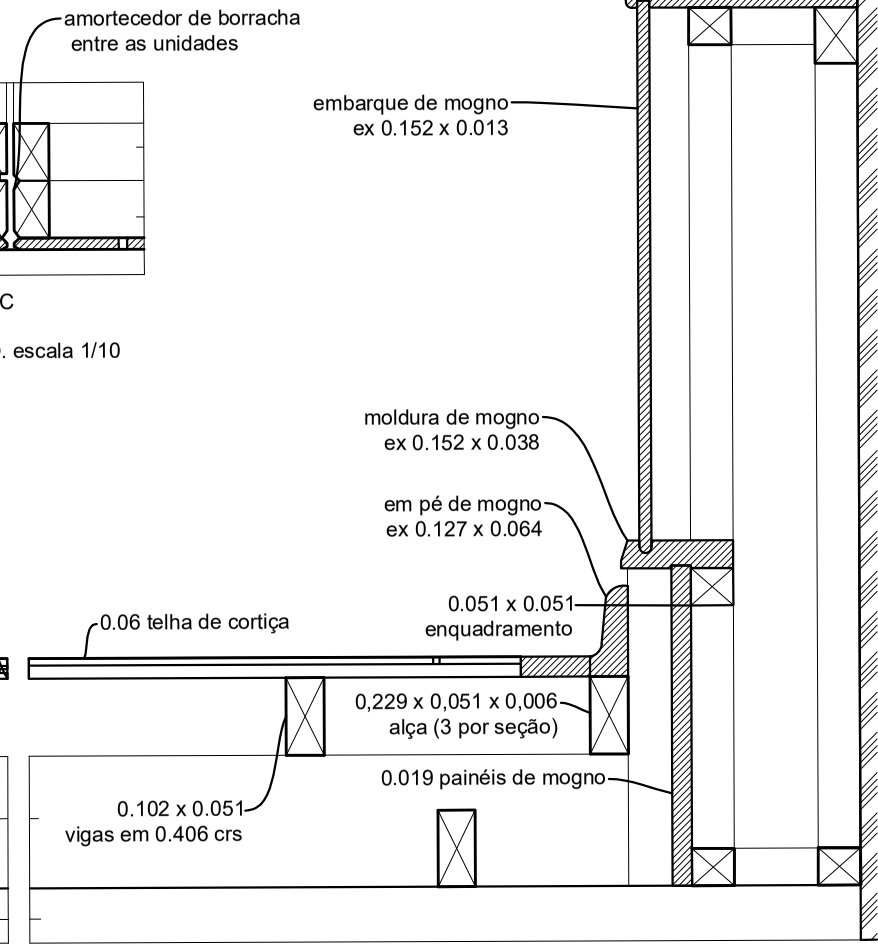

CORTE DO BANCO, PASSEIO E QUADRO A-A. escala 1/10