



ELEVAÇÃO. escala 1/48

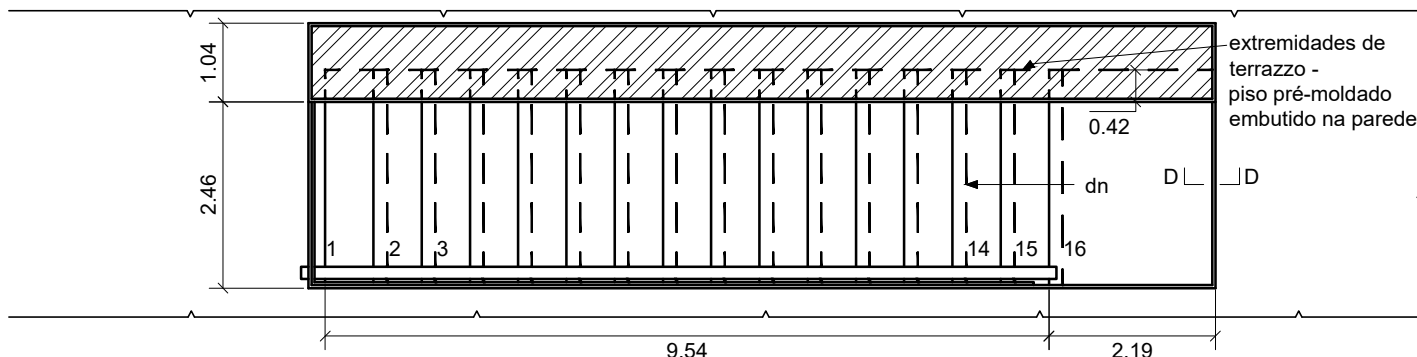

PLANTA. escala 1/48

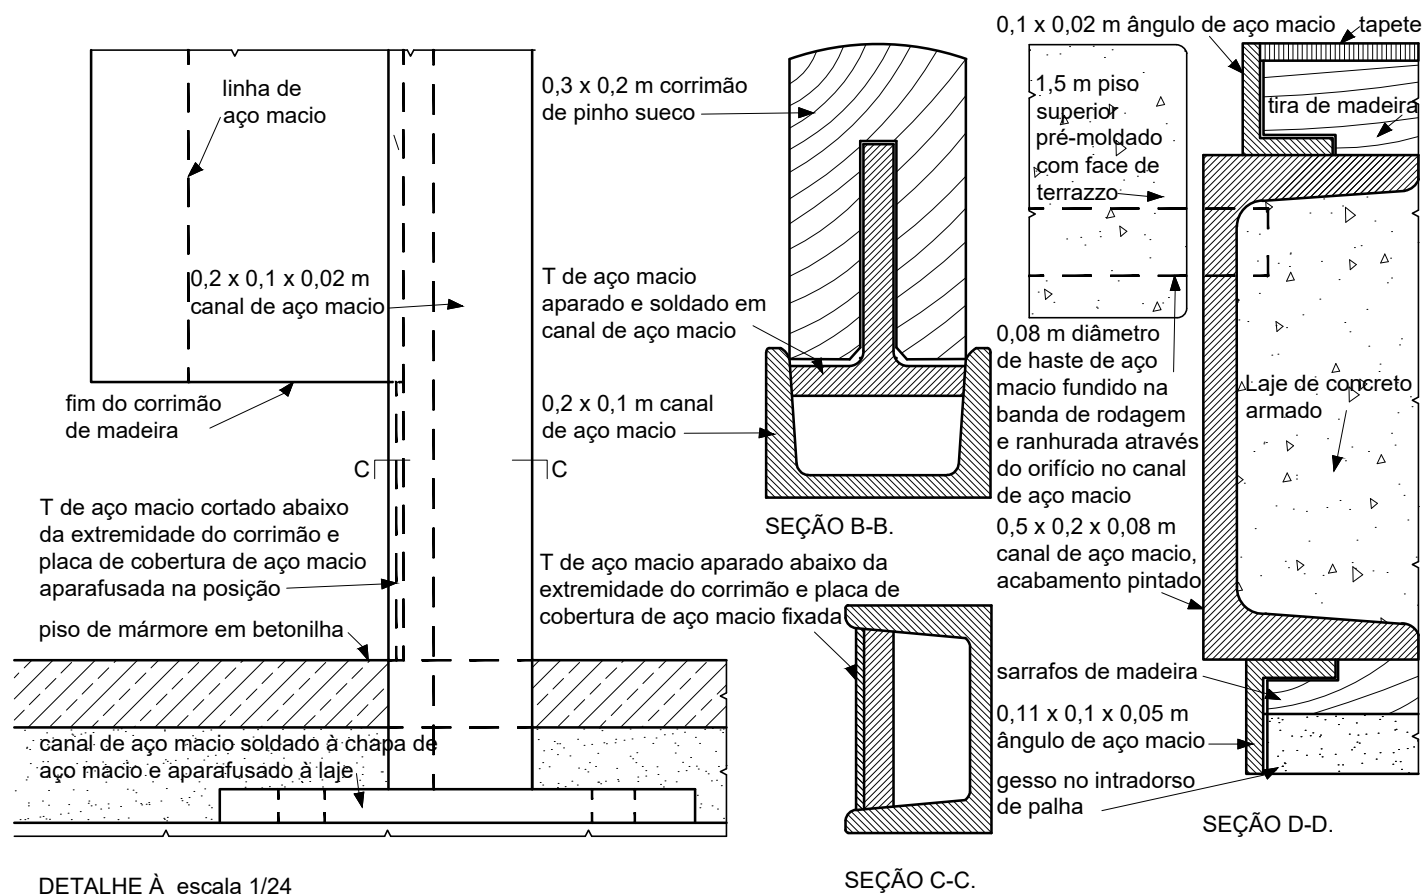

DETALHE À escala 1/24