



Alçado

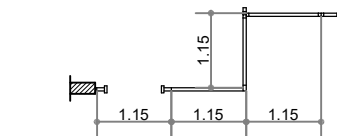

Planta


Porta e painéis

Escala 1:100

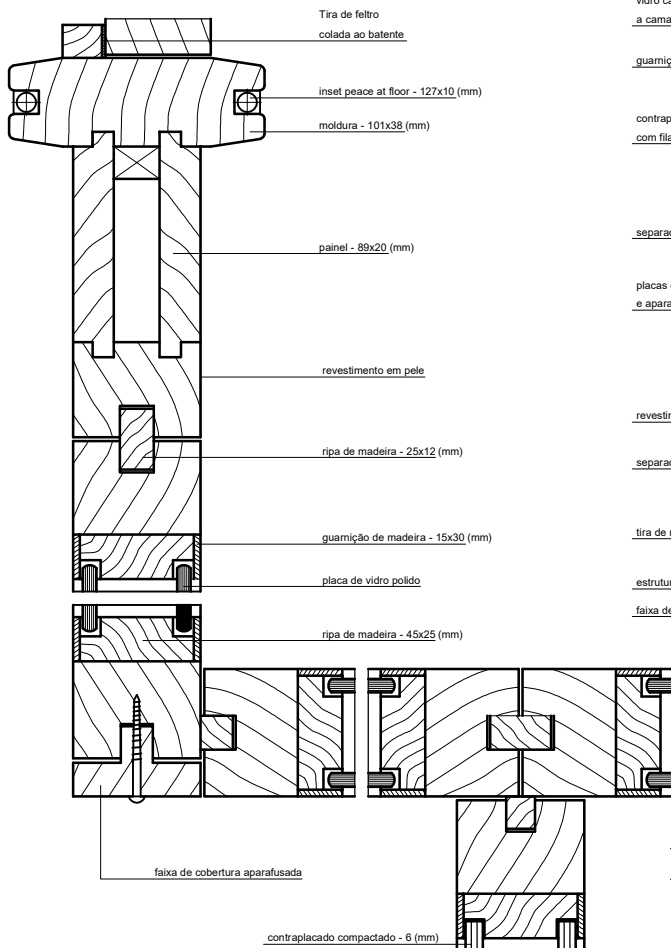

Planta dos painéis Escala 1:2

PAREDES E DIVISÓRIAS

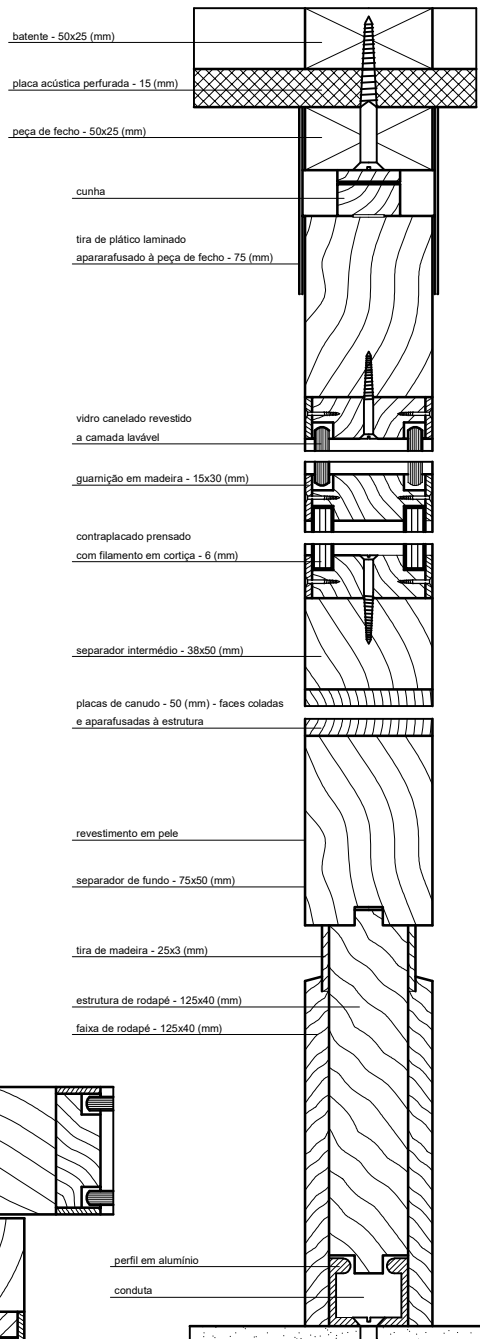

Corte dos painéis Escala 1:2