




windows

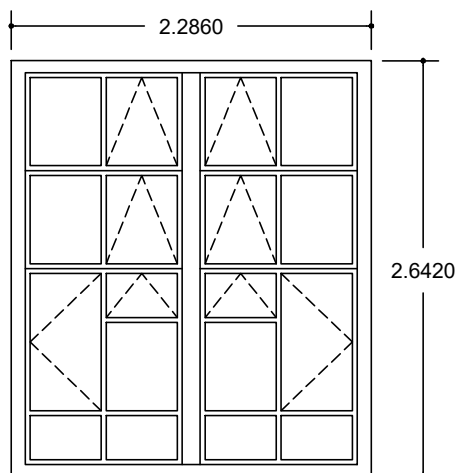

ELEVAÇÃO DE JANELA.
ESCALA 1:48

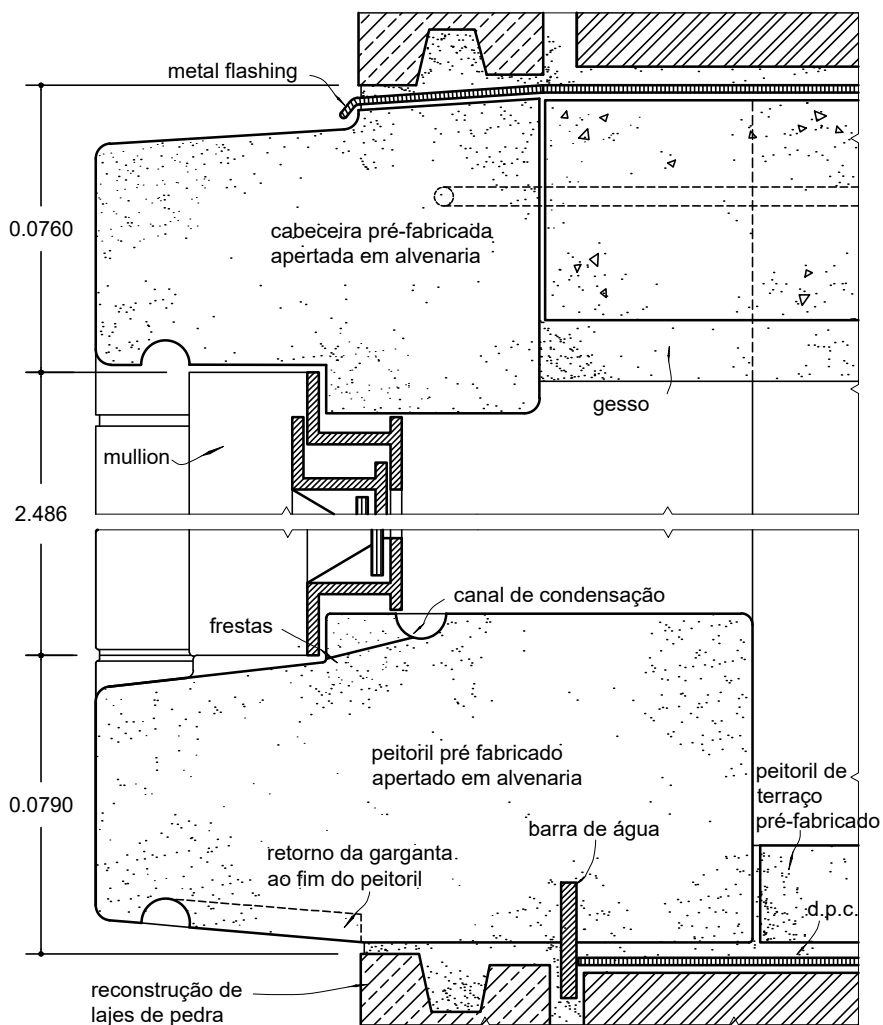

SECÇÃO ENTRE' A CABECEIRA E O PEITORIL. ESCALA 1:2

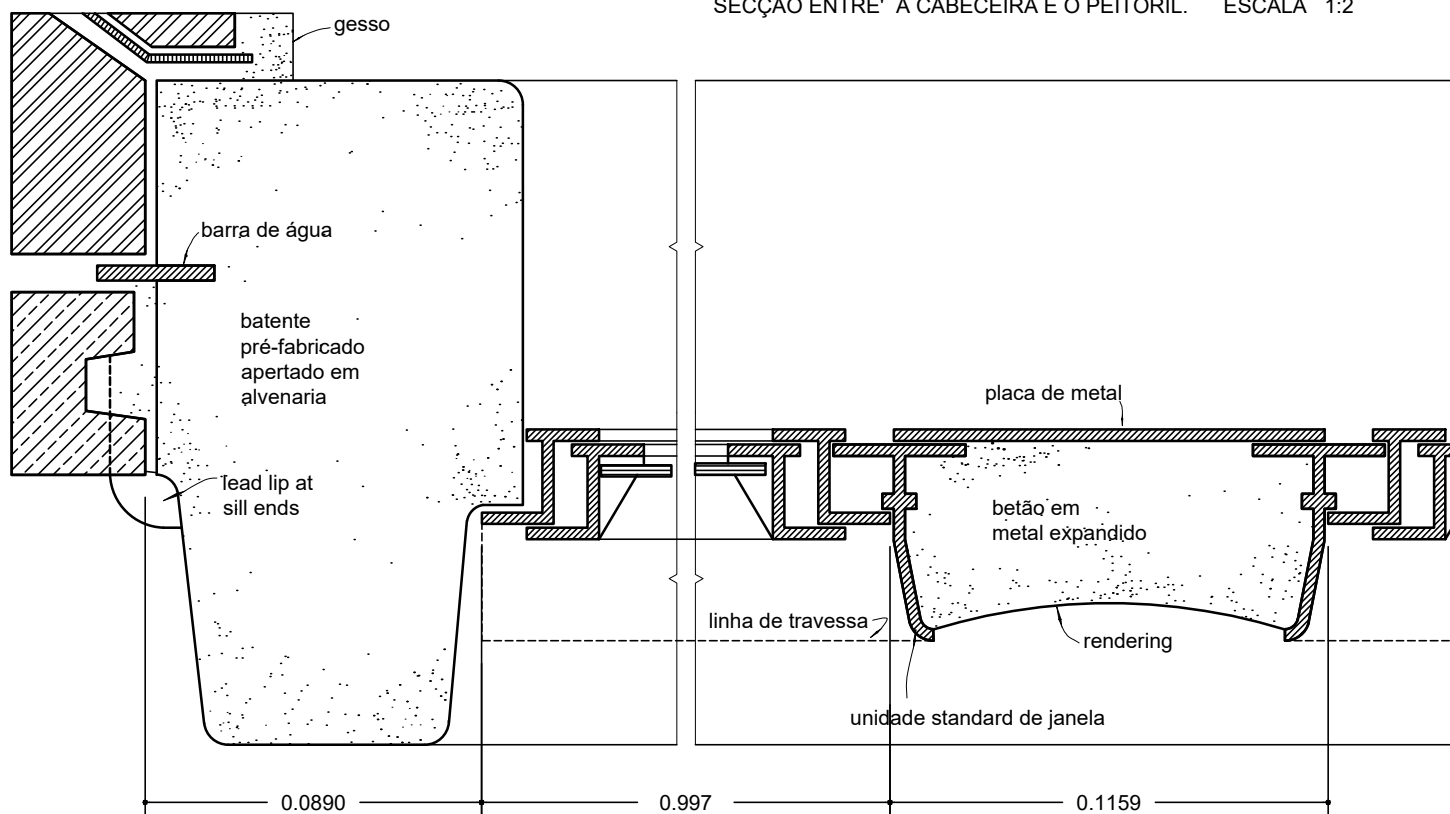

PLANTA DE OMBREIRA E MULION. ESCALA 1:2