

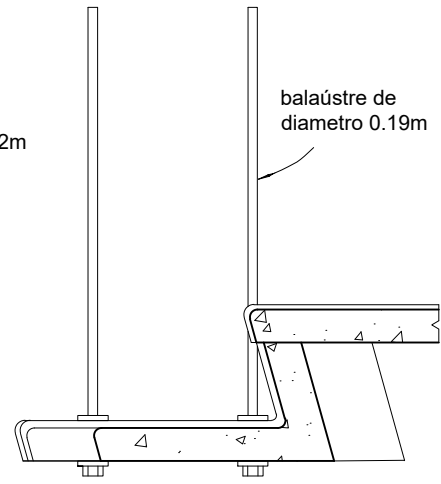



ESCADAS

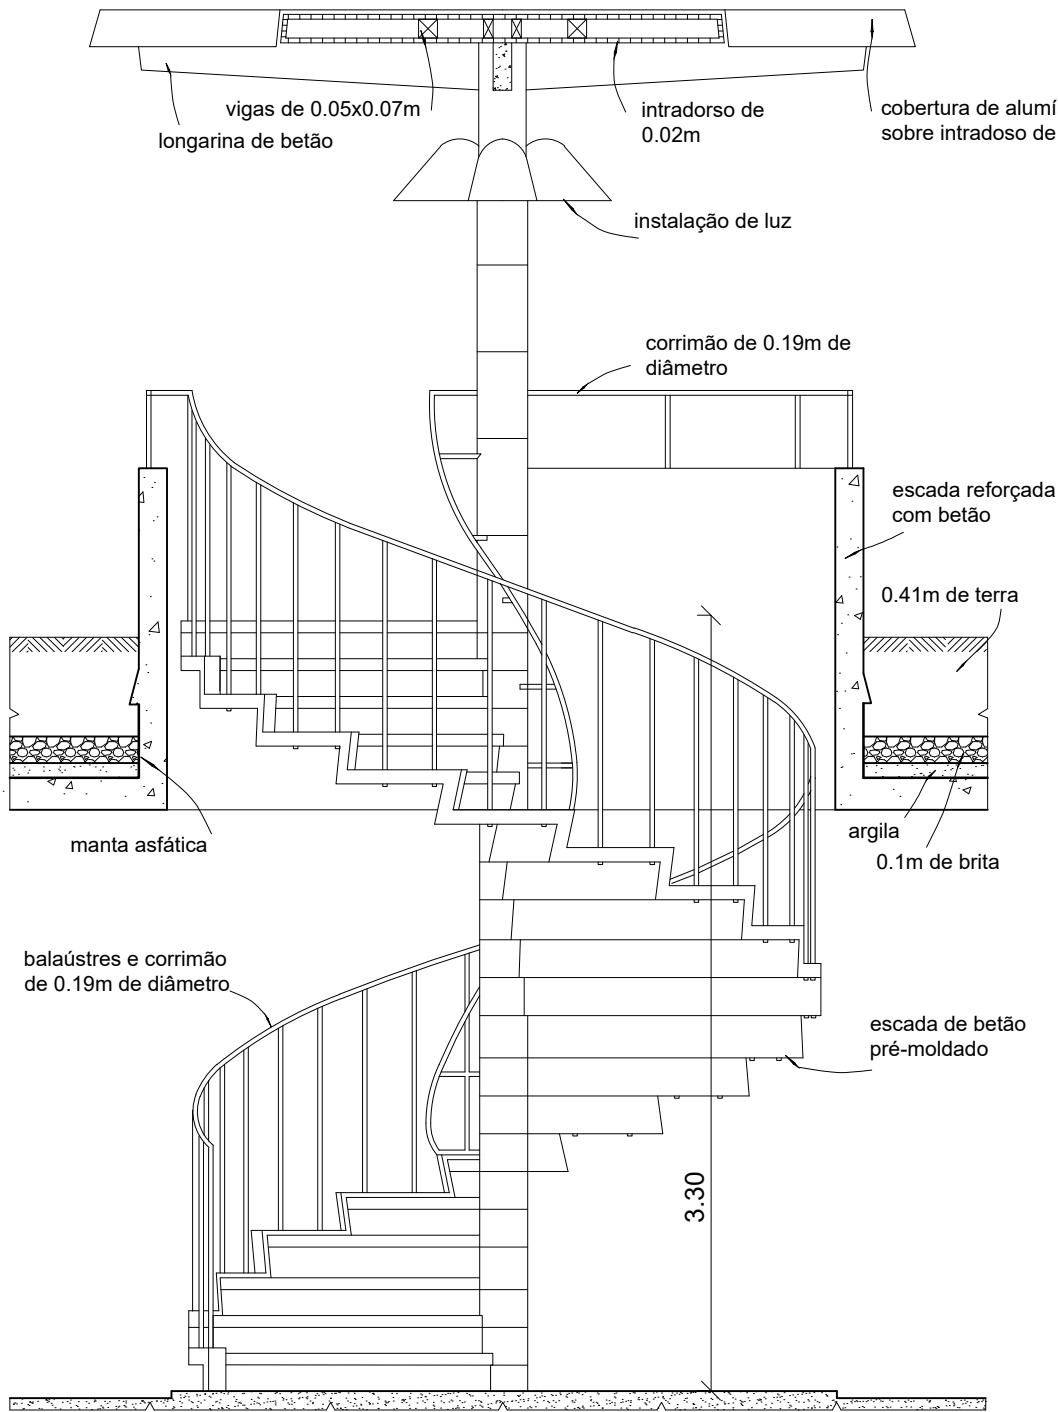

SECÇÃO A-A'
escala 1/15

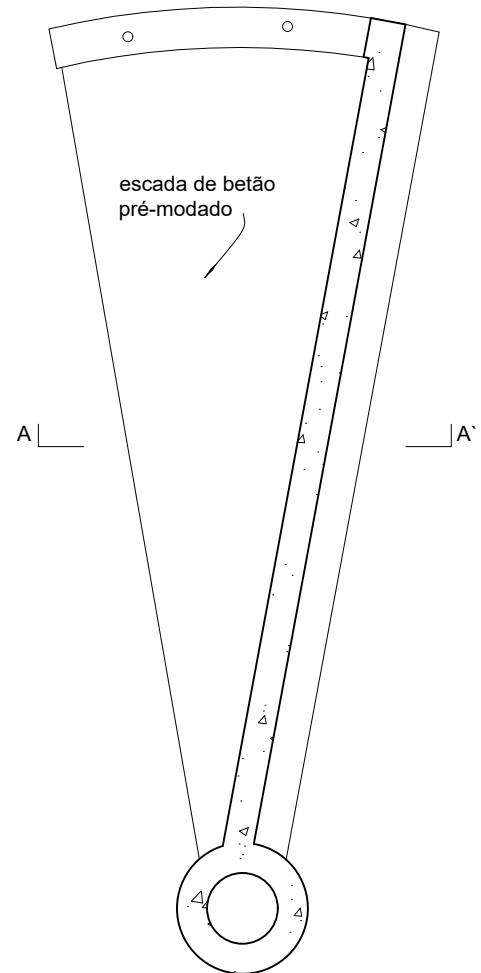

DETALHE DO PISO
escala 1/15

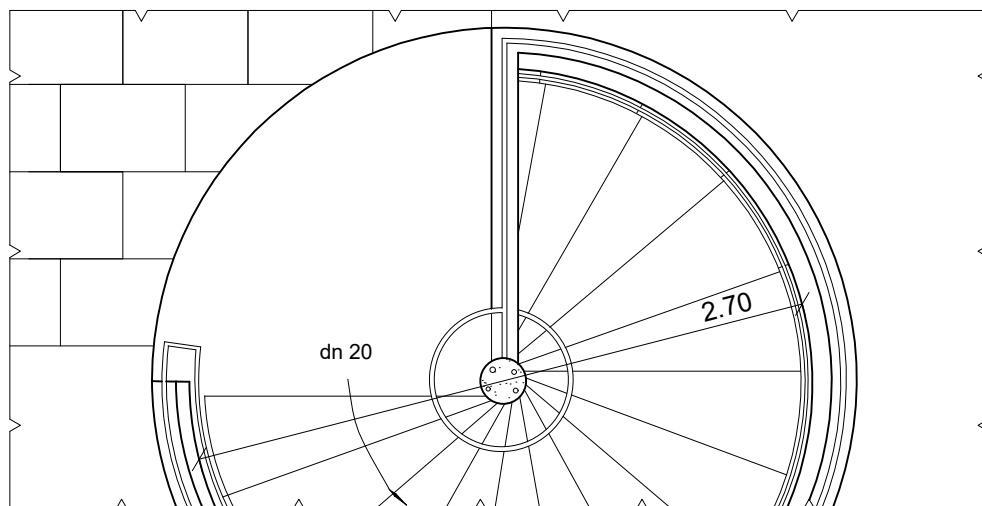

PLANTA. escala 1/32