






2º Andar

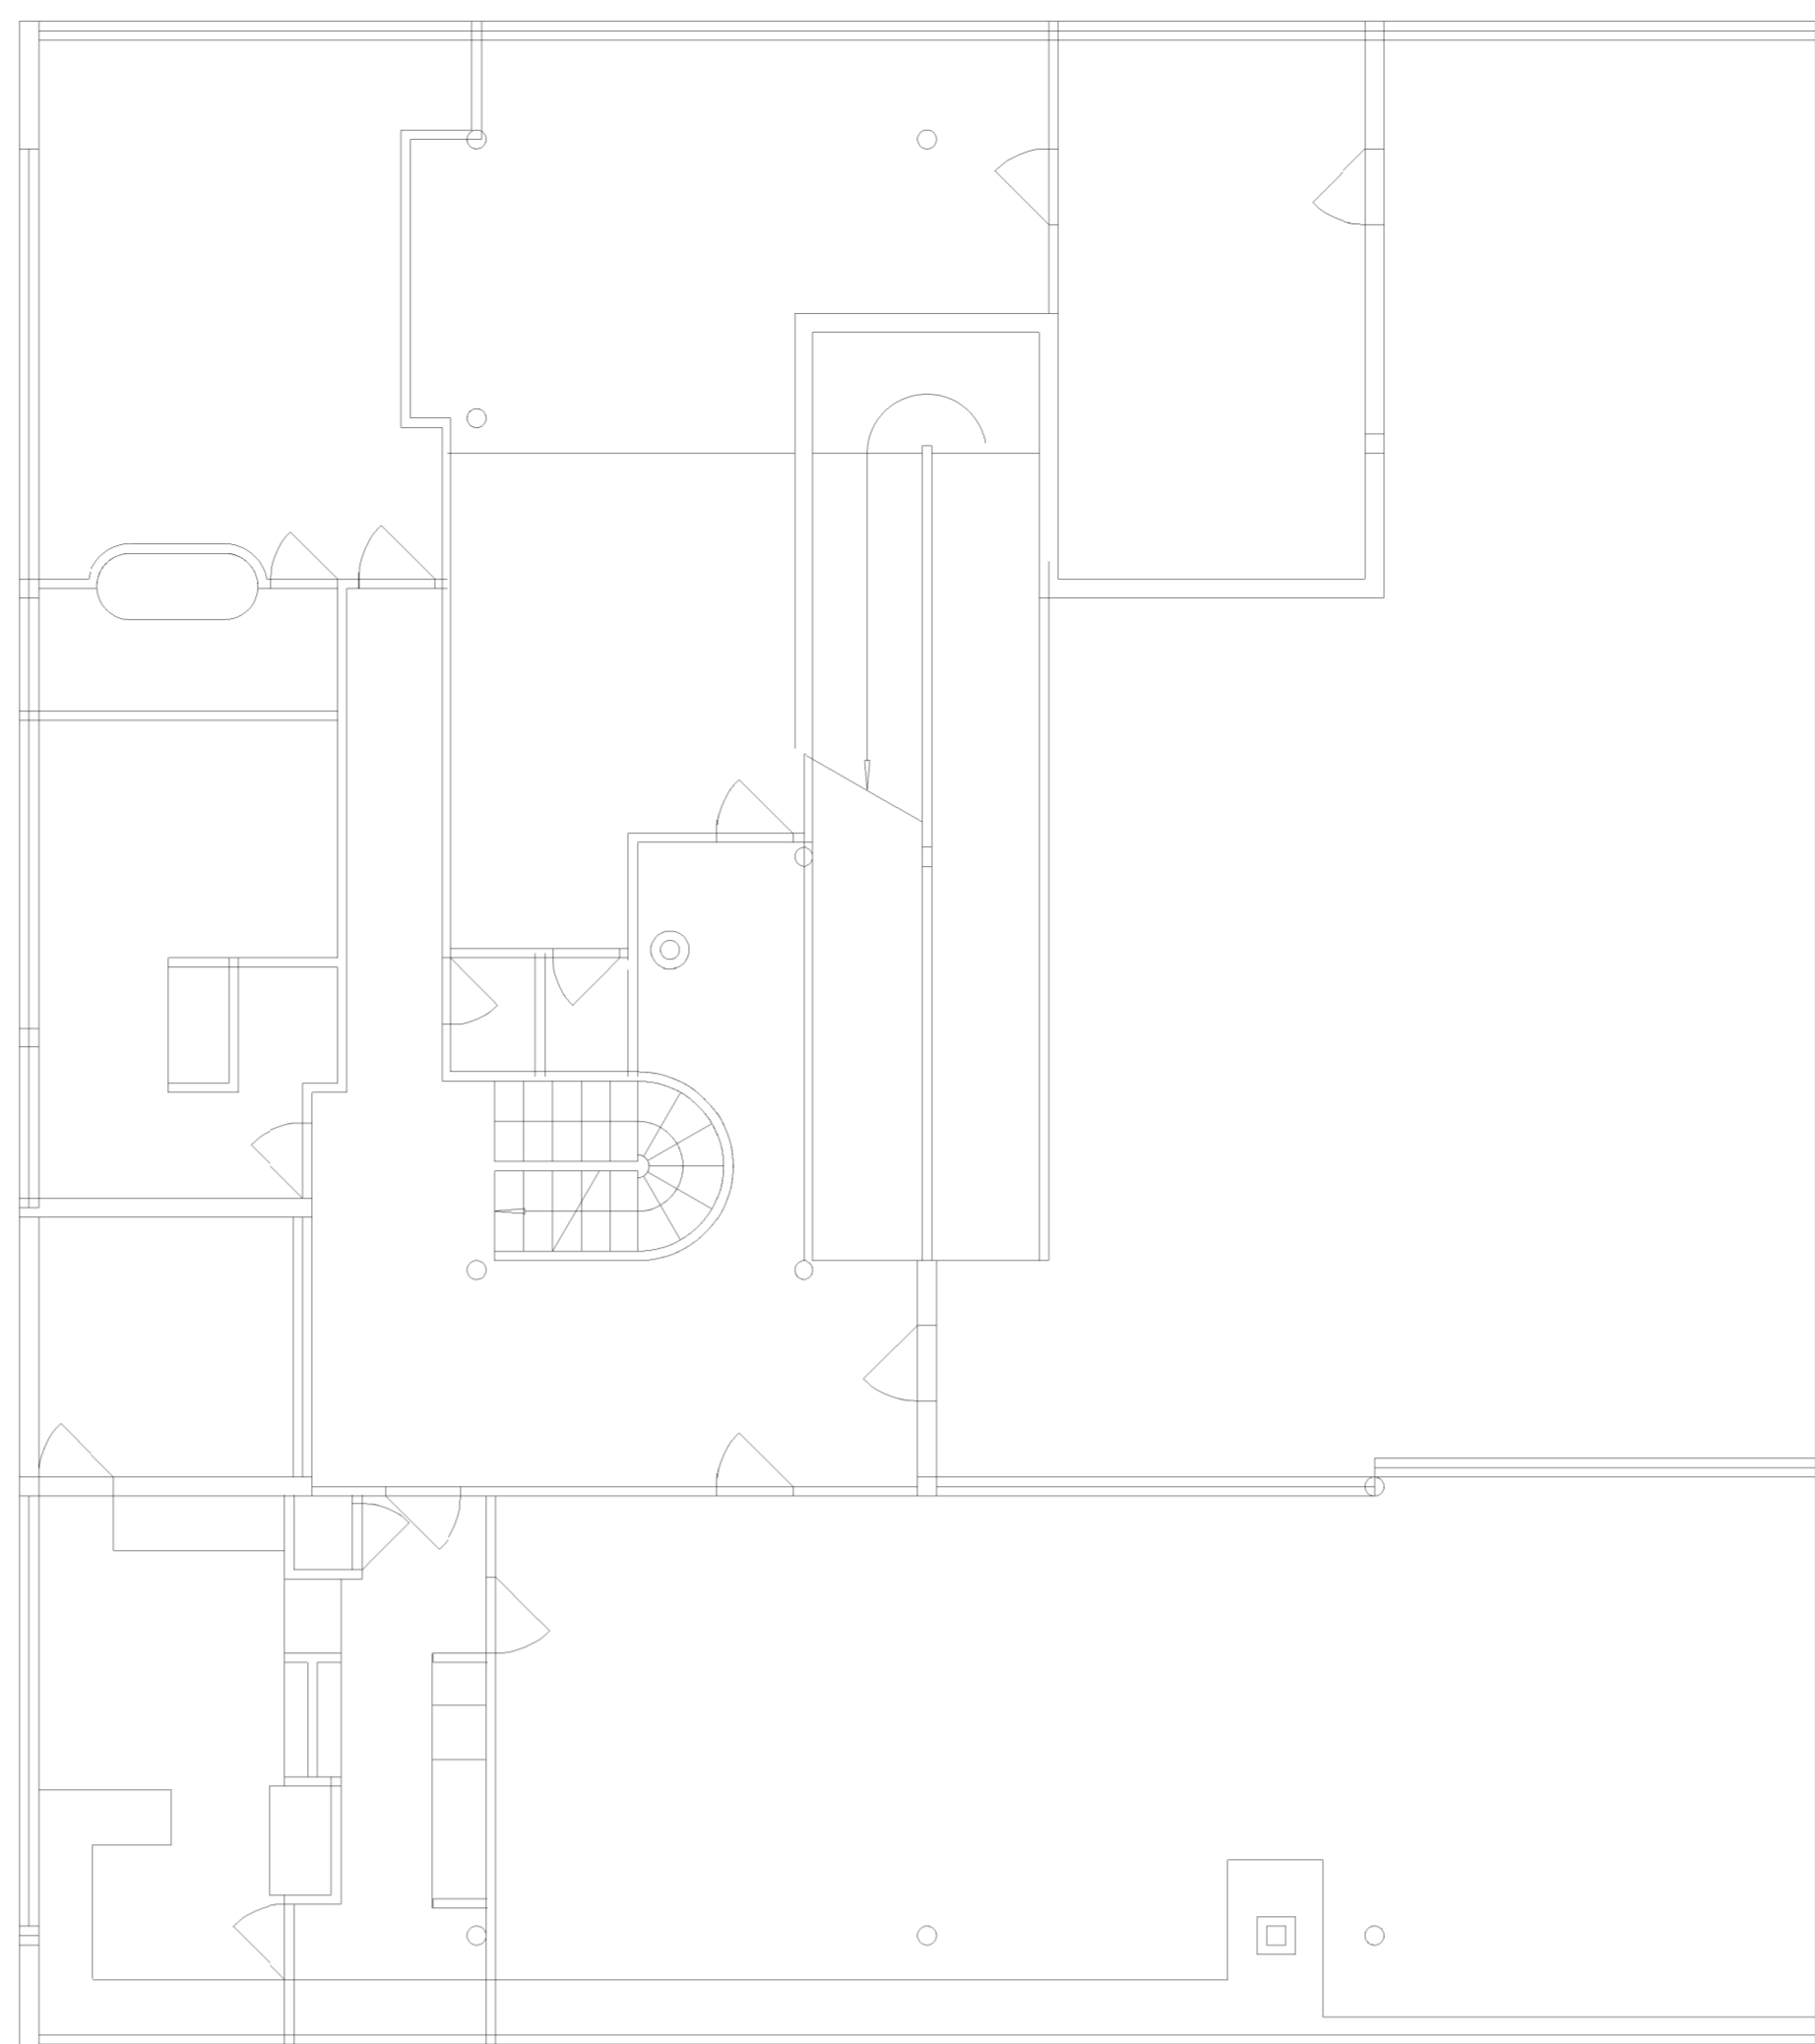

1º Andar

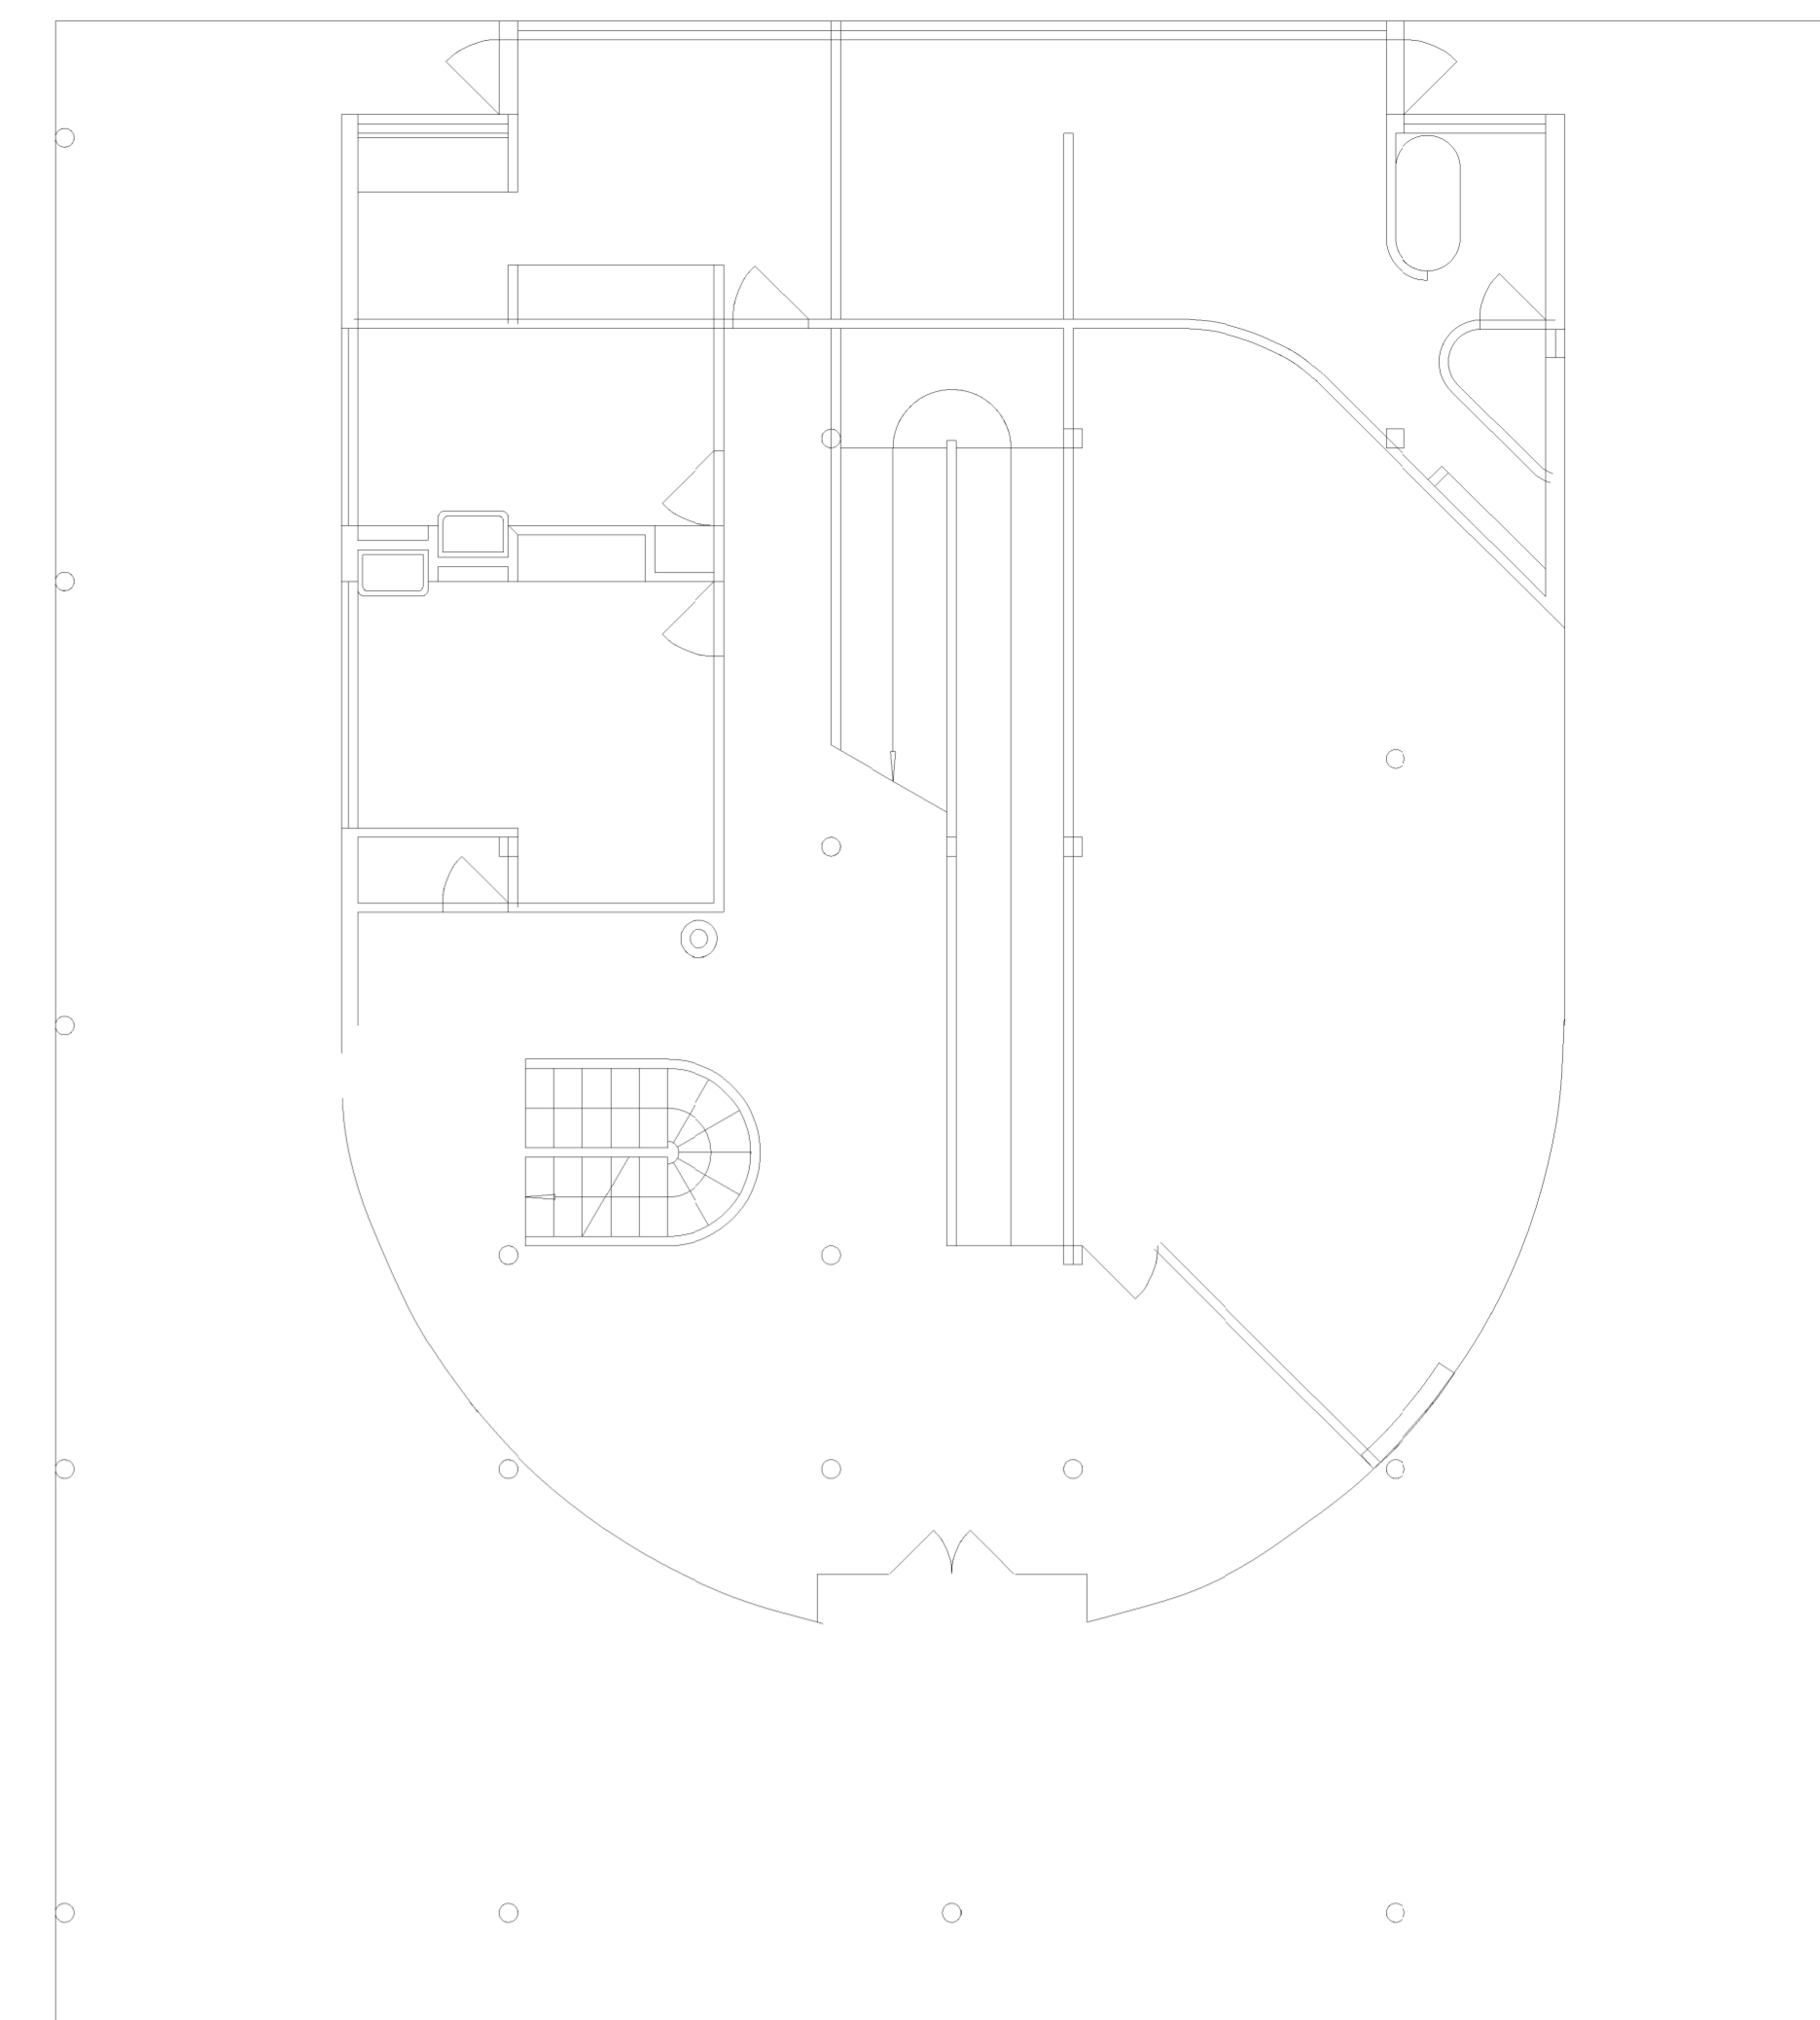

Rés-do-Chão

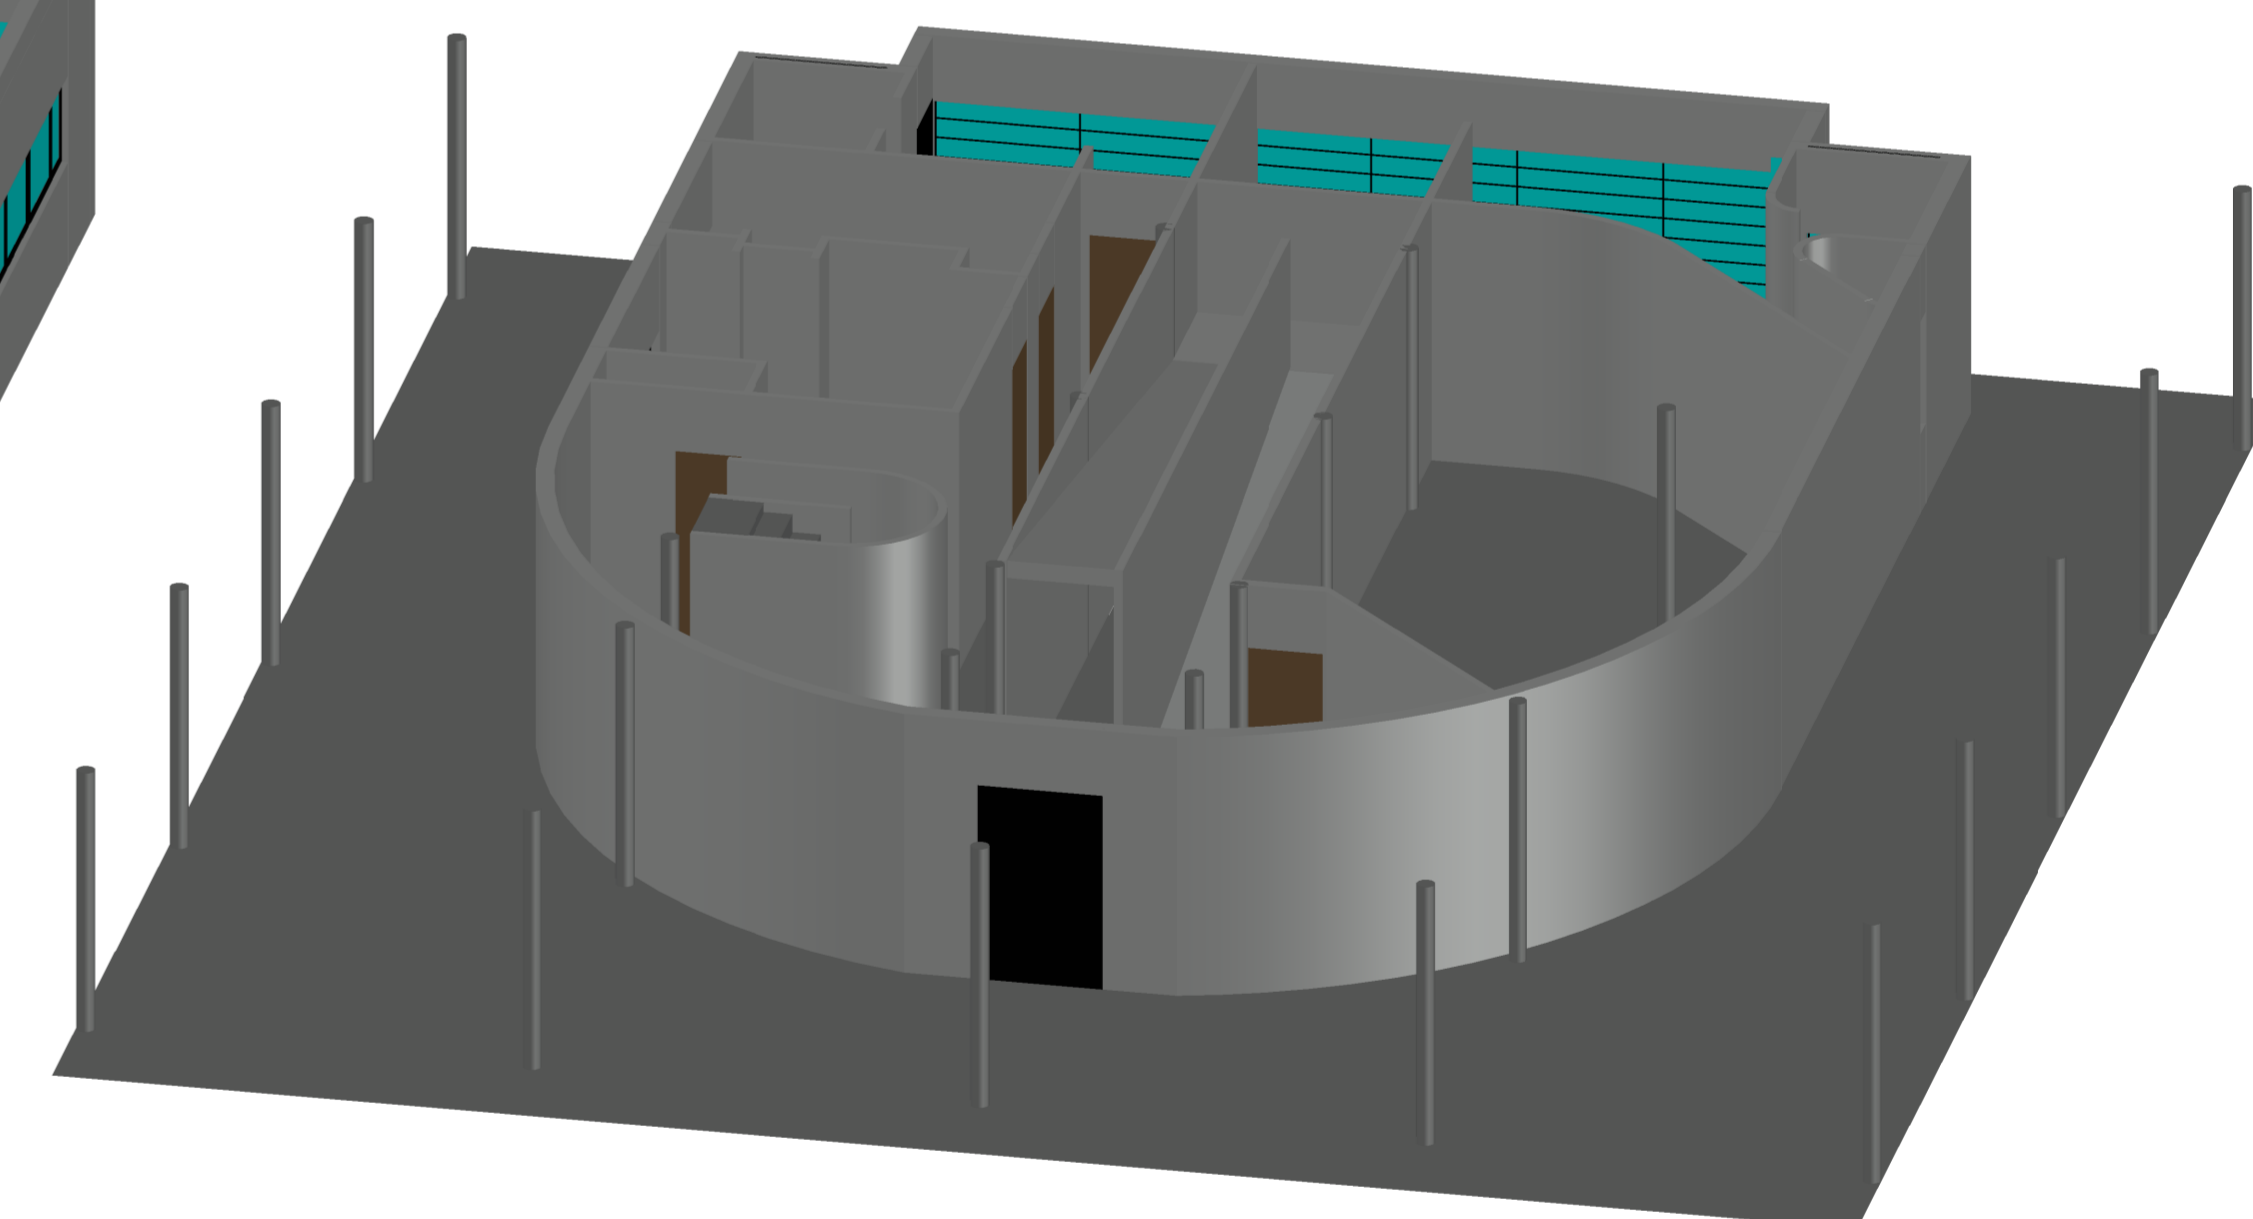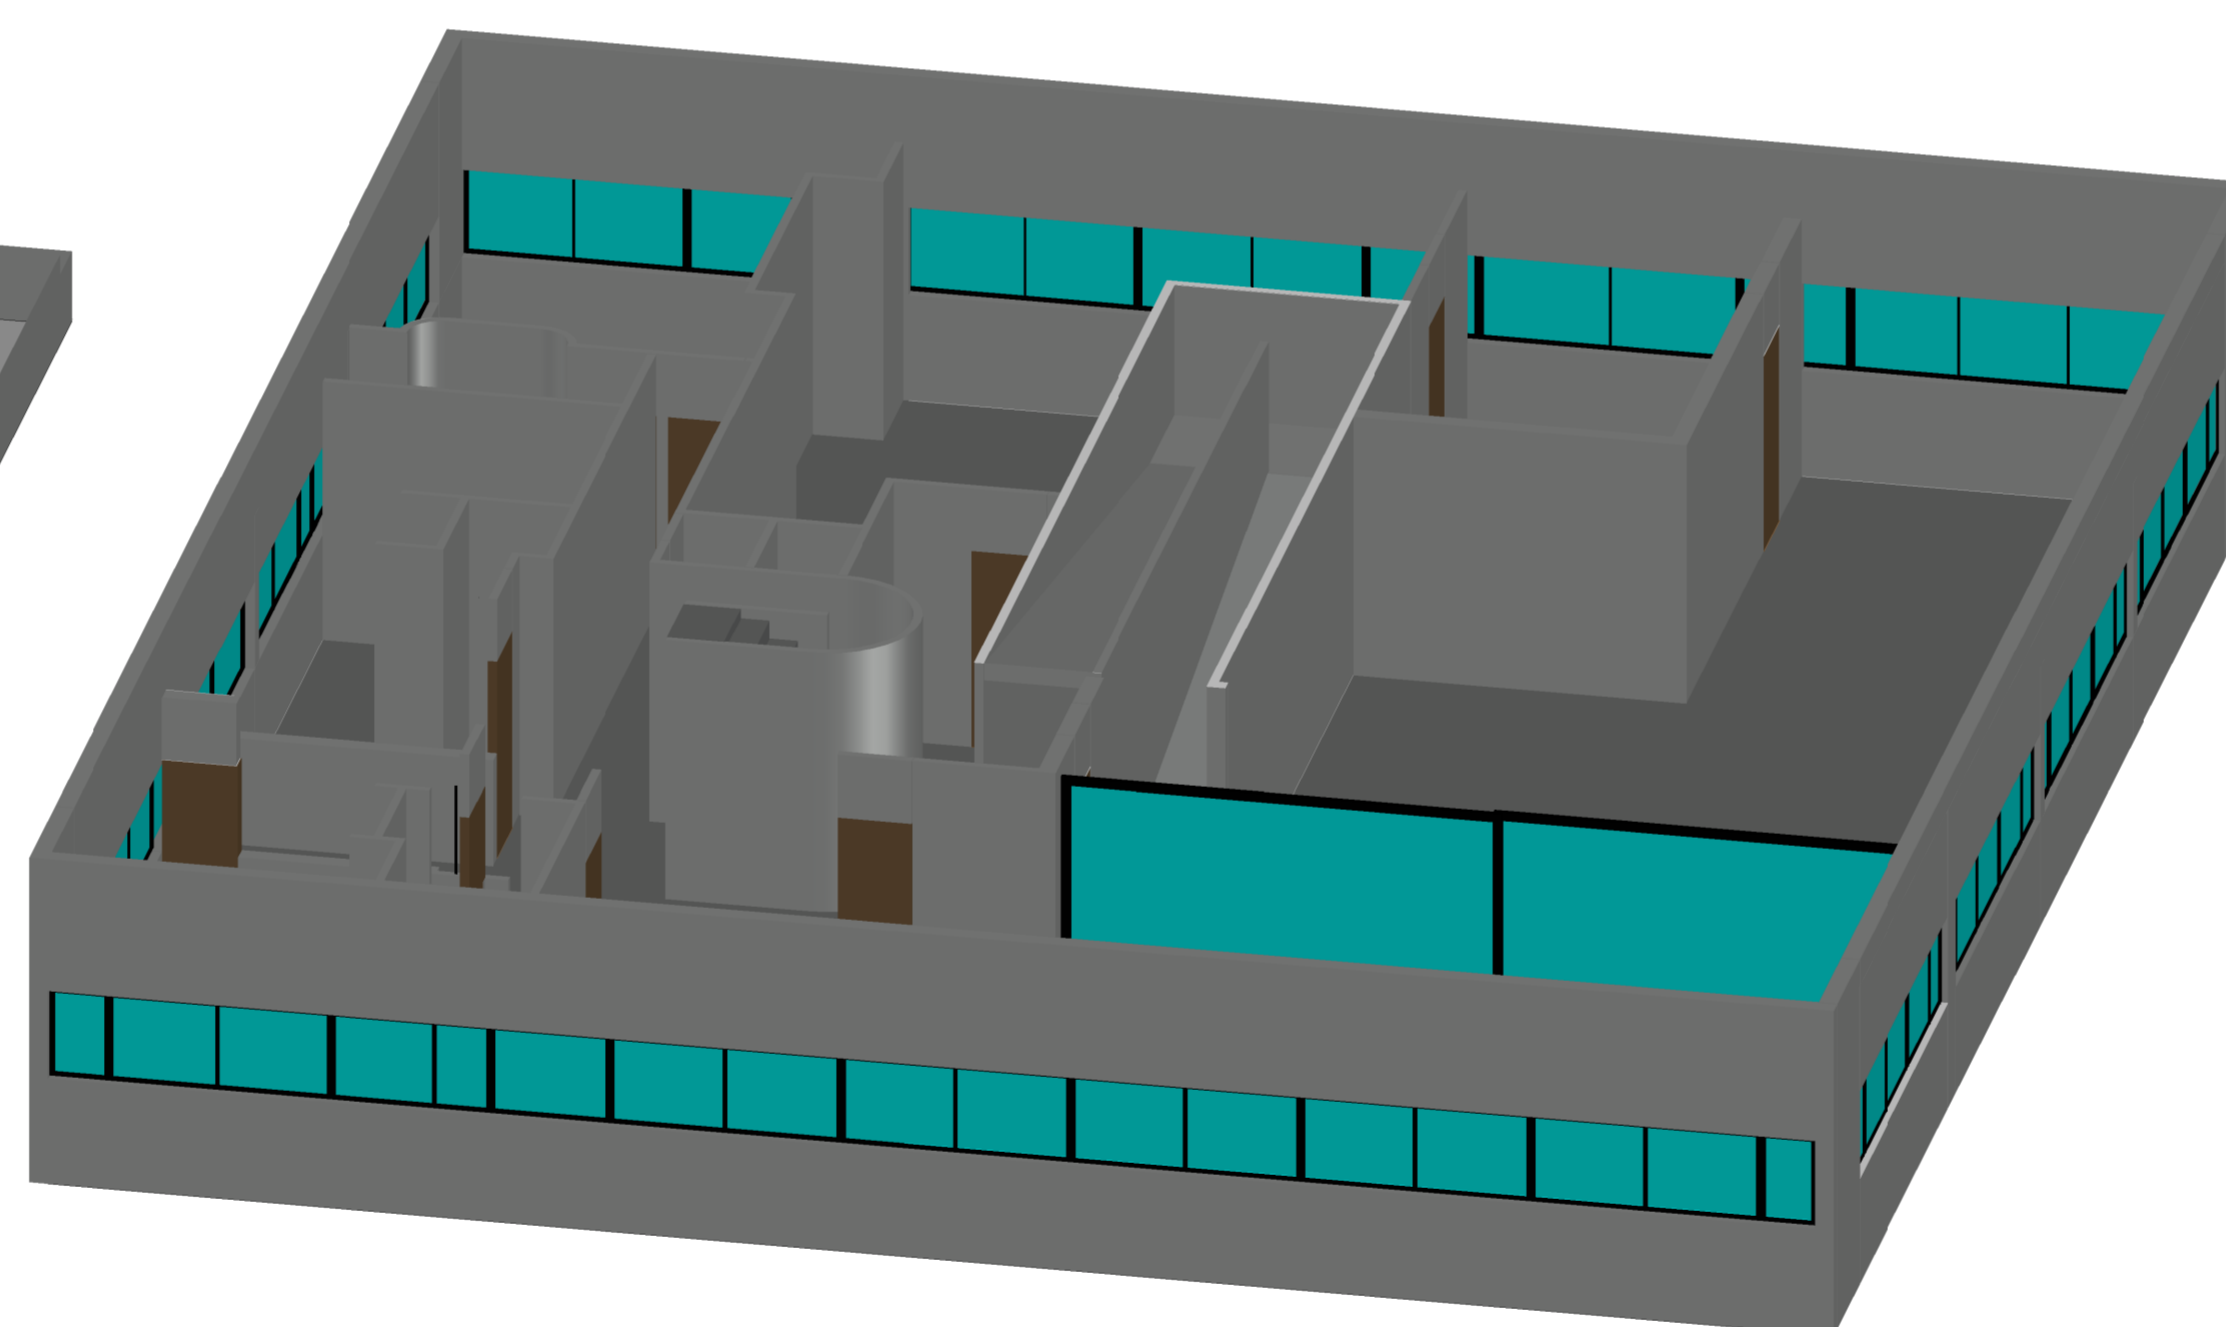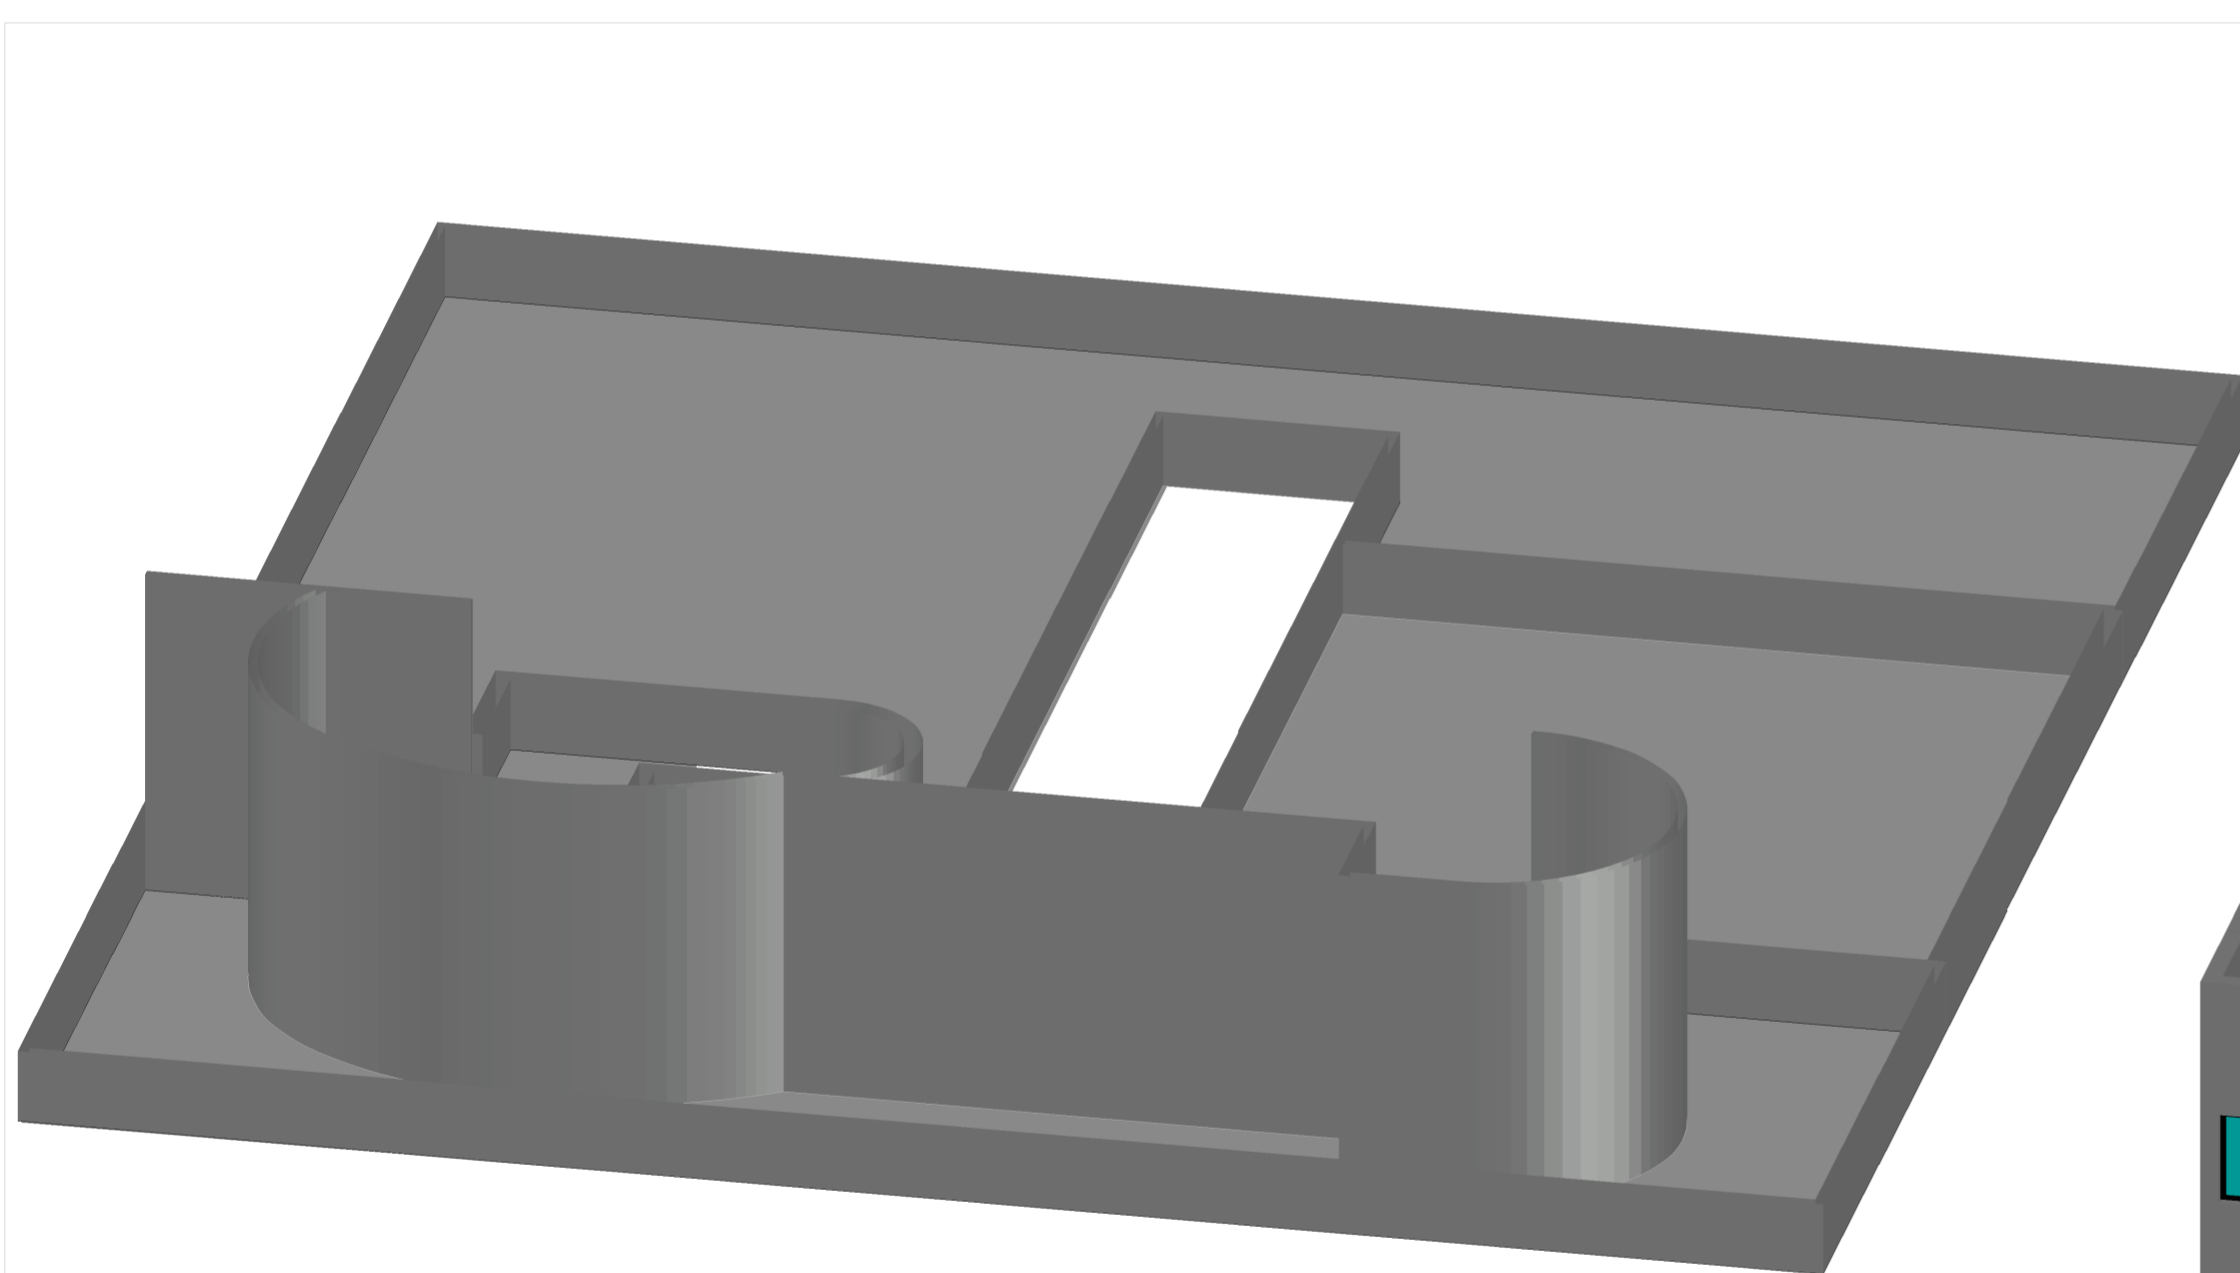

Villa Savoye - Le Corbusier

Plantas e Modelos 3D dos Pisos

Modelação e Visualização Tridimensional em Arquitetura

Docente: Nuno Alão


Turma 3ºF

Escala - 1:2000


Painel 1 de 2

Bruna Rafael - 20161221
Catarina Mota - 20201231


Stefan Bilan - 20201222
Bruna Martins - 20201305

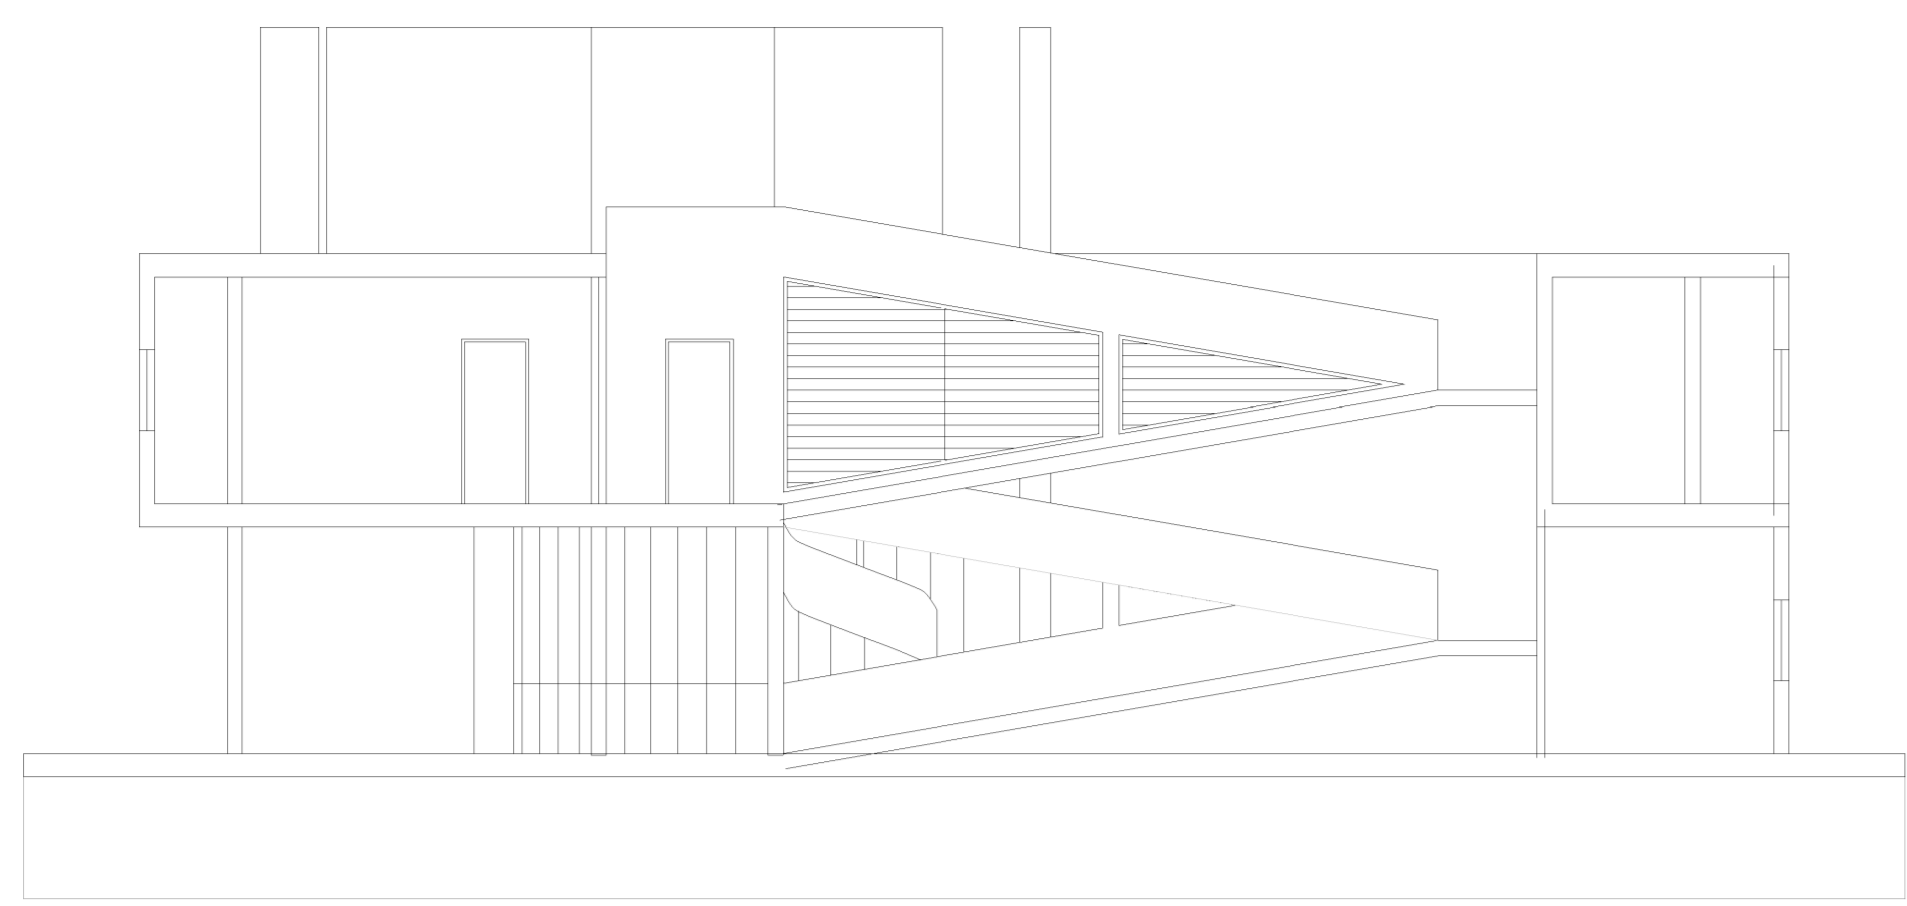





Corte

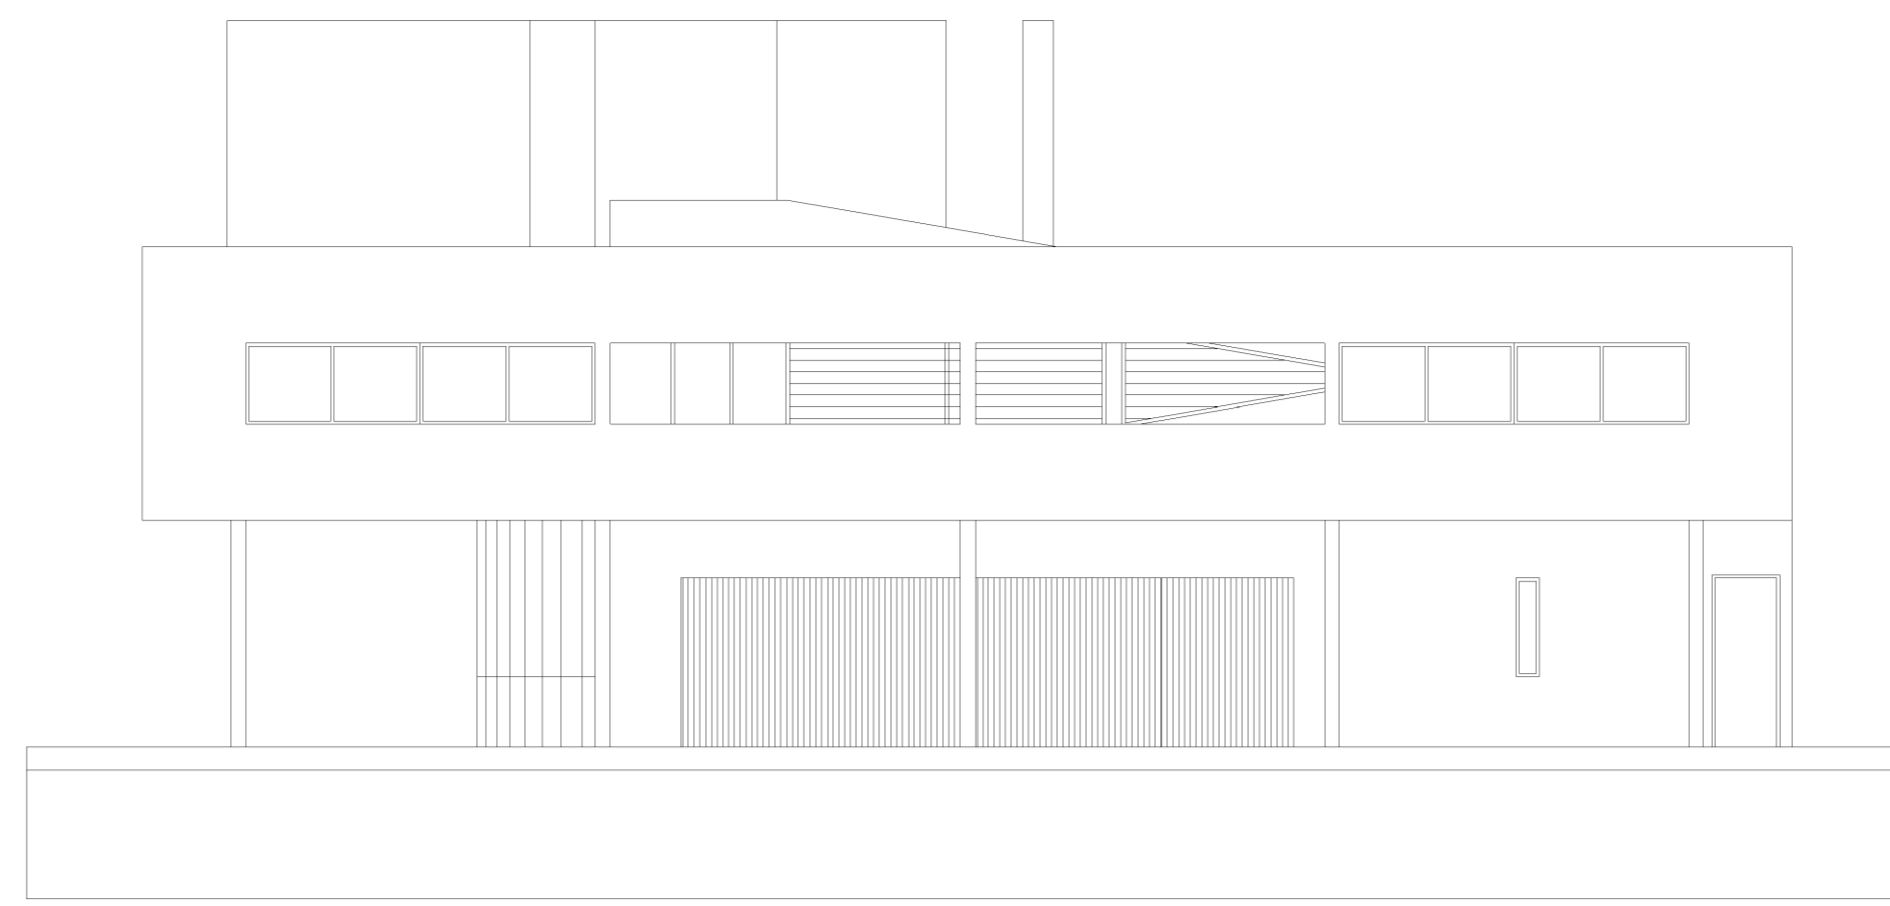

Alçado de Trás

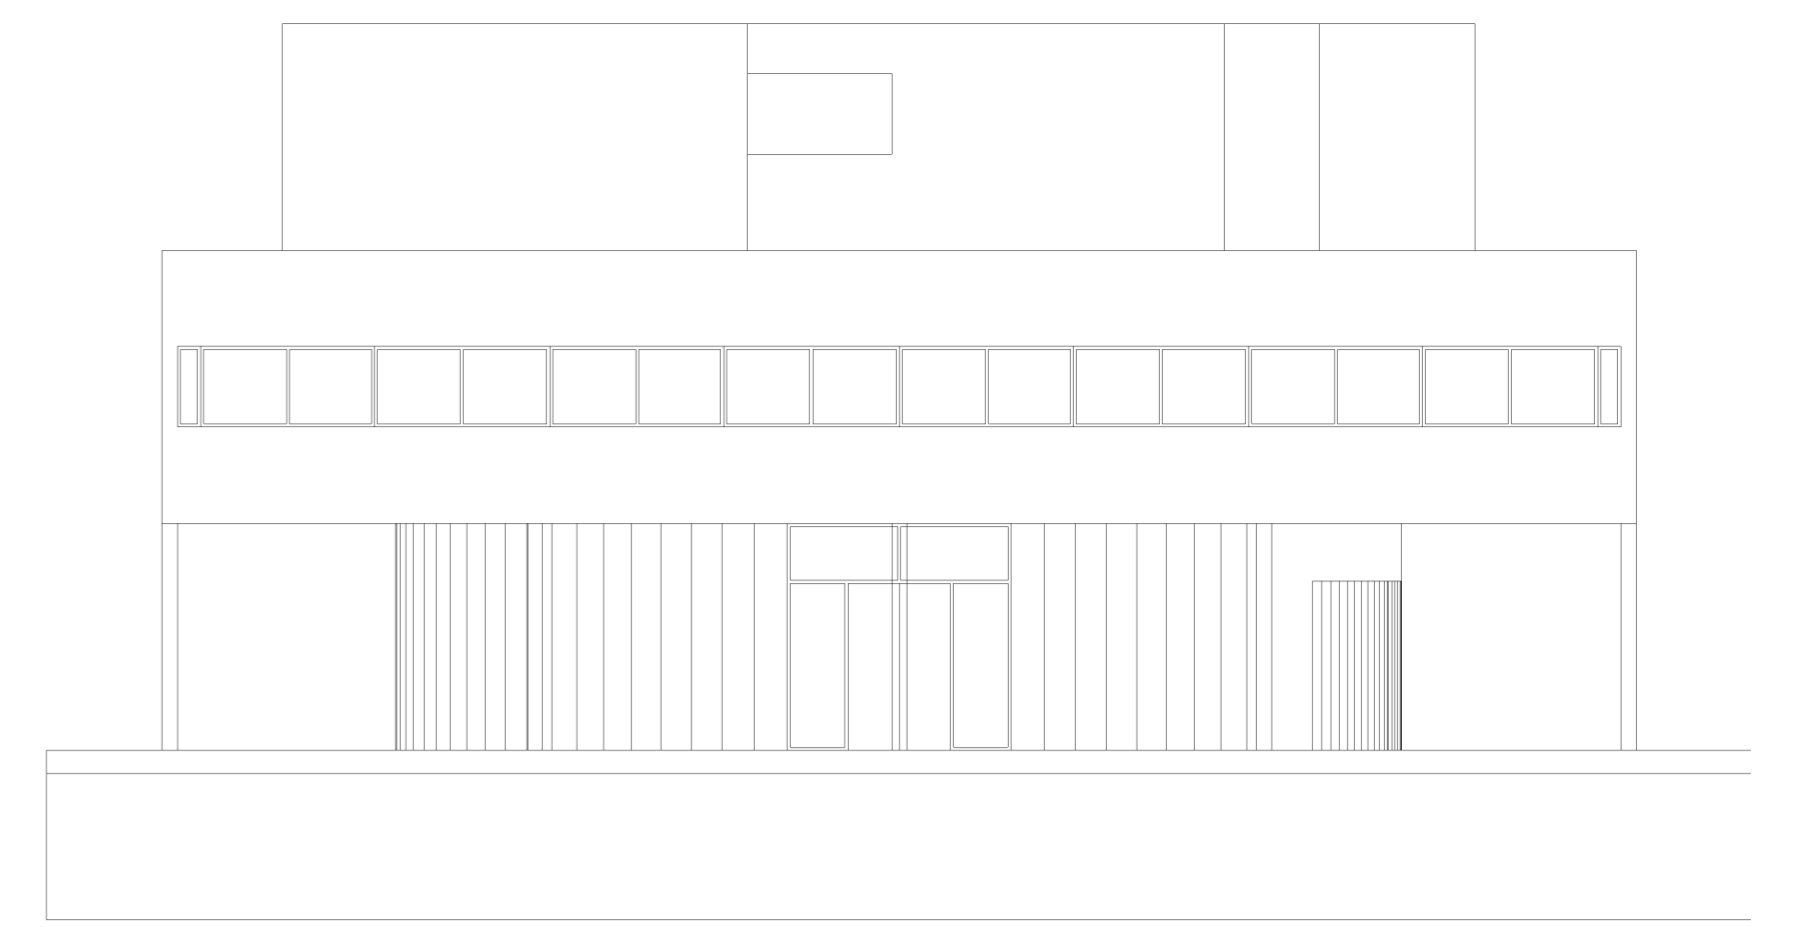

Alçado da Frente

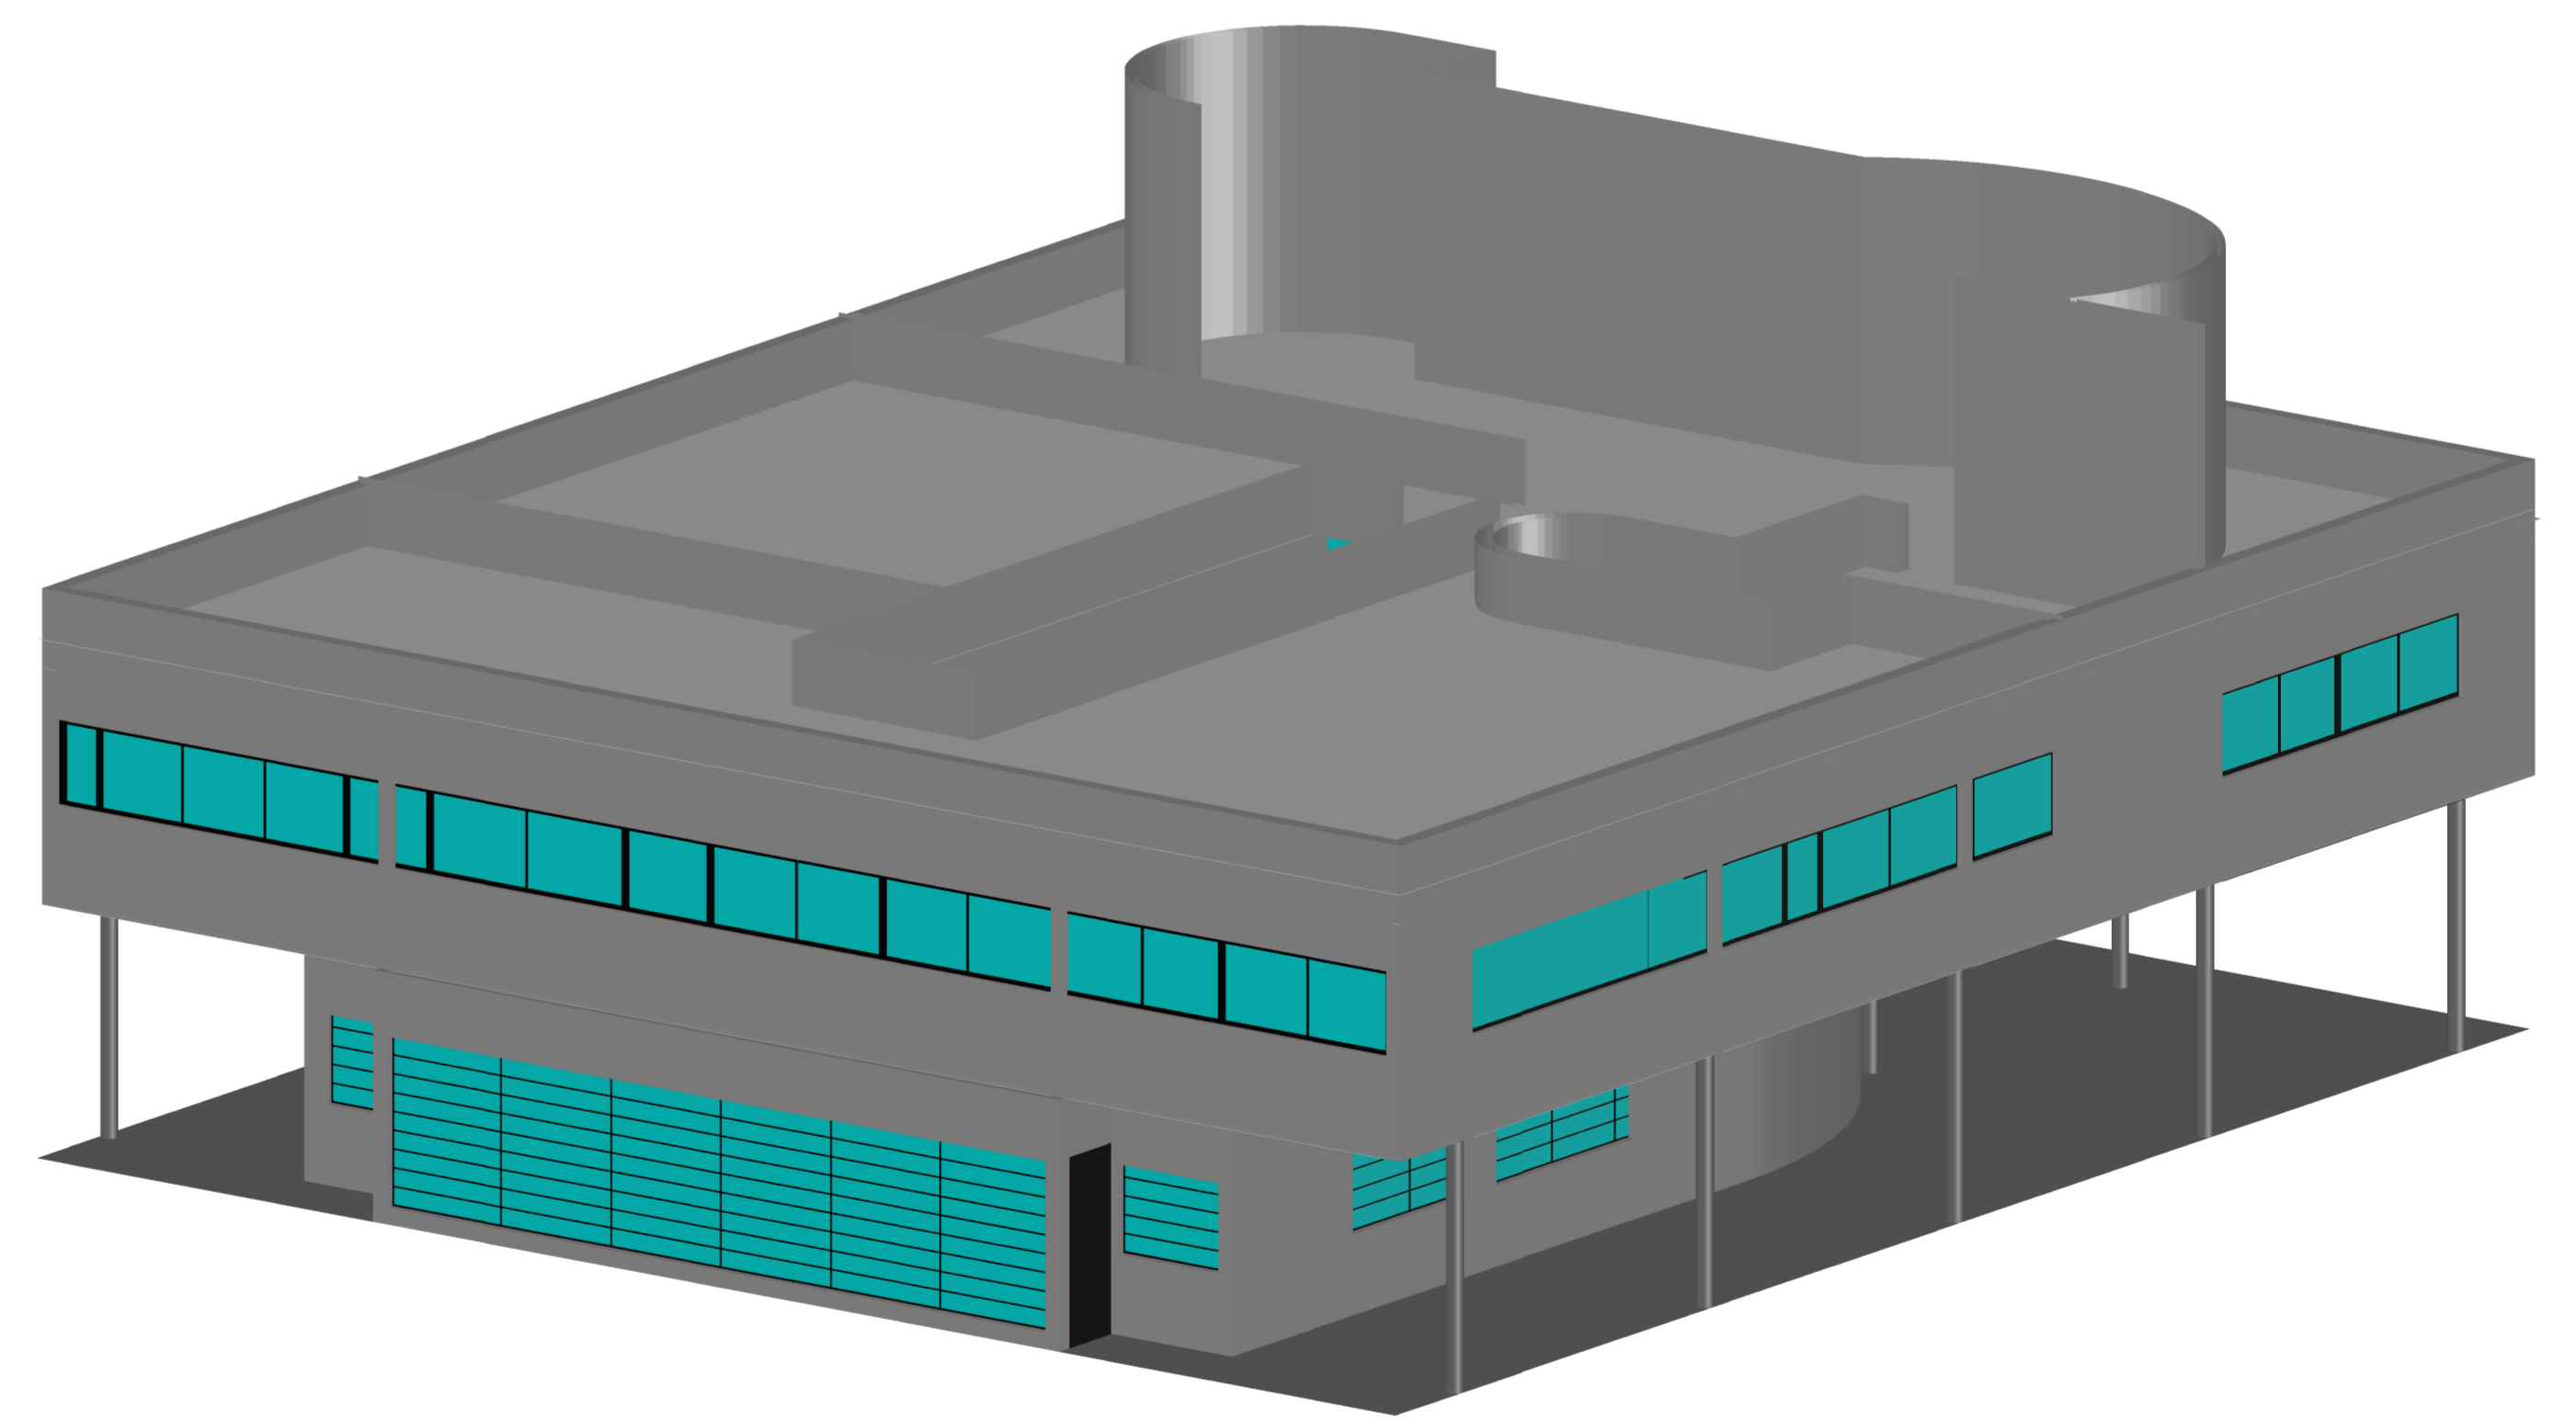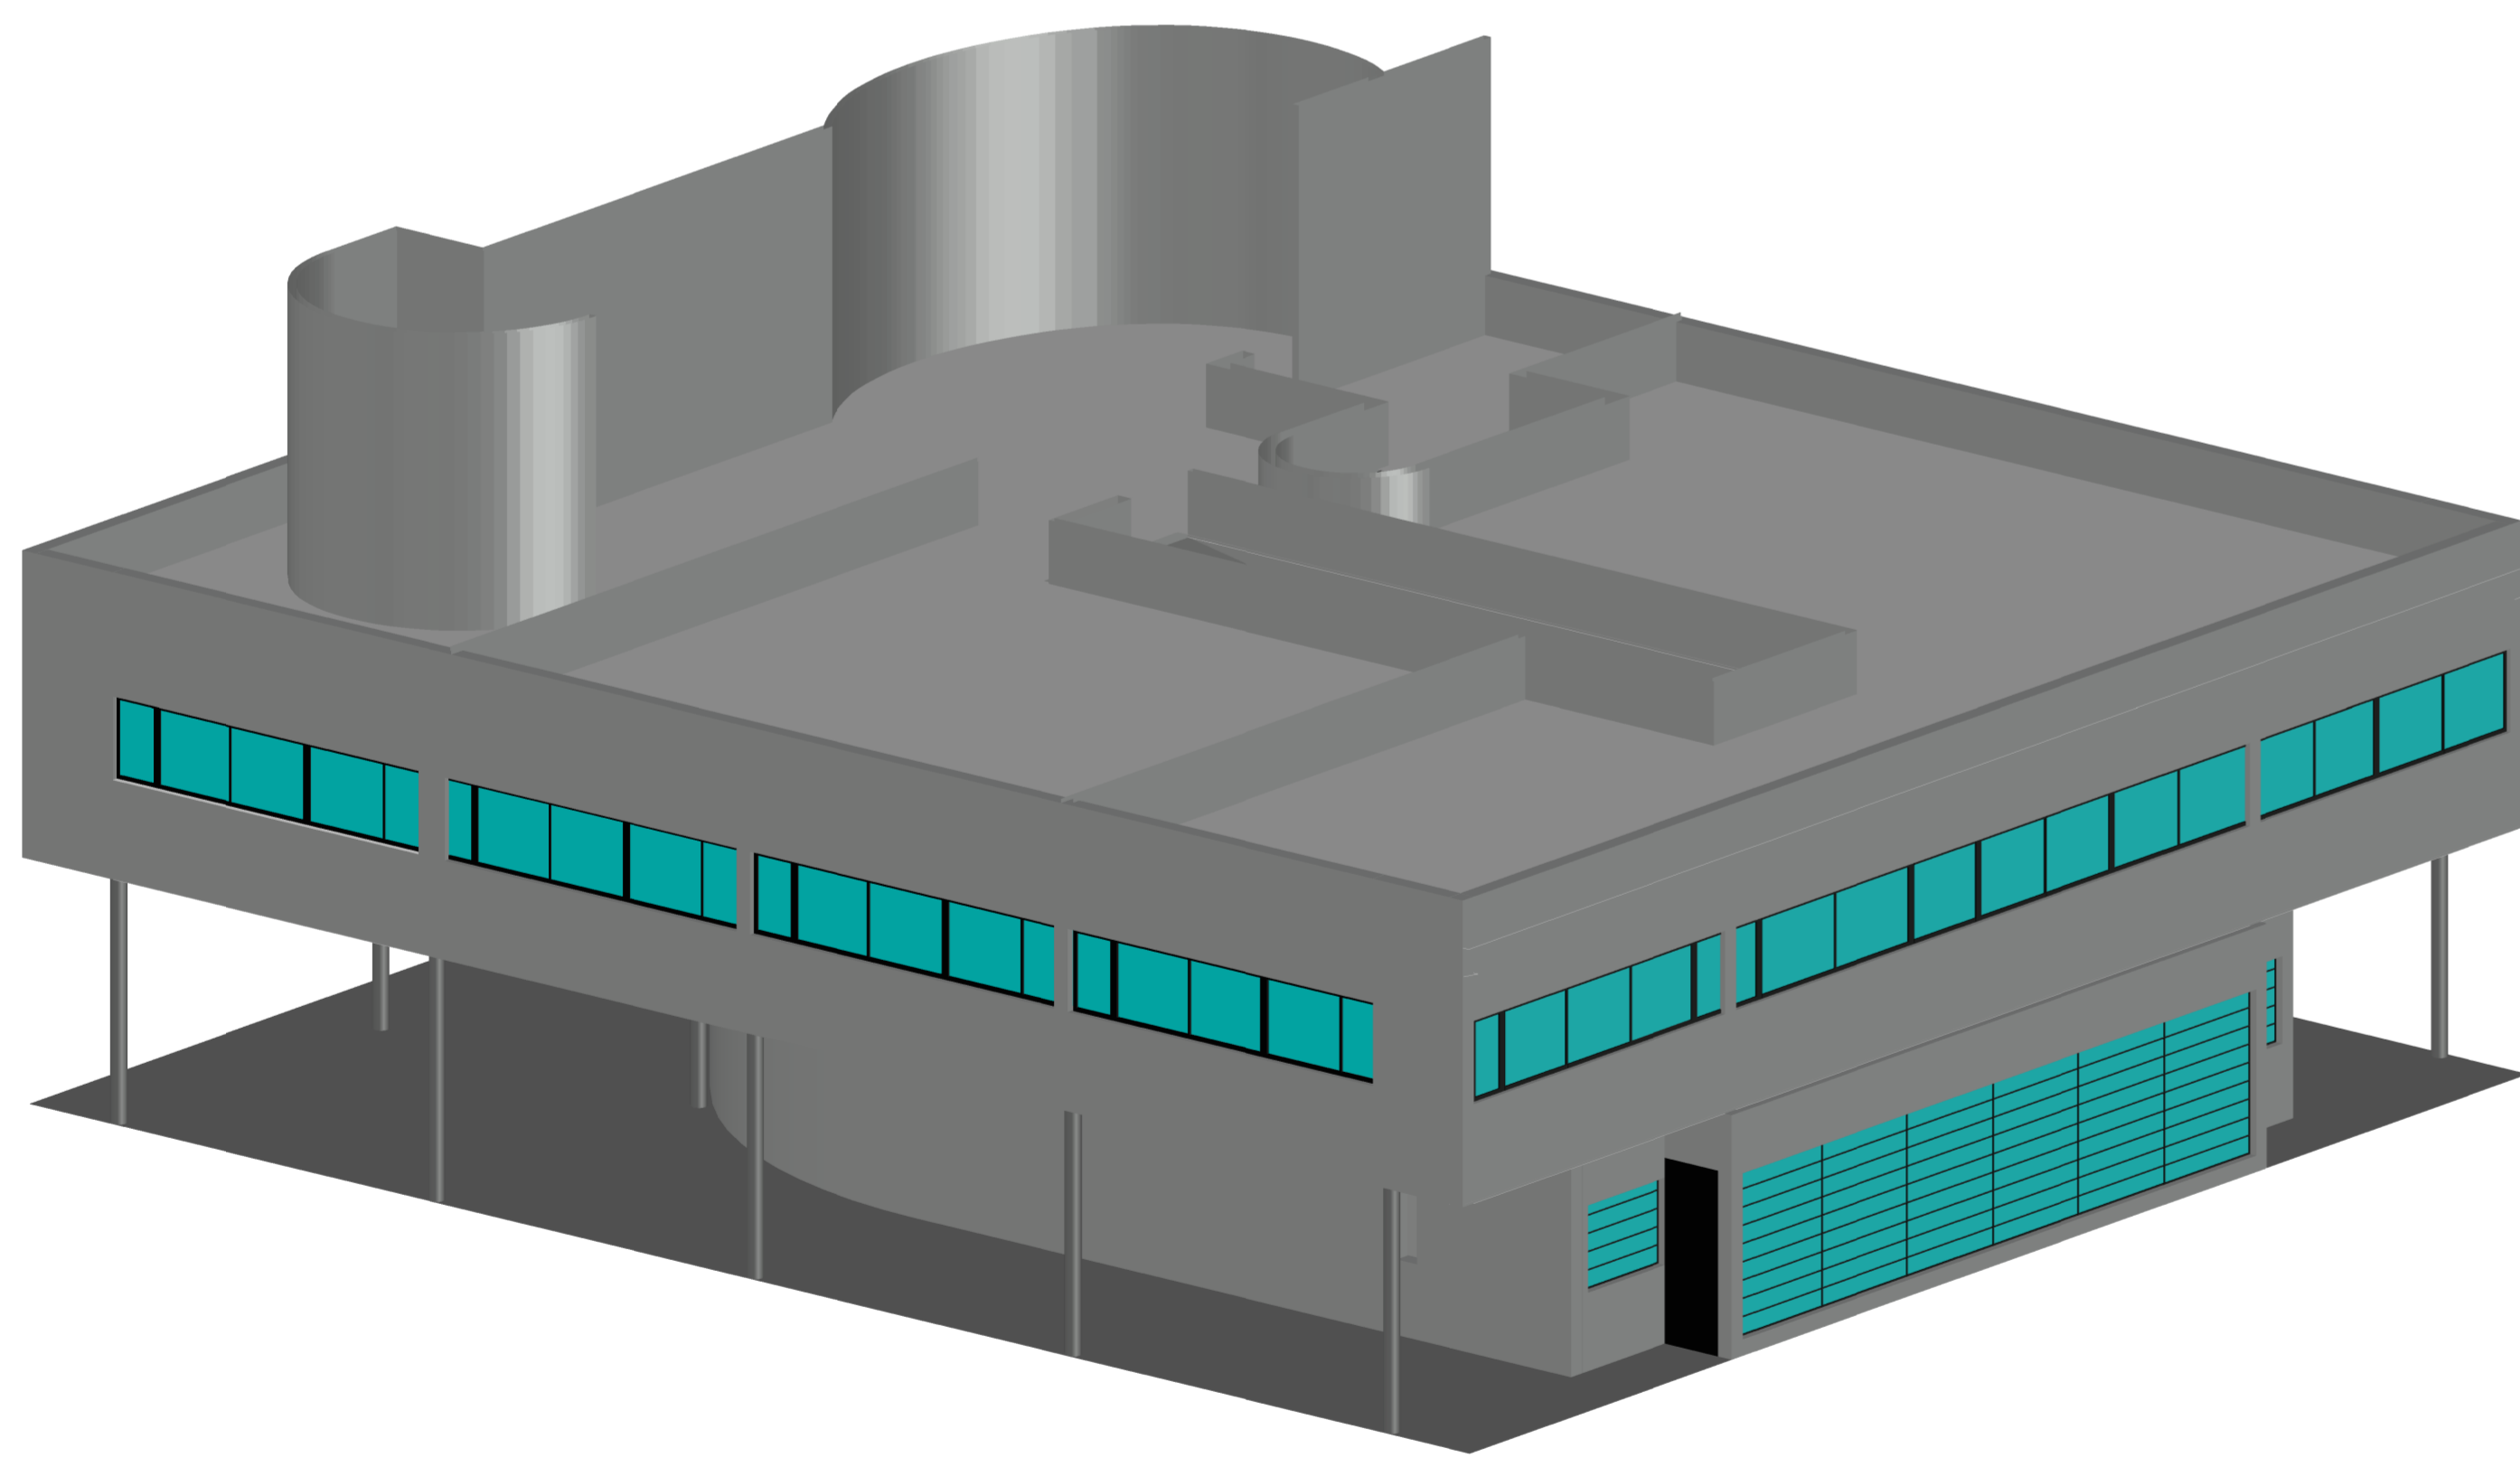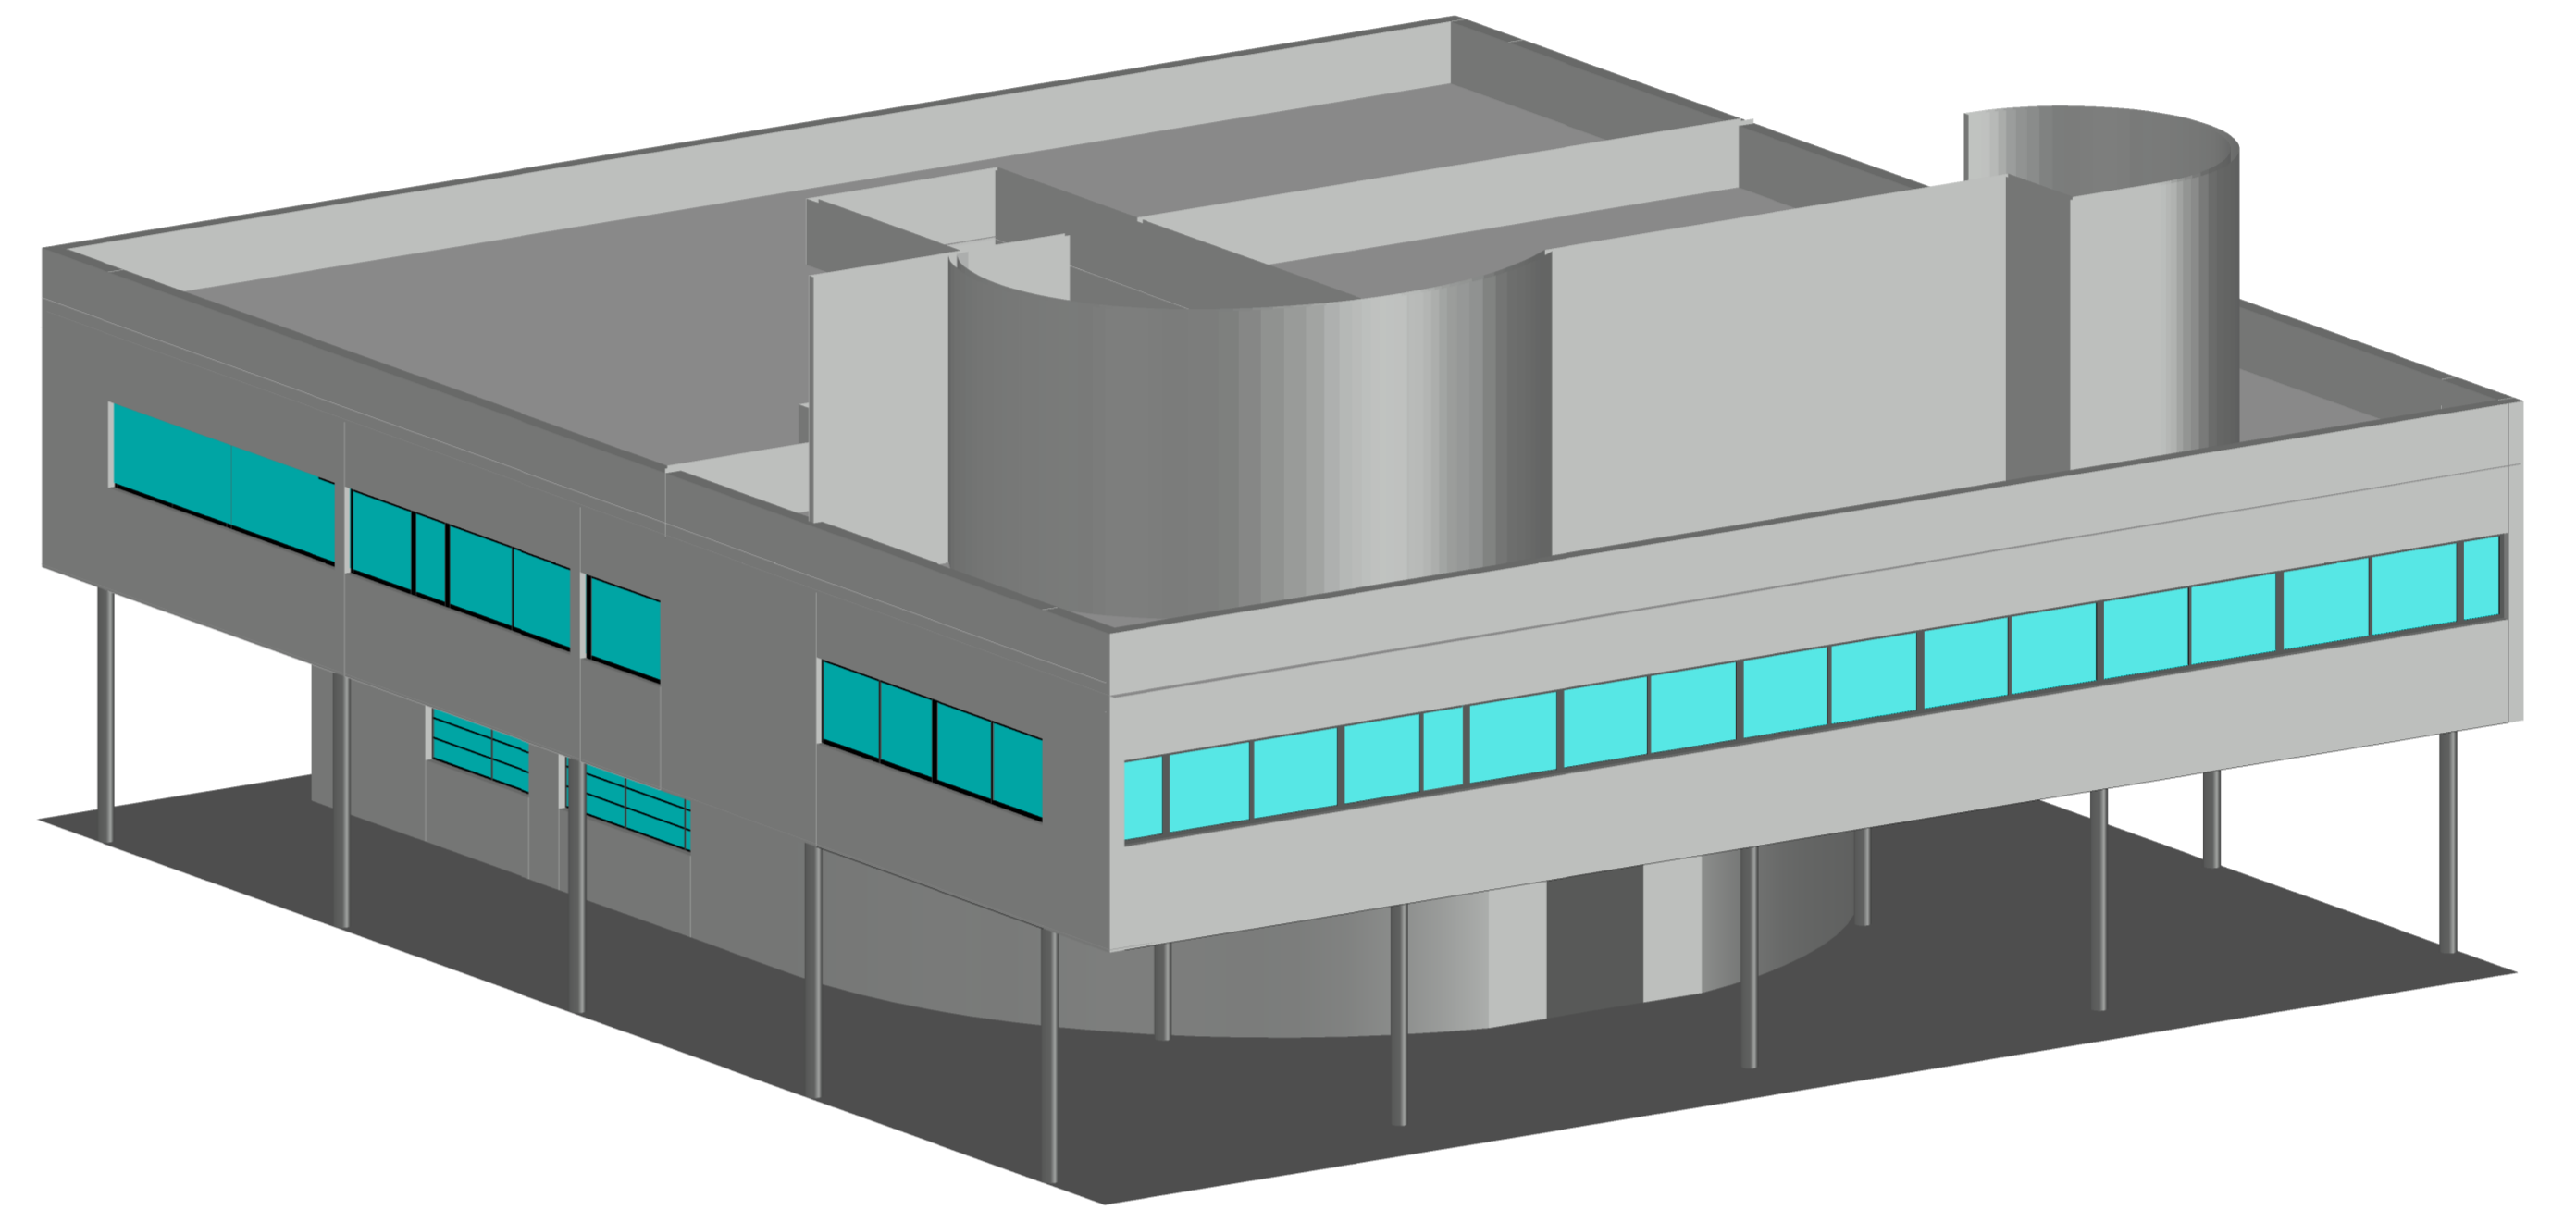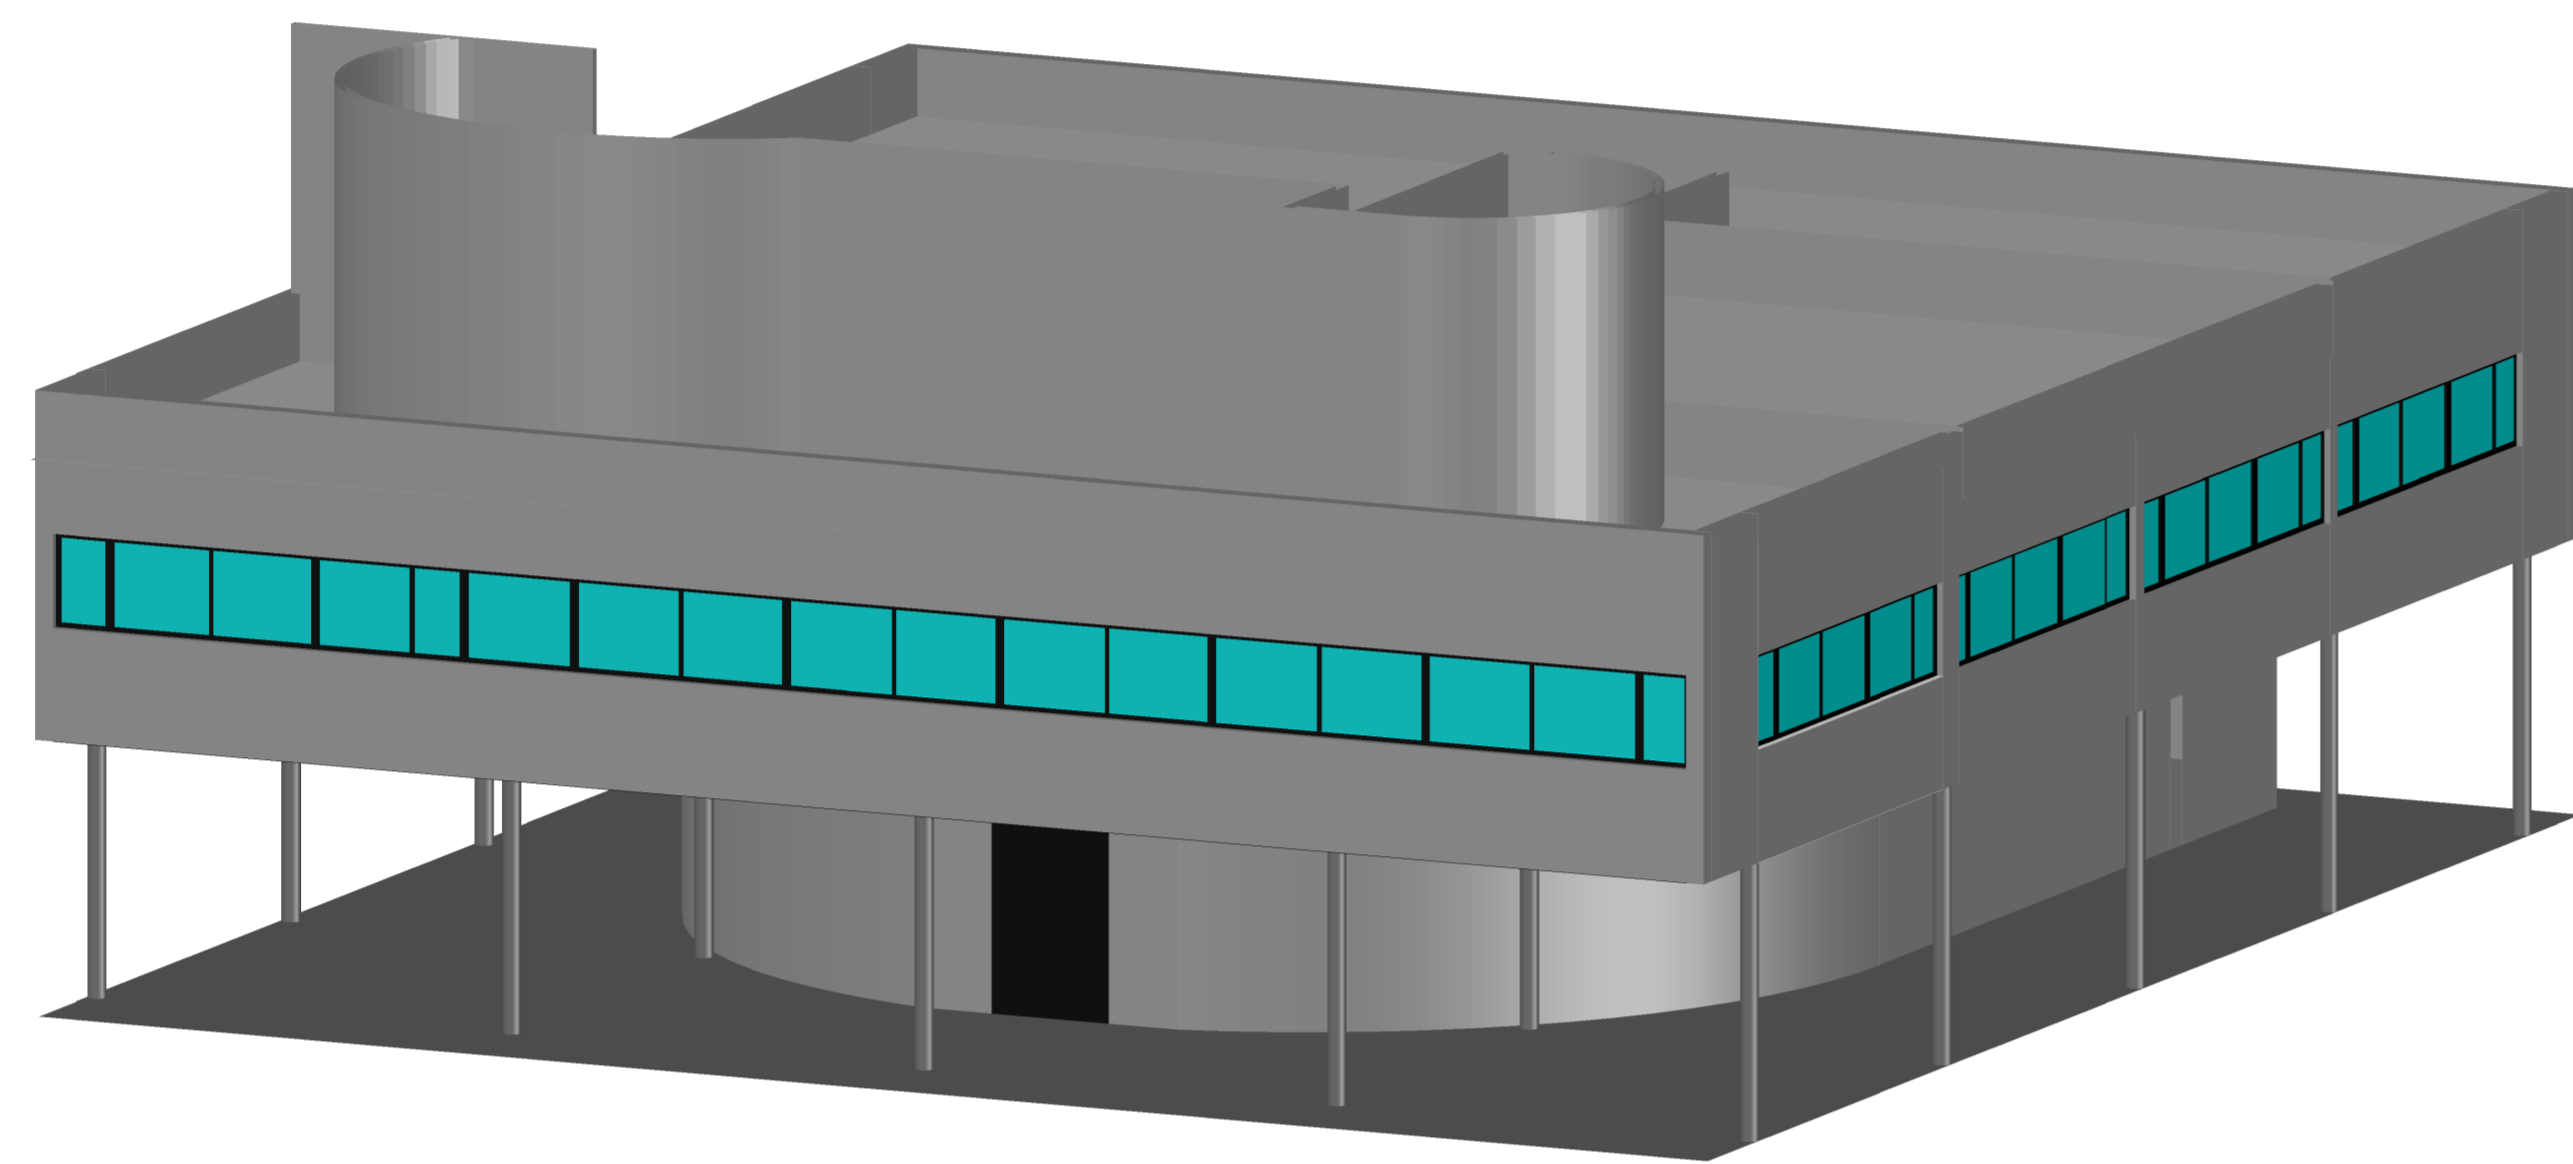

Villa Savoye - Le Corbusier

Alçados e Modelo 3D

Modelação e Visualização Tridimensional em Arquitetura

Docente: Nuno Alão

Turma 3°F

Escala - 1:2000

Painel 2 de 2

Bruna Rafael - 20161221
Catarina Mota - 20201231

Stefan Bilan - 20201222
Bruna Martins - 20201305