



Corte Longitudinal através das escadas  
Esc. 1:50

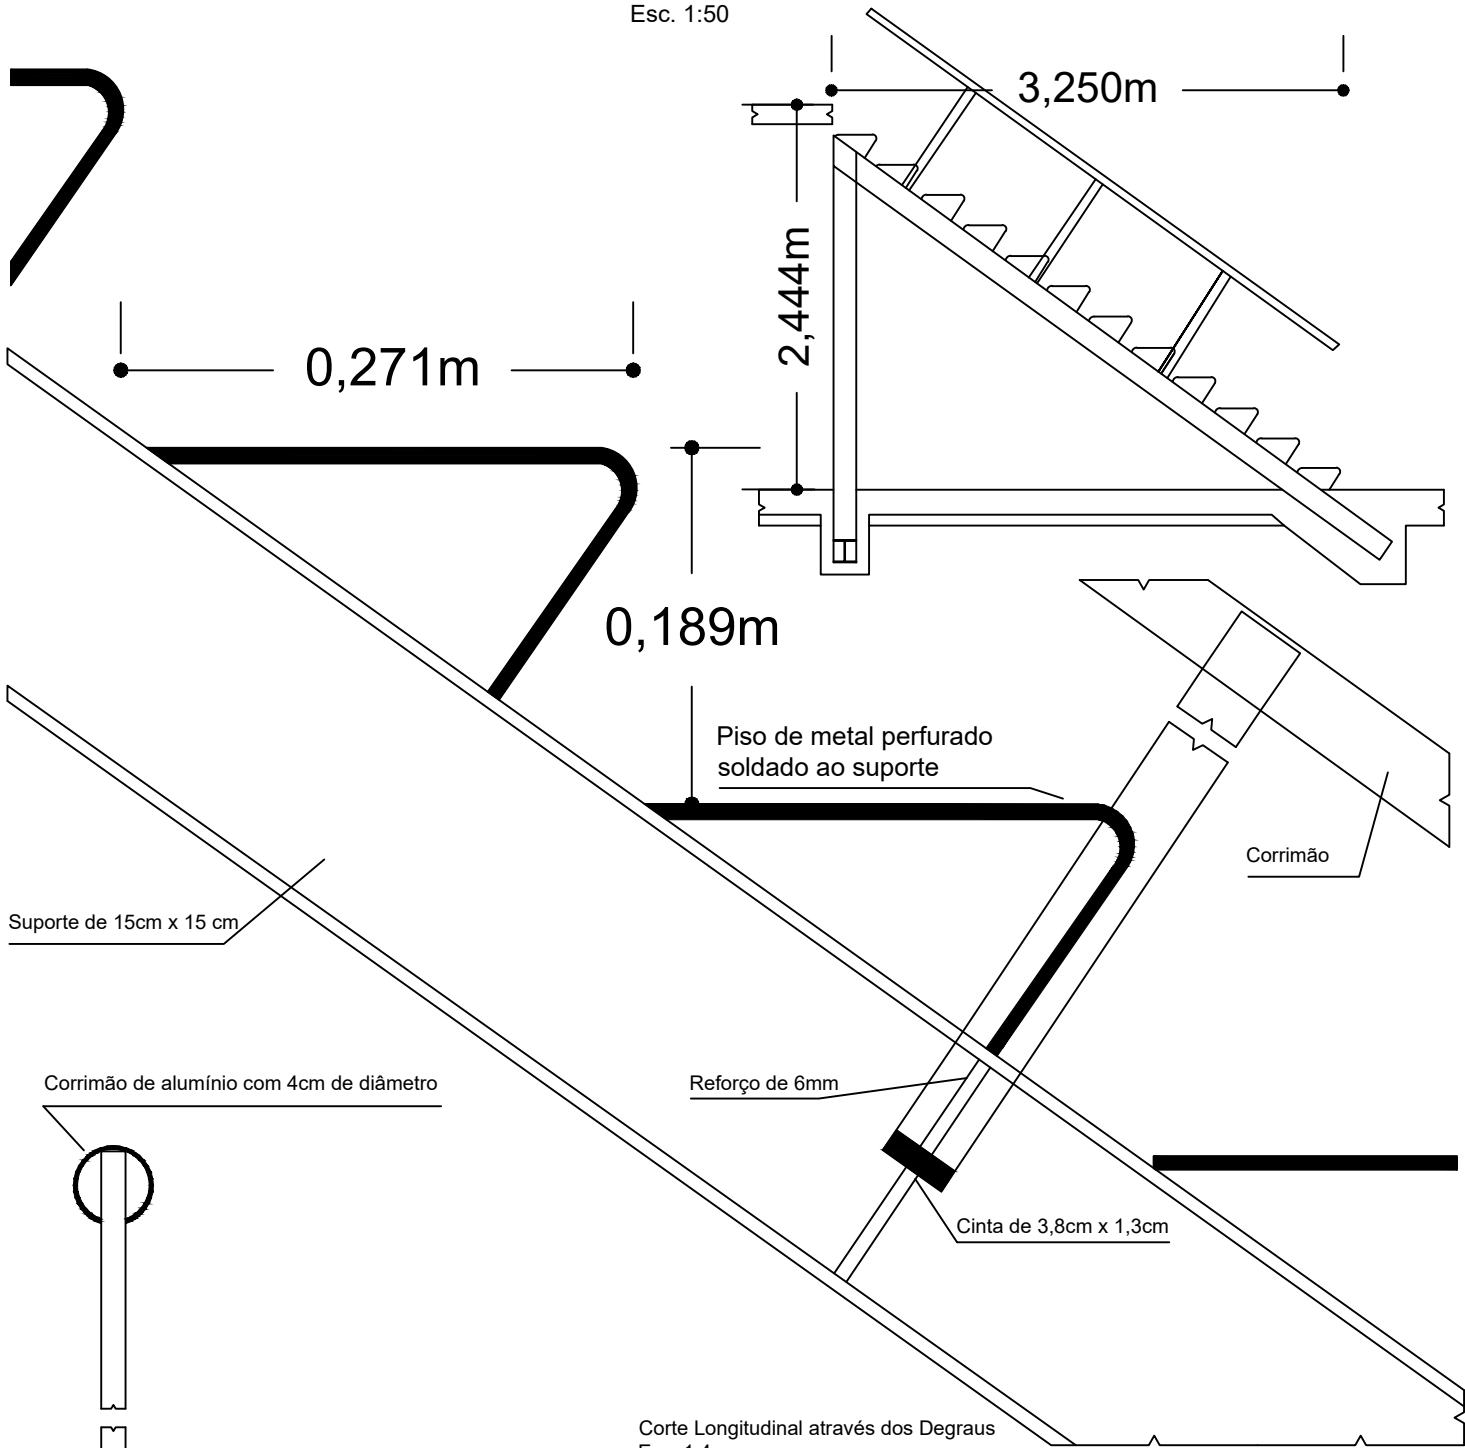

Corte Longitudinal através dos Degraus  
Esc. 1:4

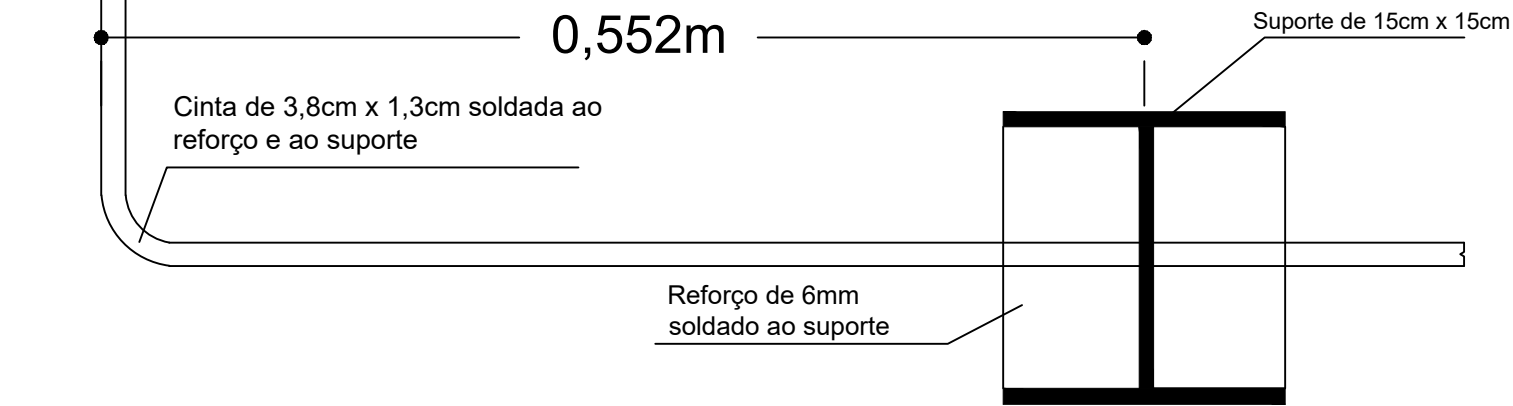

Corte Transversal através do corrimão mostrando a junção com o suporte  
Esc. 1:4