

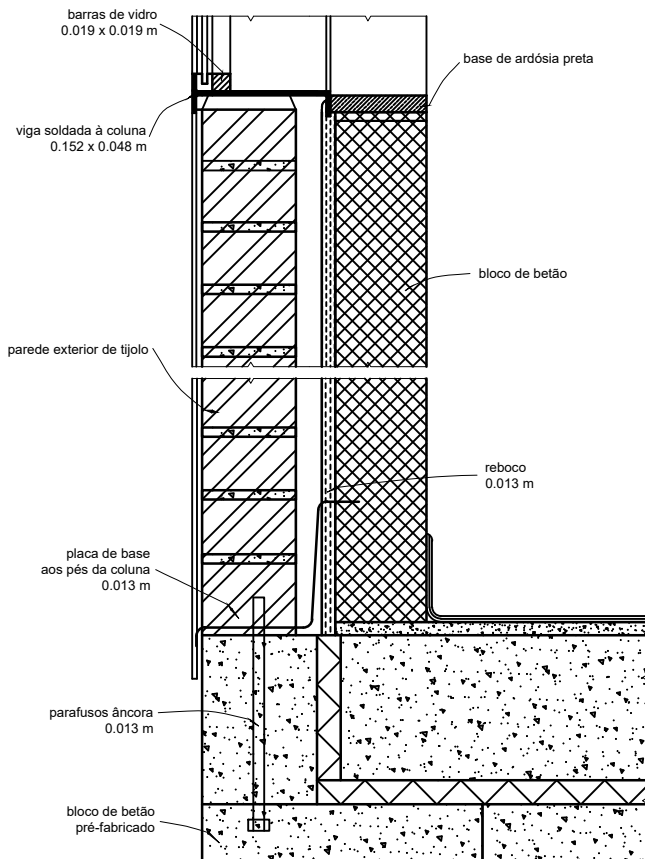


ALÇADO PRINCIPAL DA PAREDE DAS JANELAS
escala 1:92

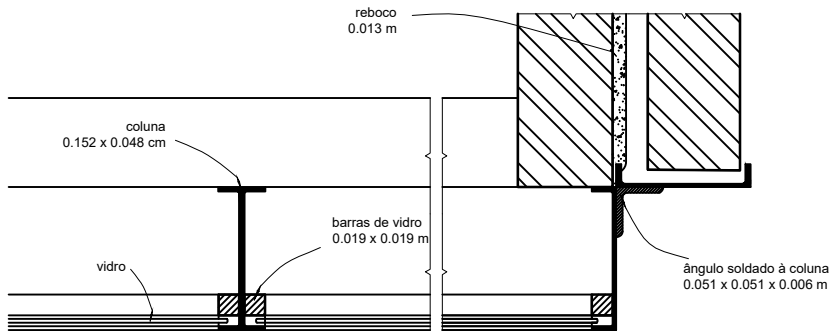

Corte B - B
escala 1:8

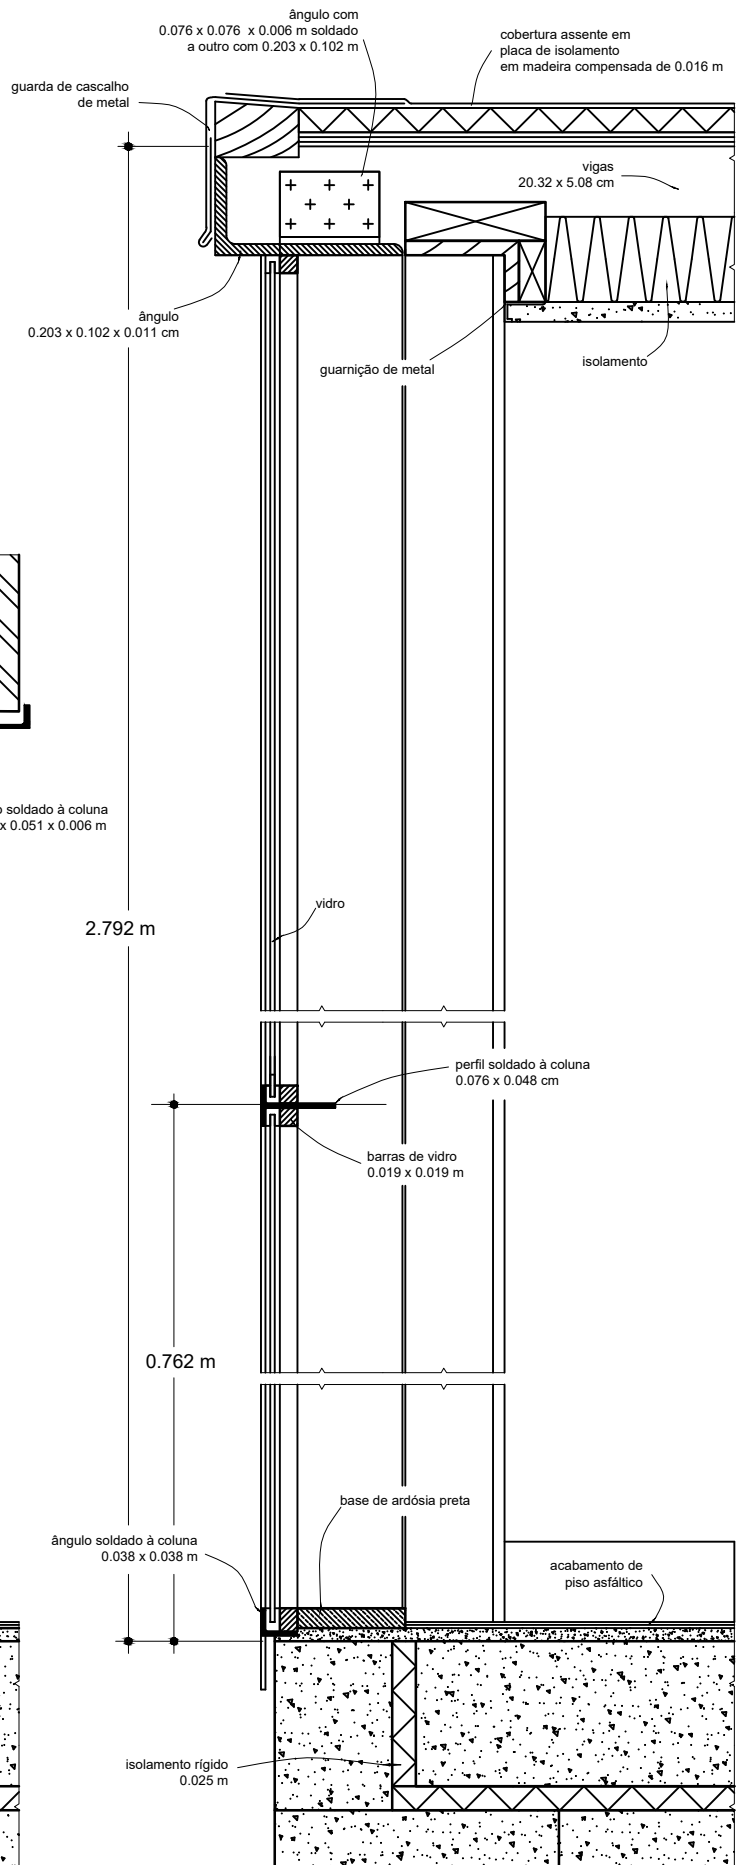

Corte A - A
escala 1:8