



ALAÇADO FRONTAL. escala: 1/24

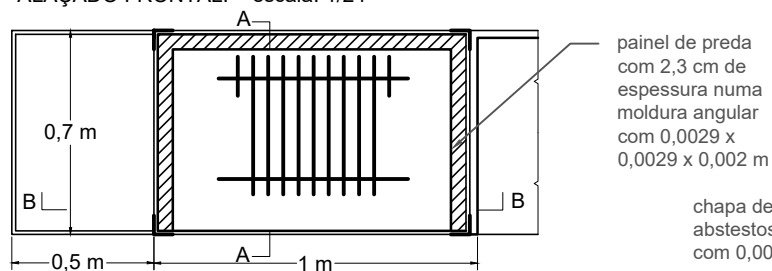


PLAN. escala: 1/24

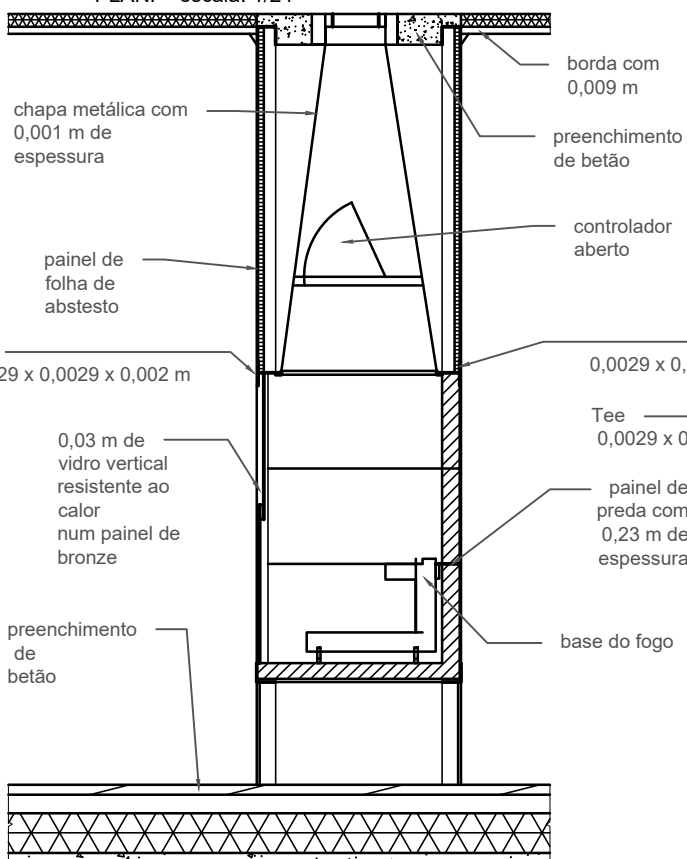

CORTE A - A escala: 1/24

ALÇADO LATERAL.

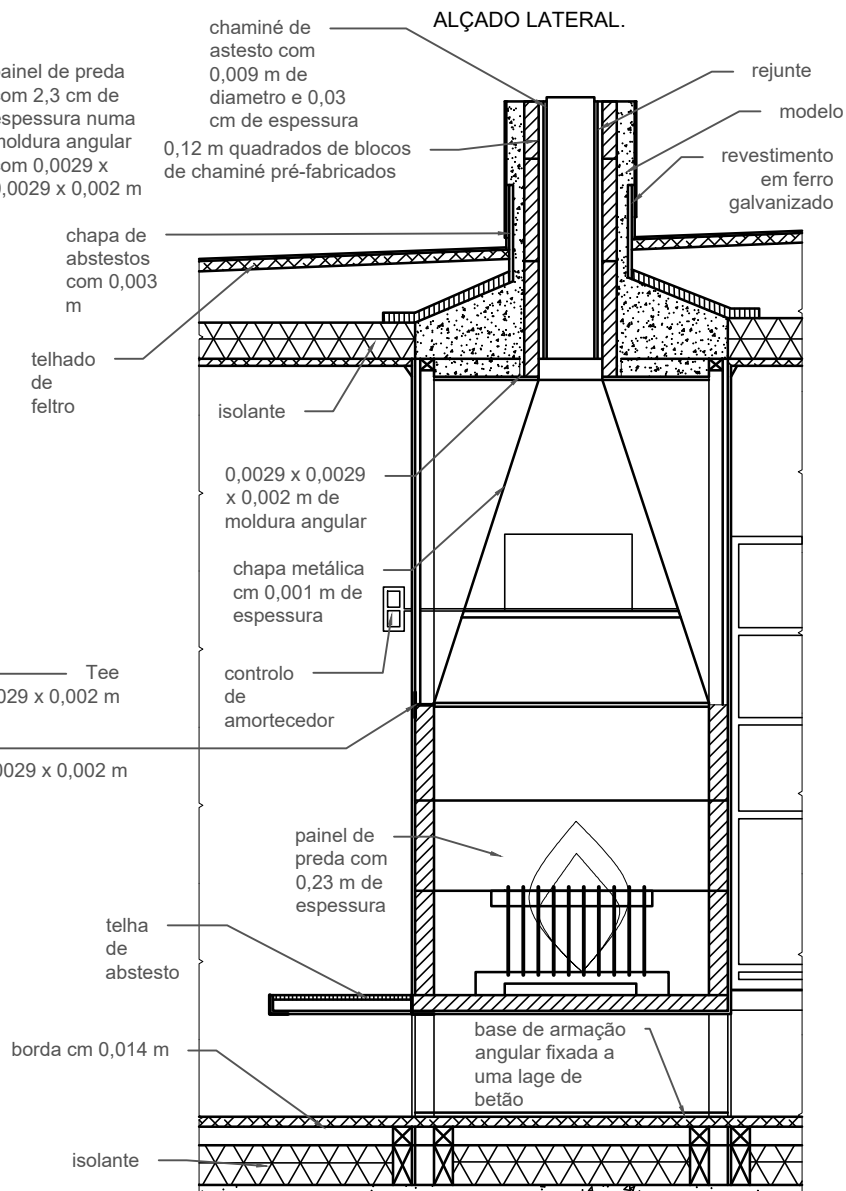

CORTE B - B

nota: as dimensões apresentadas são  
espimadas