



Elevação Escala 1/64

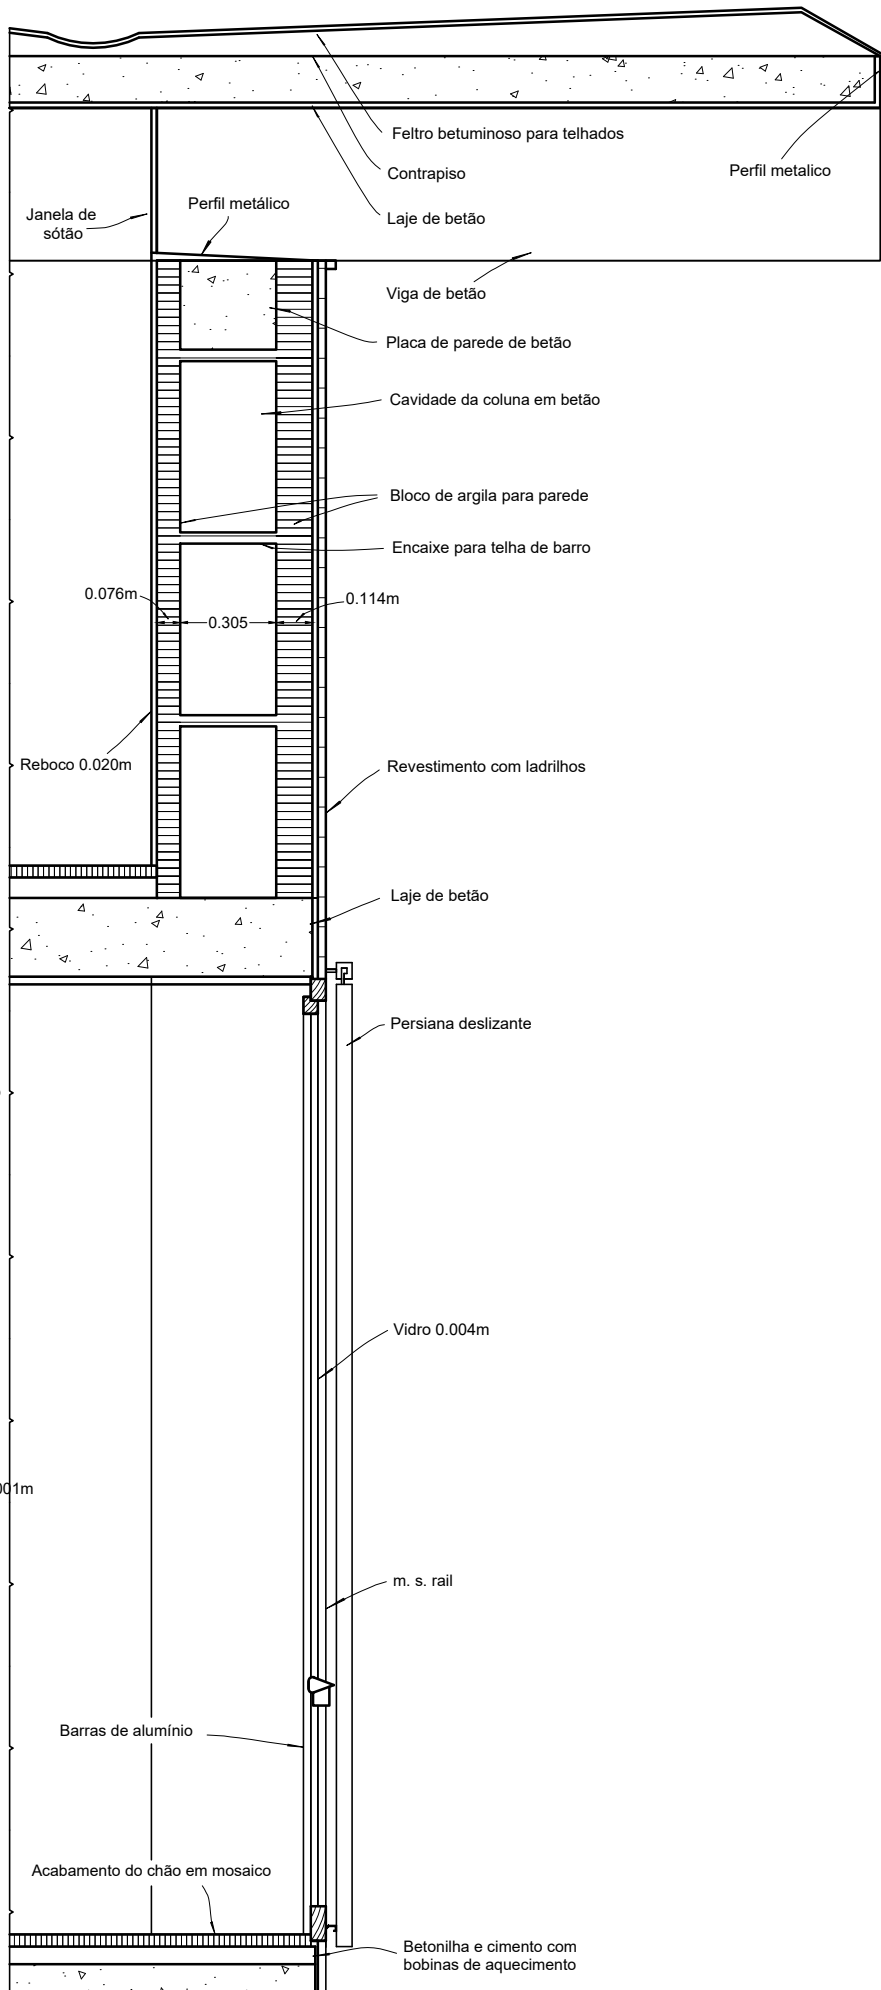

Secção Escala 1/24

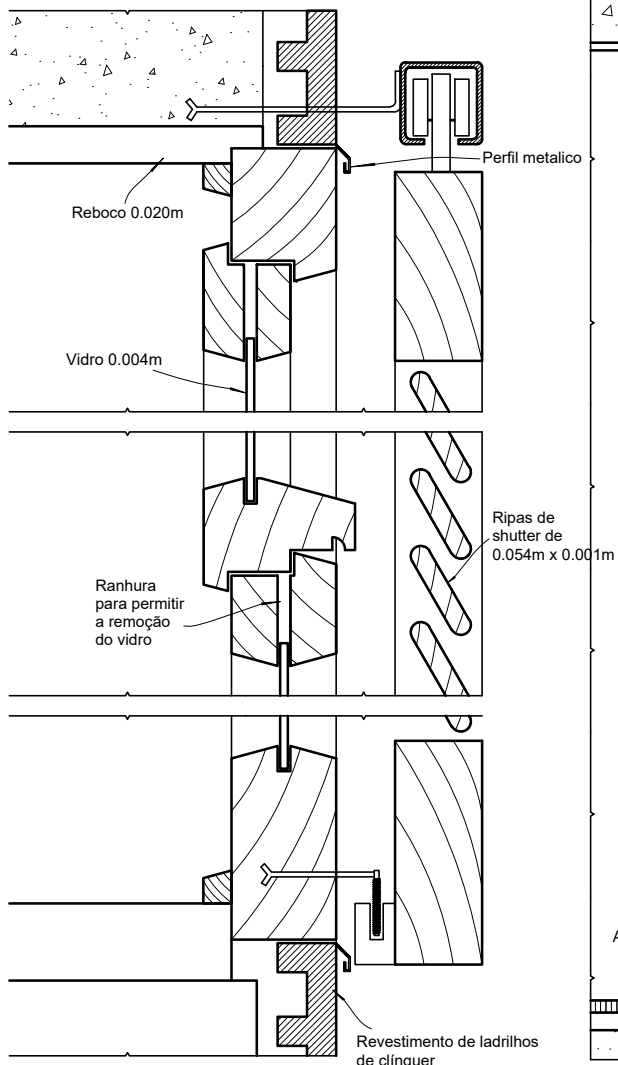

Secção vertical Escala 1/48