



Representação Digital 2ºano - FAUL 2023-2024


Trabalho de Desenho 3D e Renderização - Casa António Carlos Siza

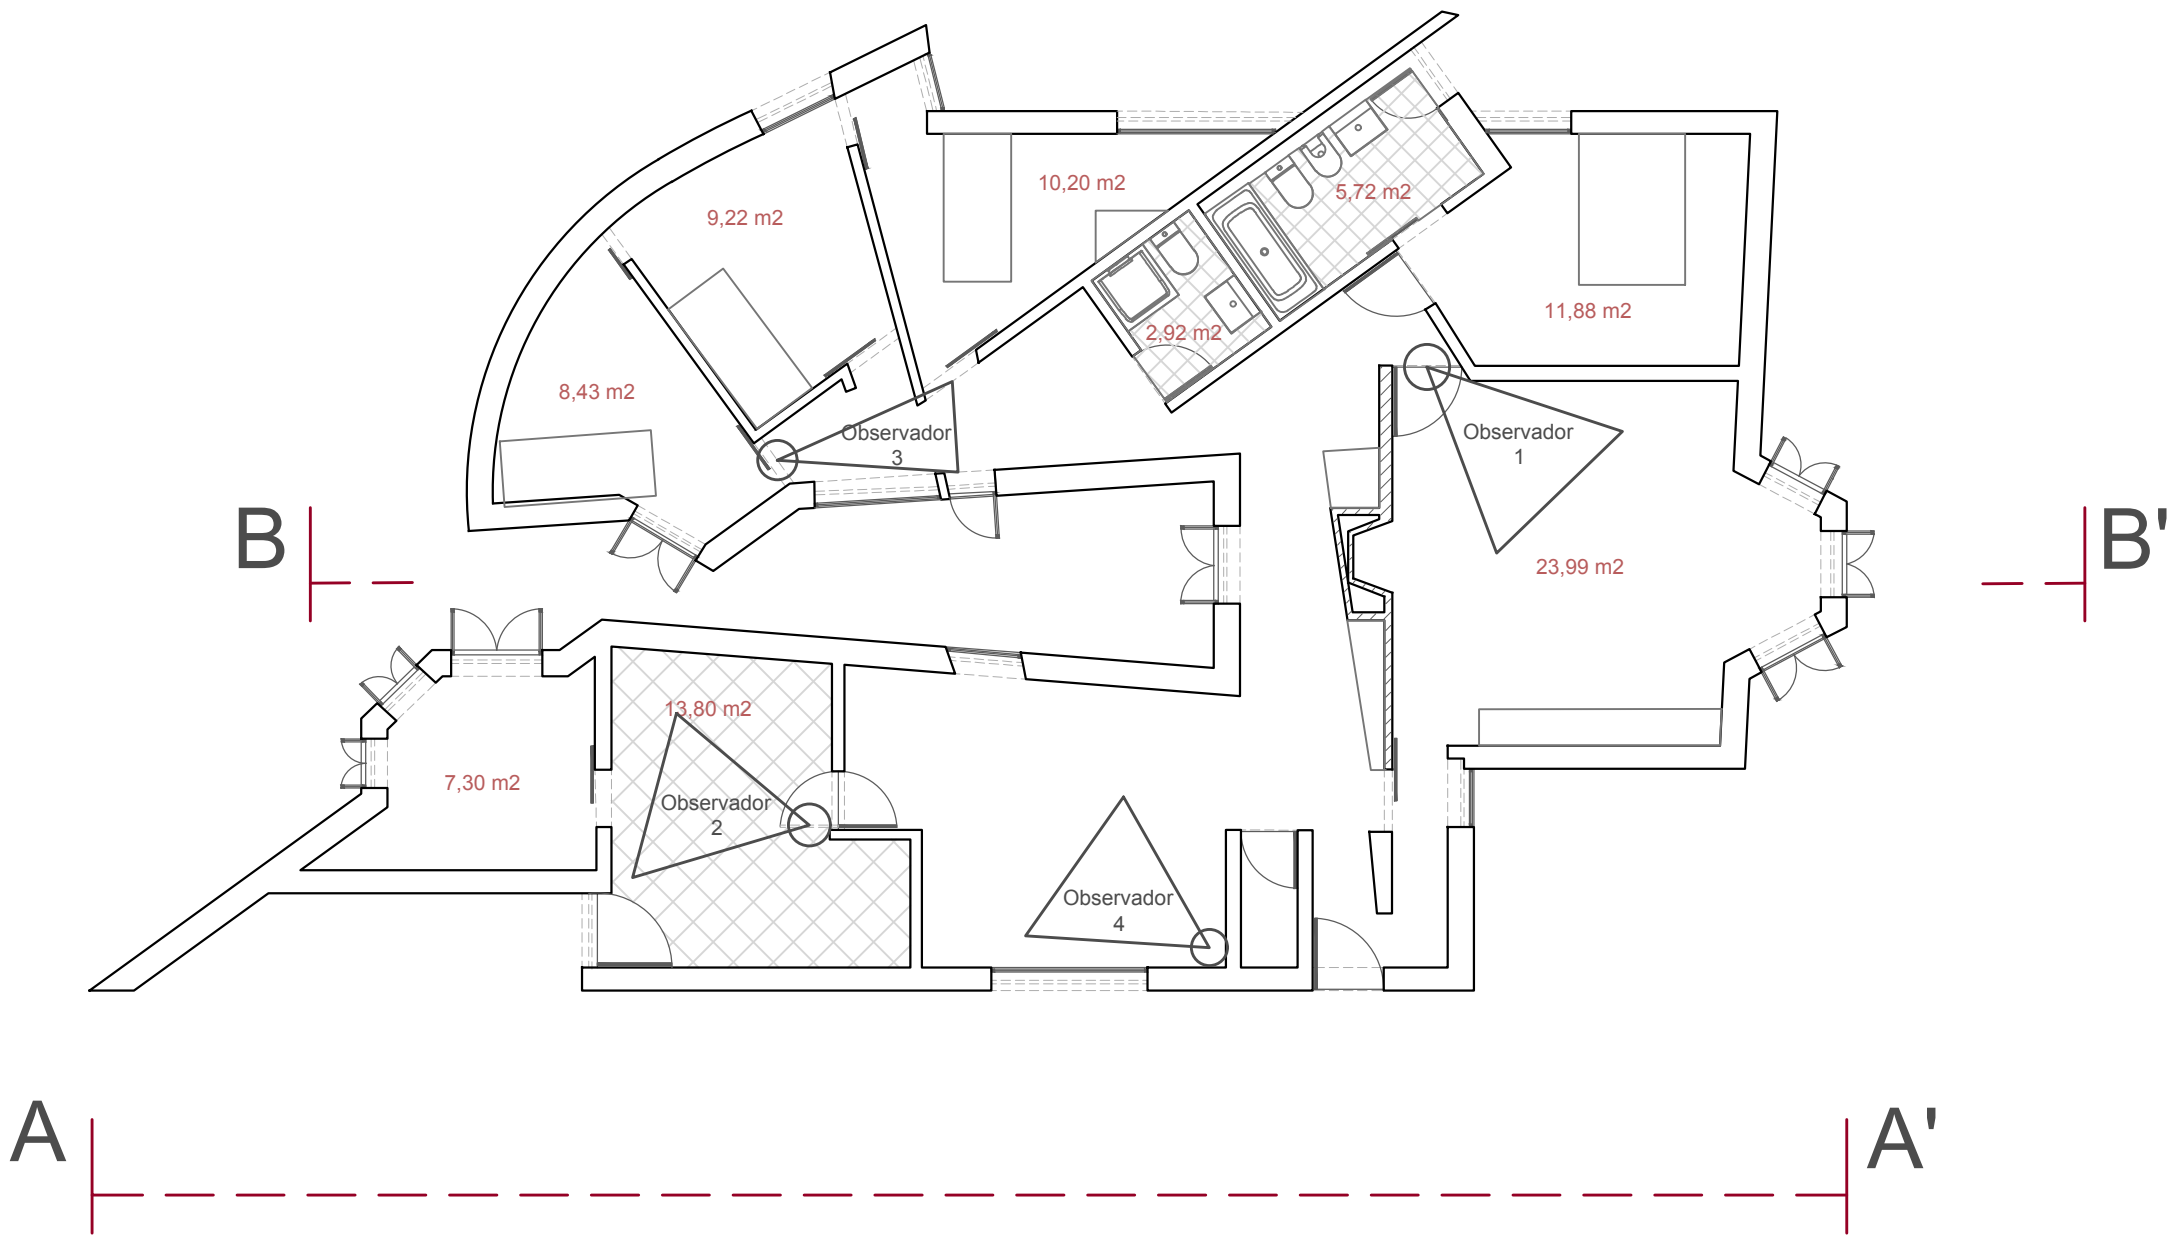


Planta - Esc: 1/100

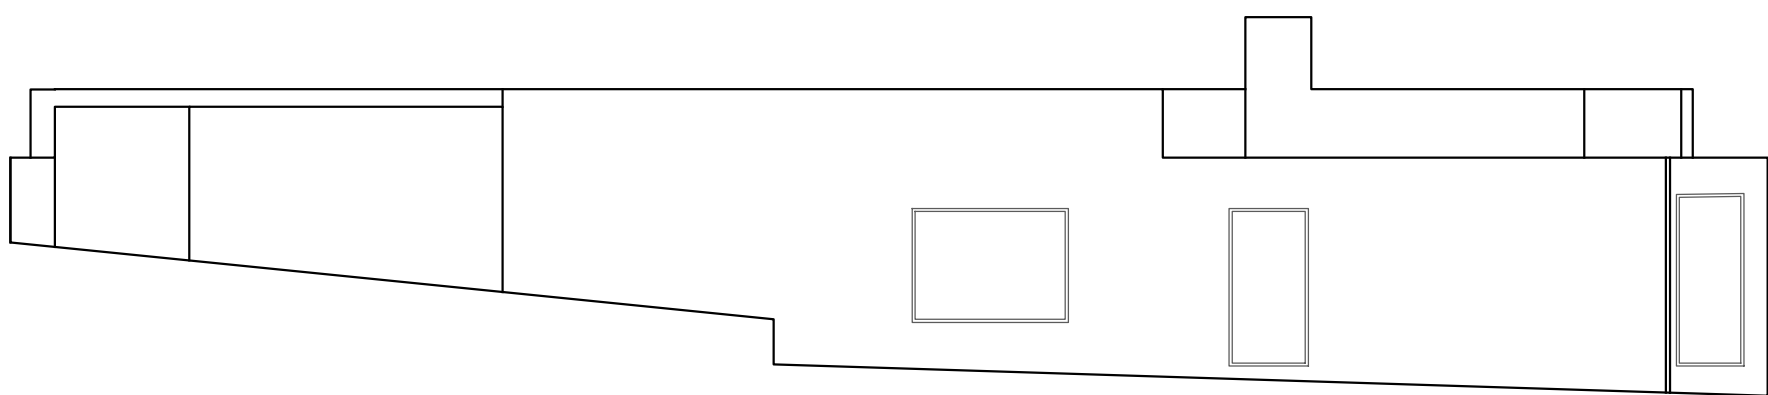


Alçado AA' - Esc: 1/100

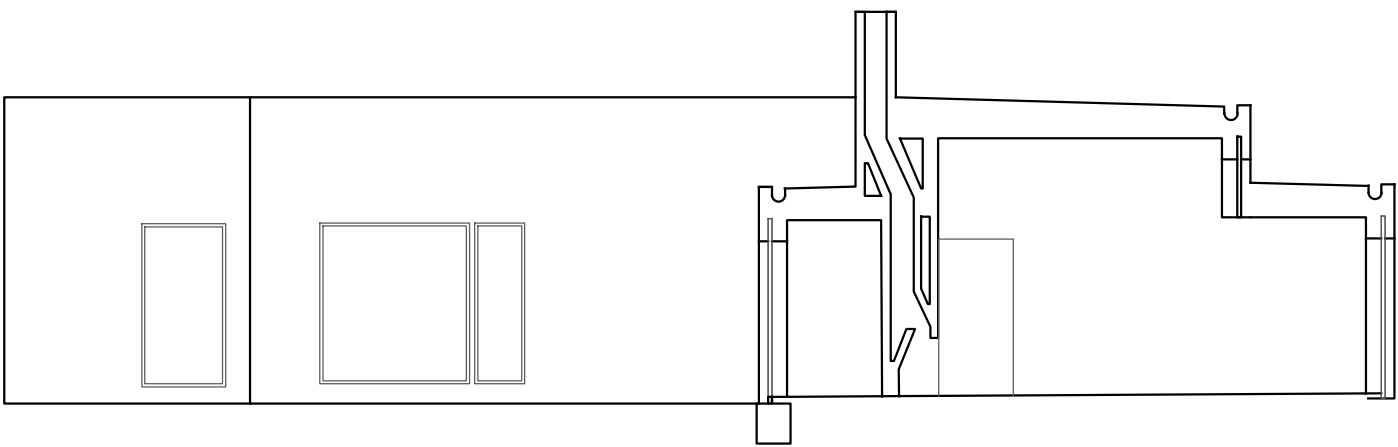


Corte BB' - Esc: 1/100

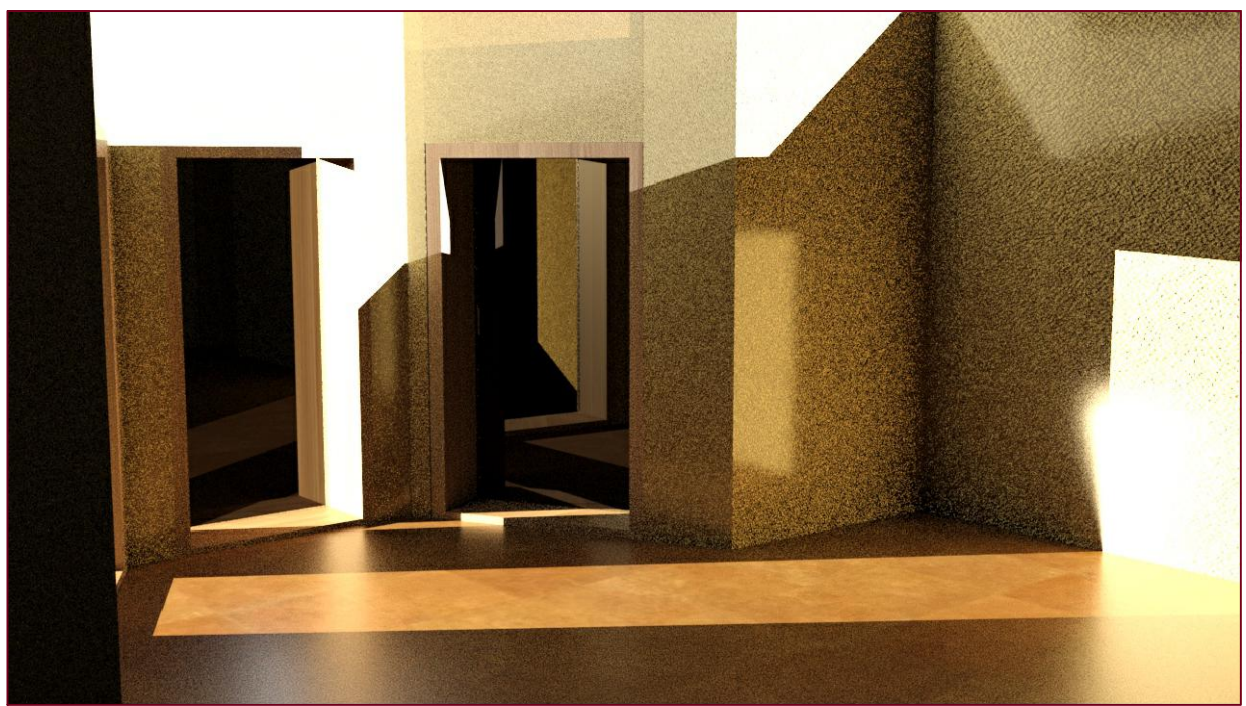


Observador 1

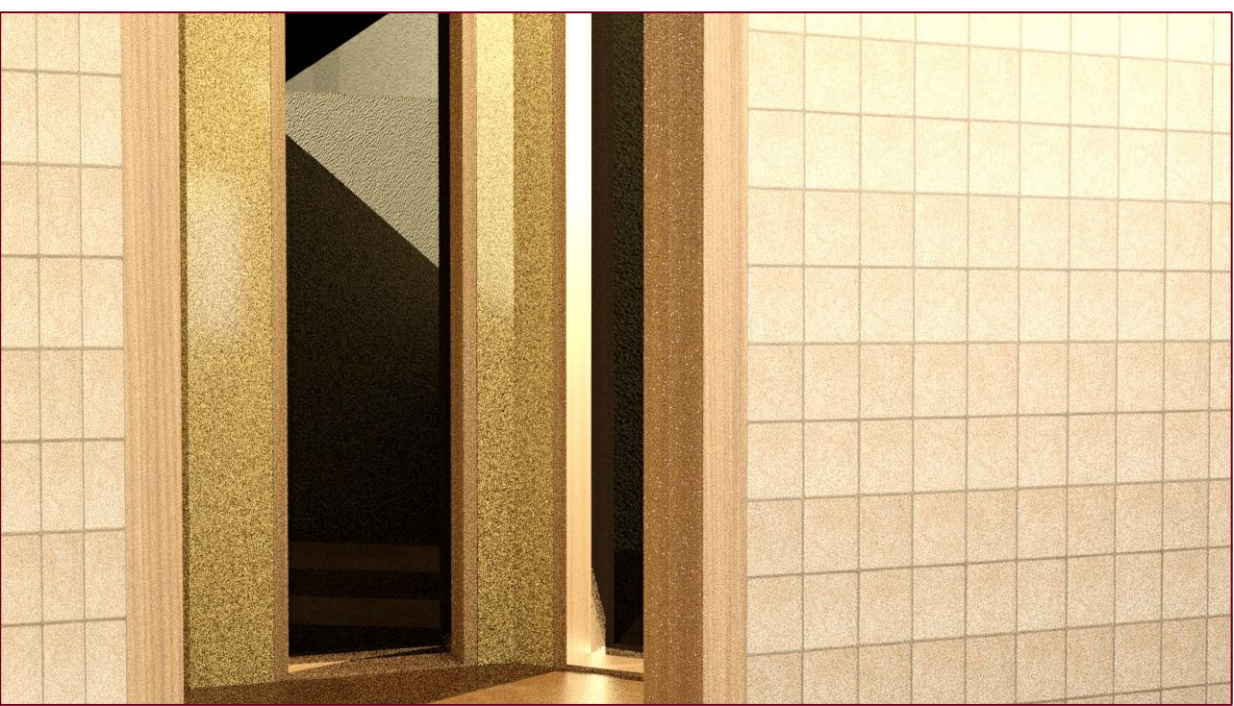

Observador 2


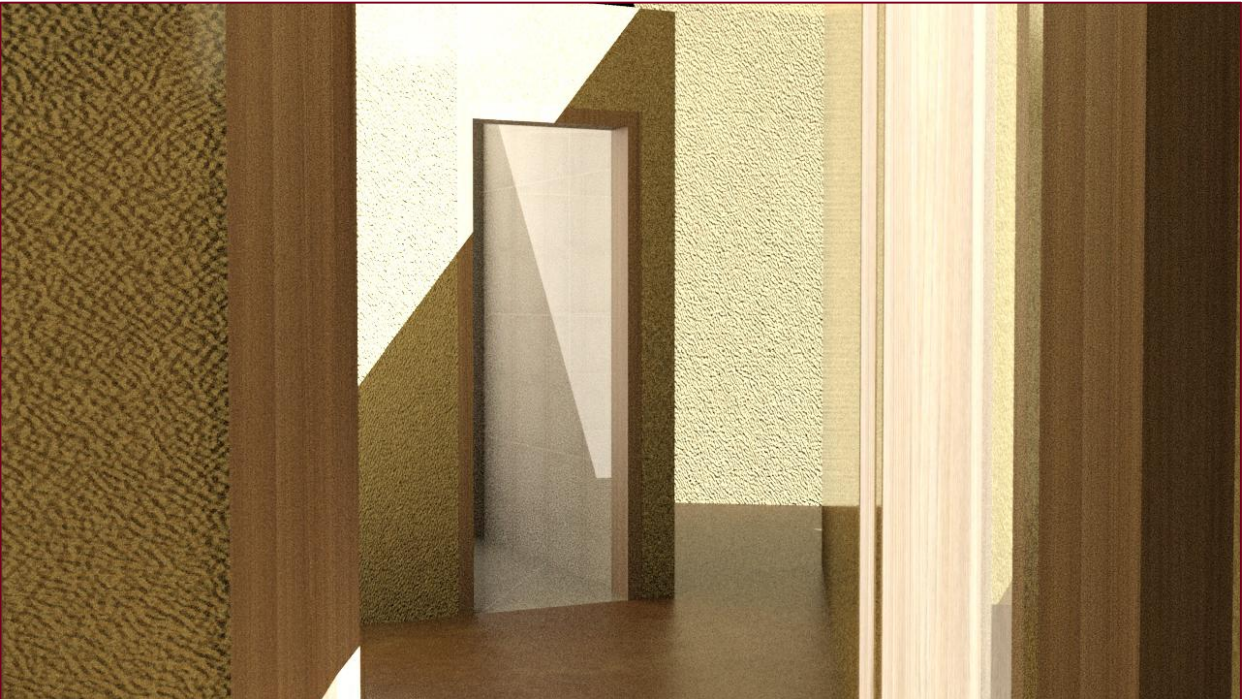


Observador 3

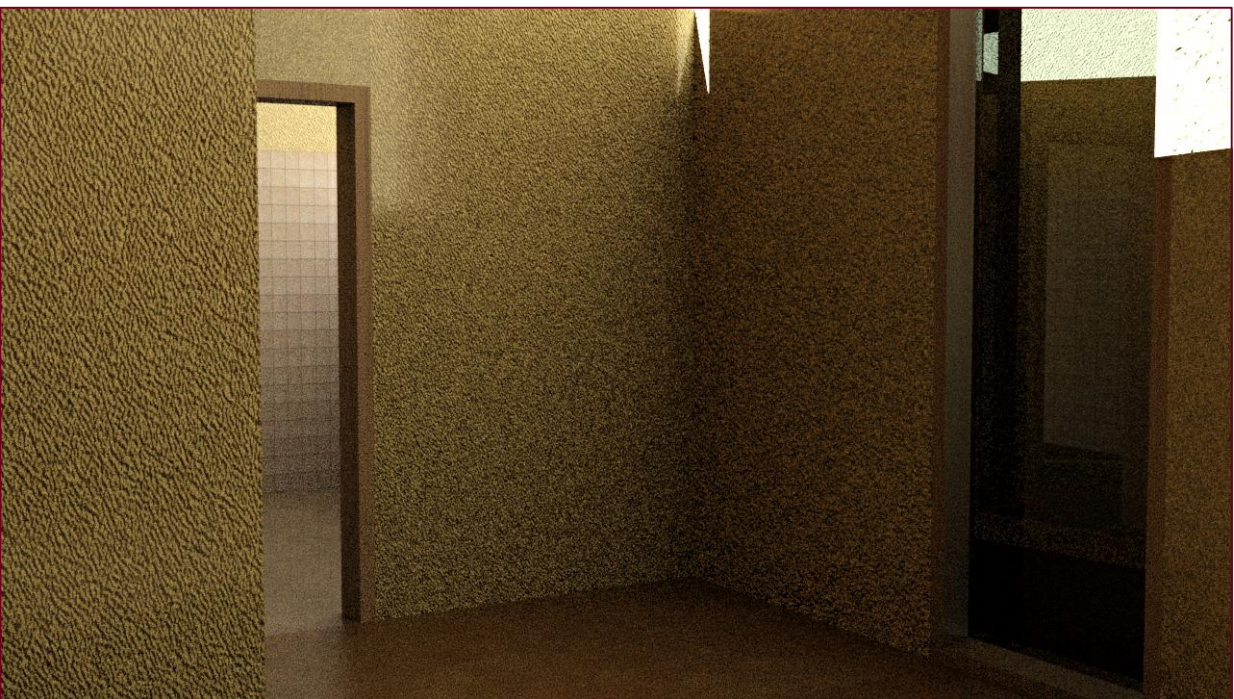

Observador 4

Render's da Casa António Siza - 3D Max

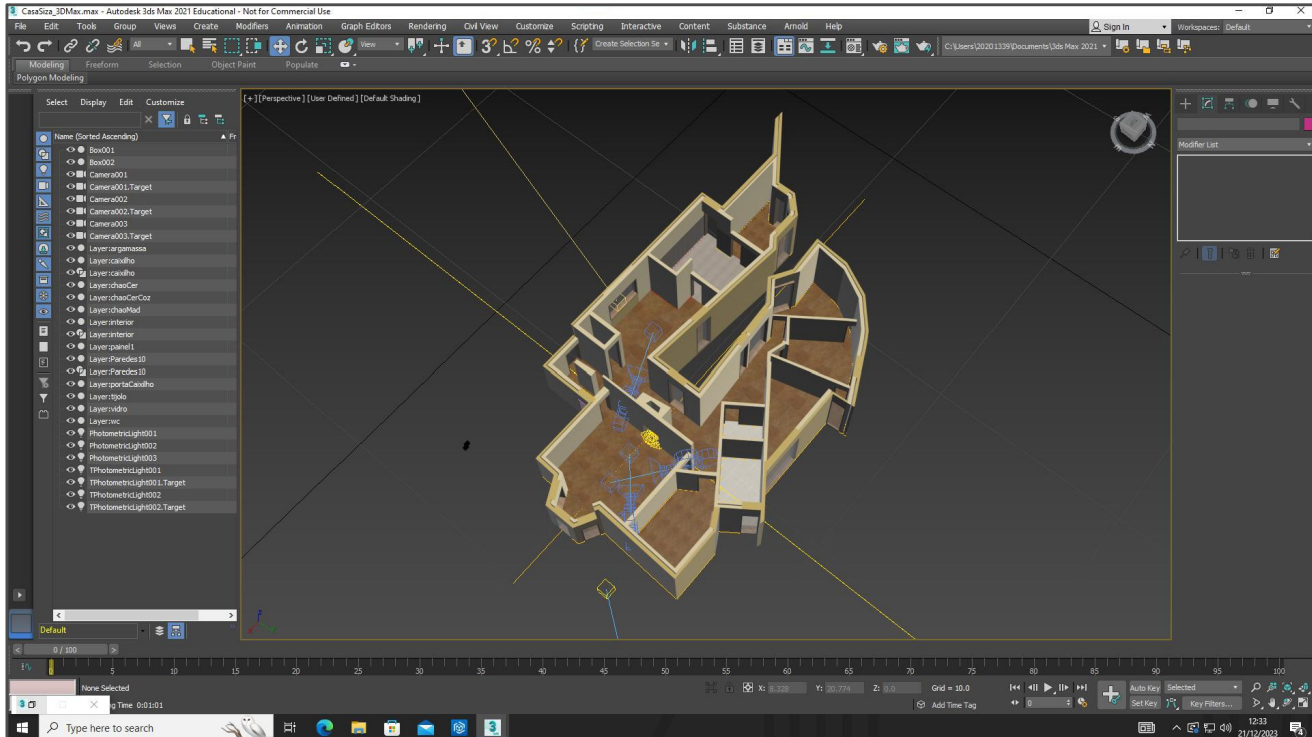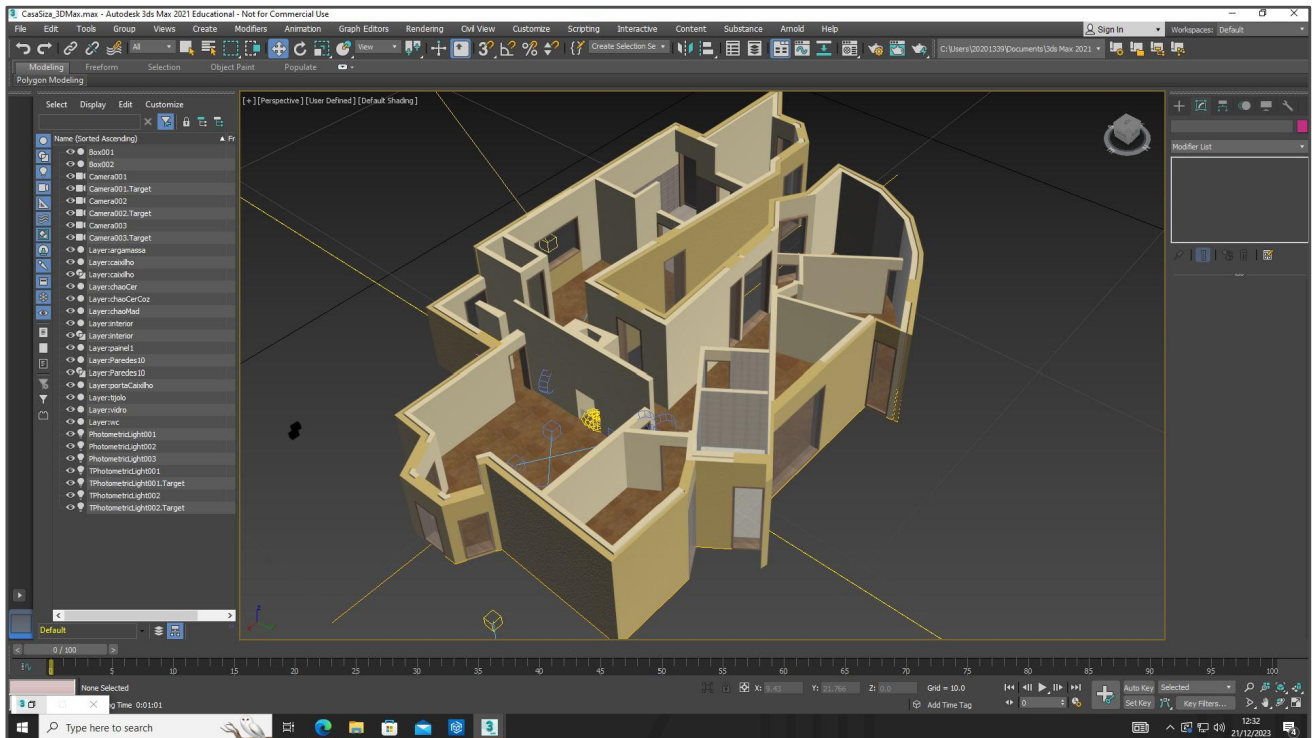

Processo em 3D Max