



Representação Digital 2ºano - FAUL 2023-2024


Trabalho de Desenho - Planta da Casa António Carlos Siza

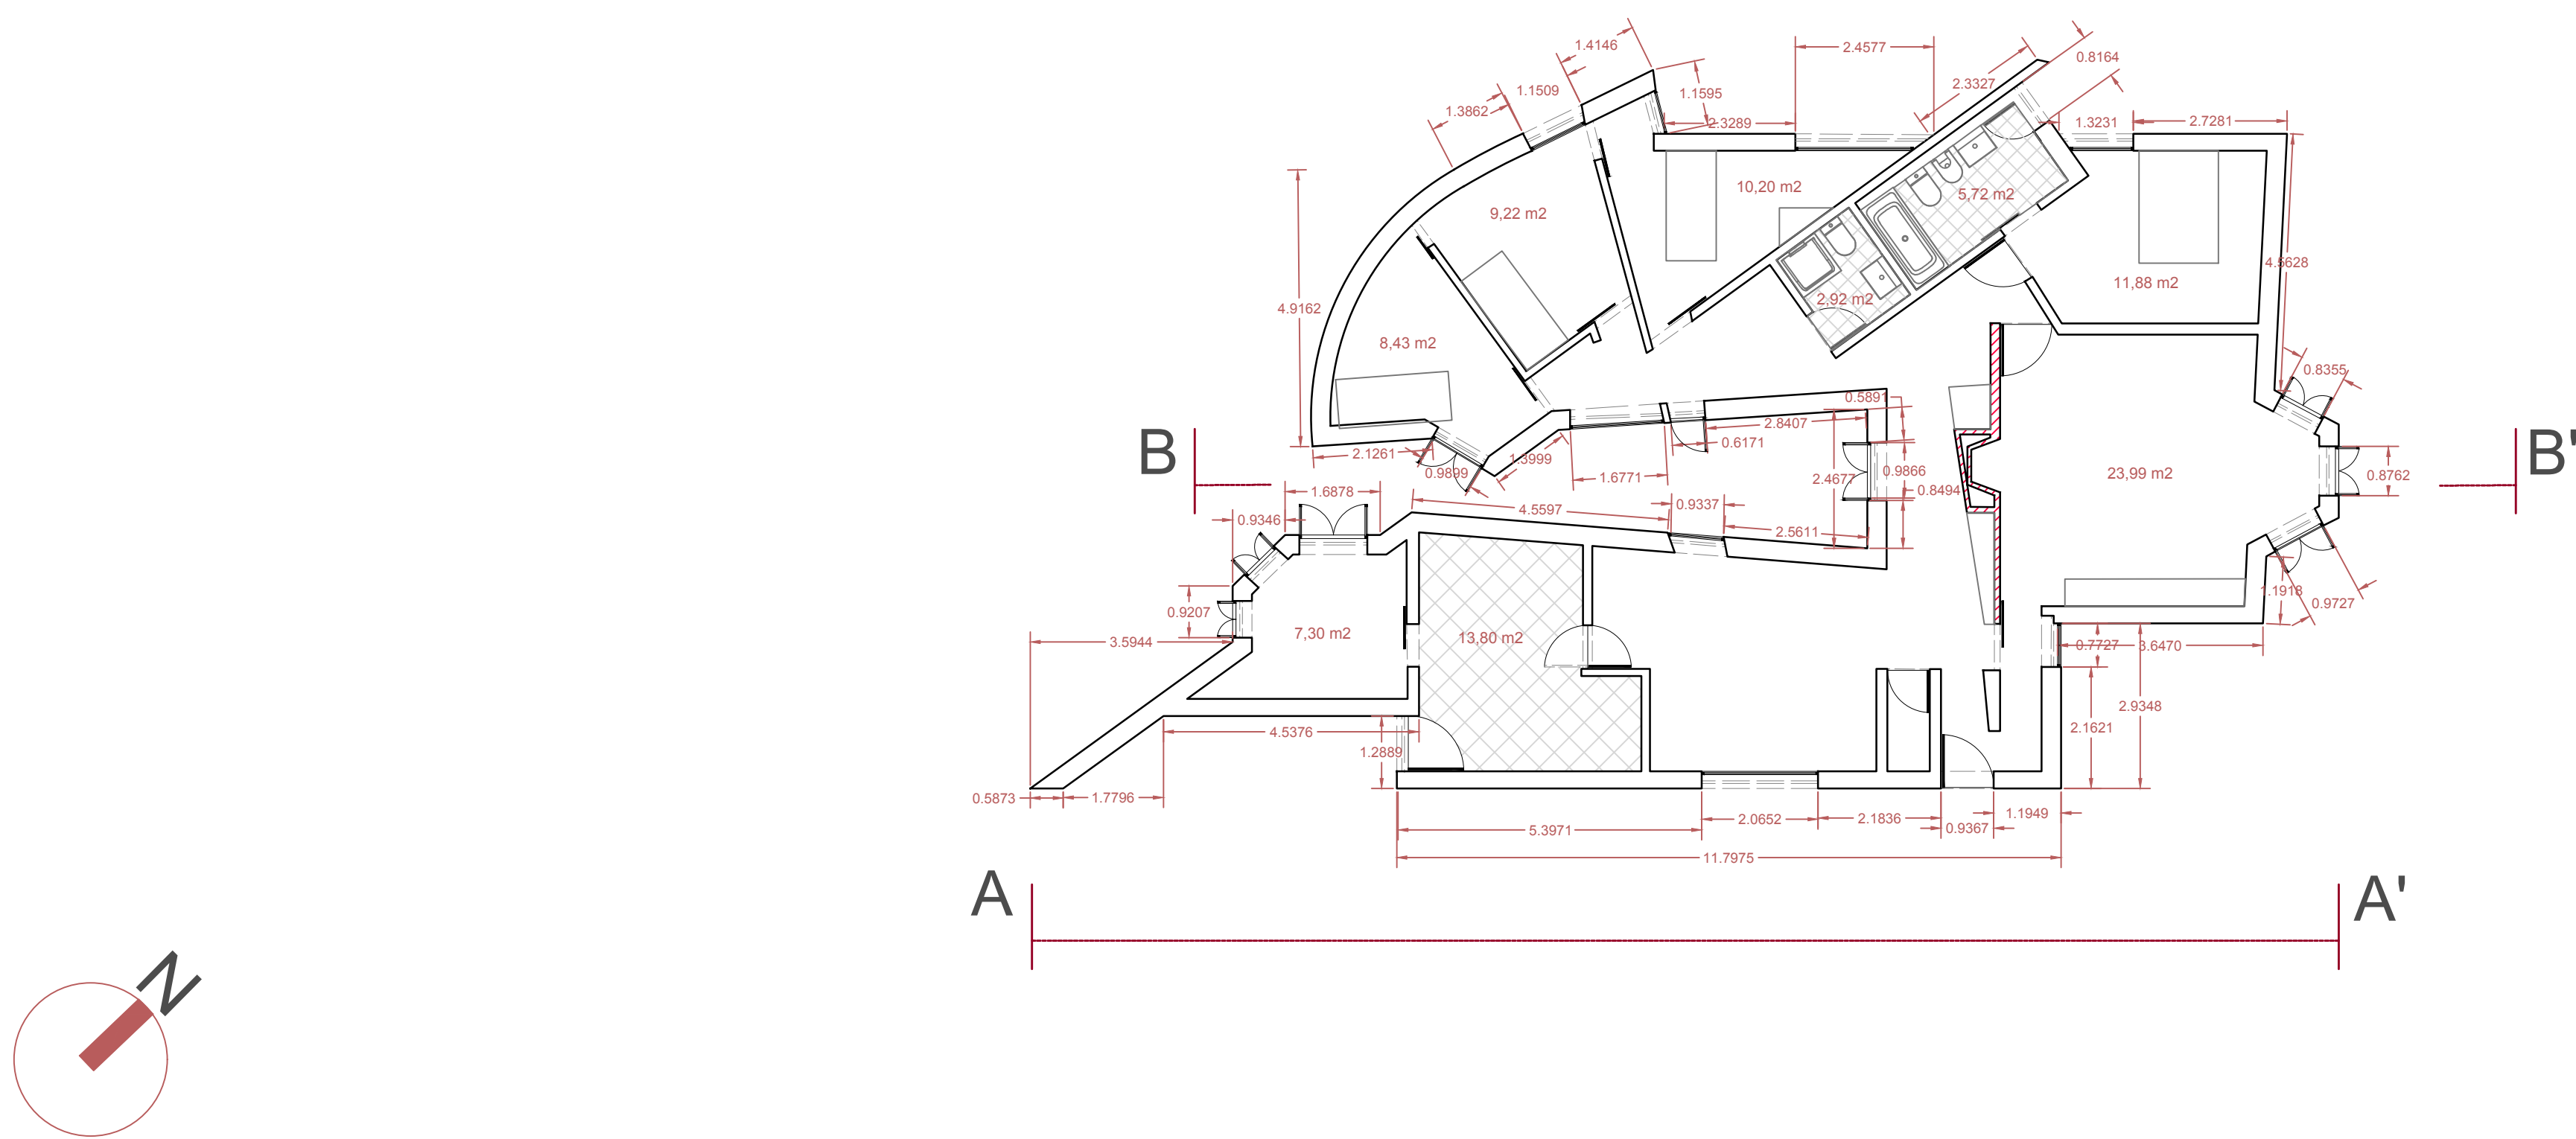


Planta - Esc: 1/100

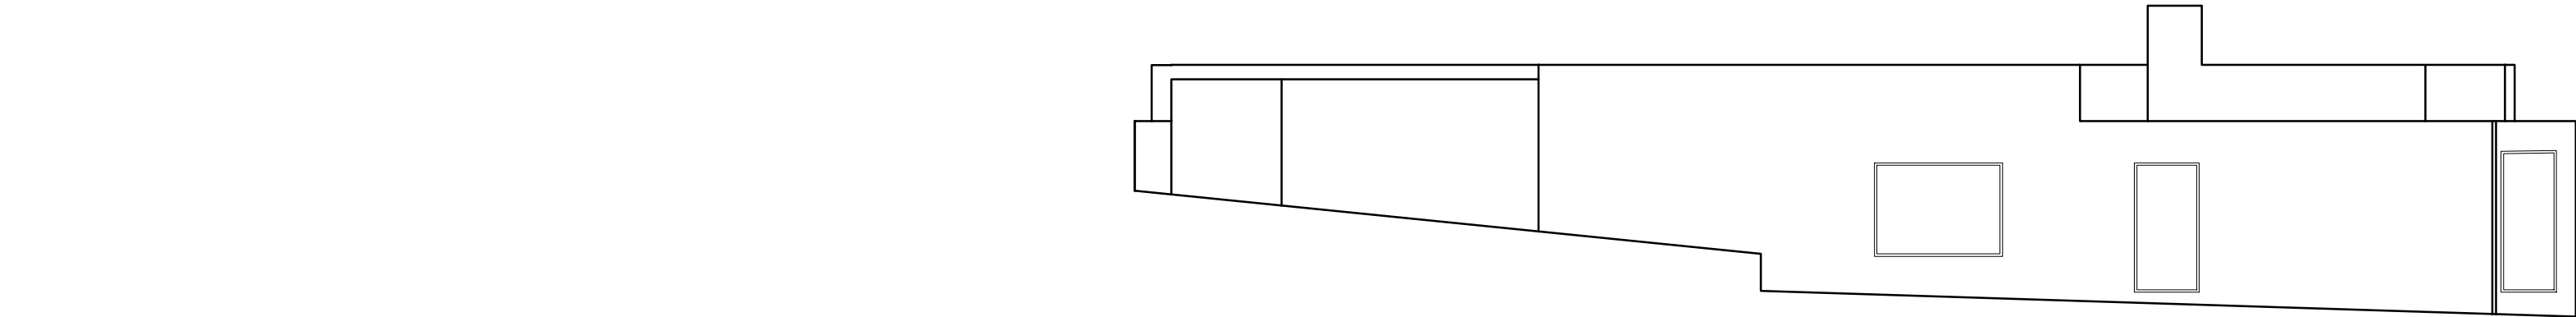

Alçado AA' - Esc: 1/100

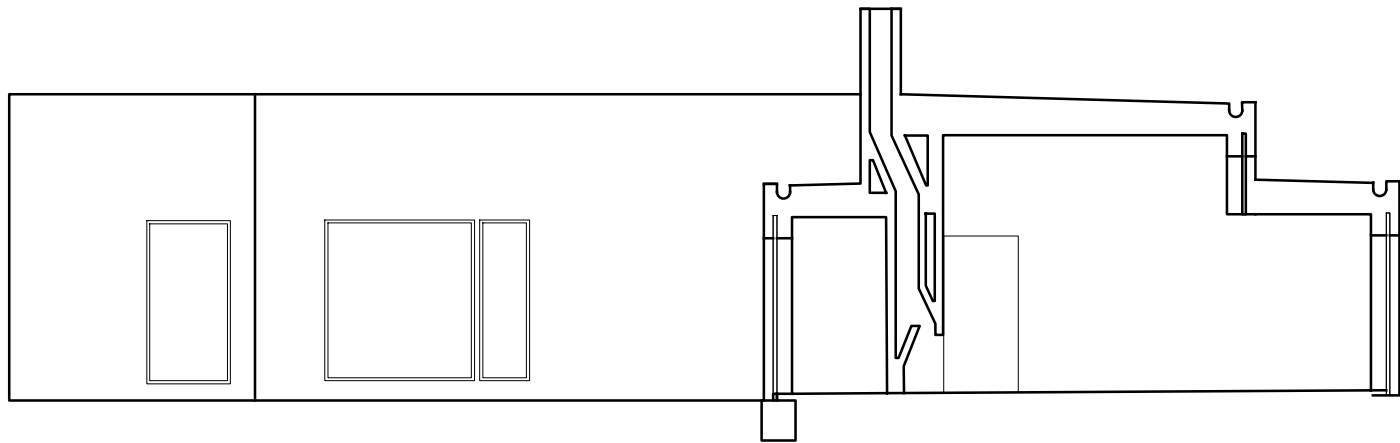

Corte BB' - Esc: 1/100

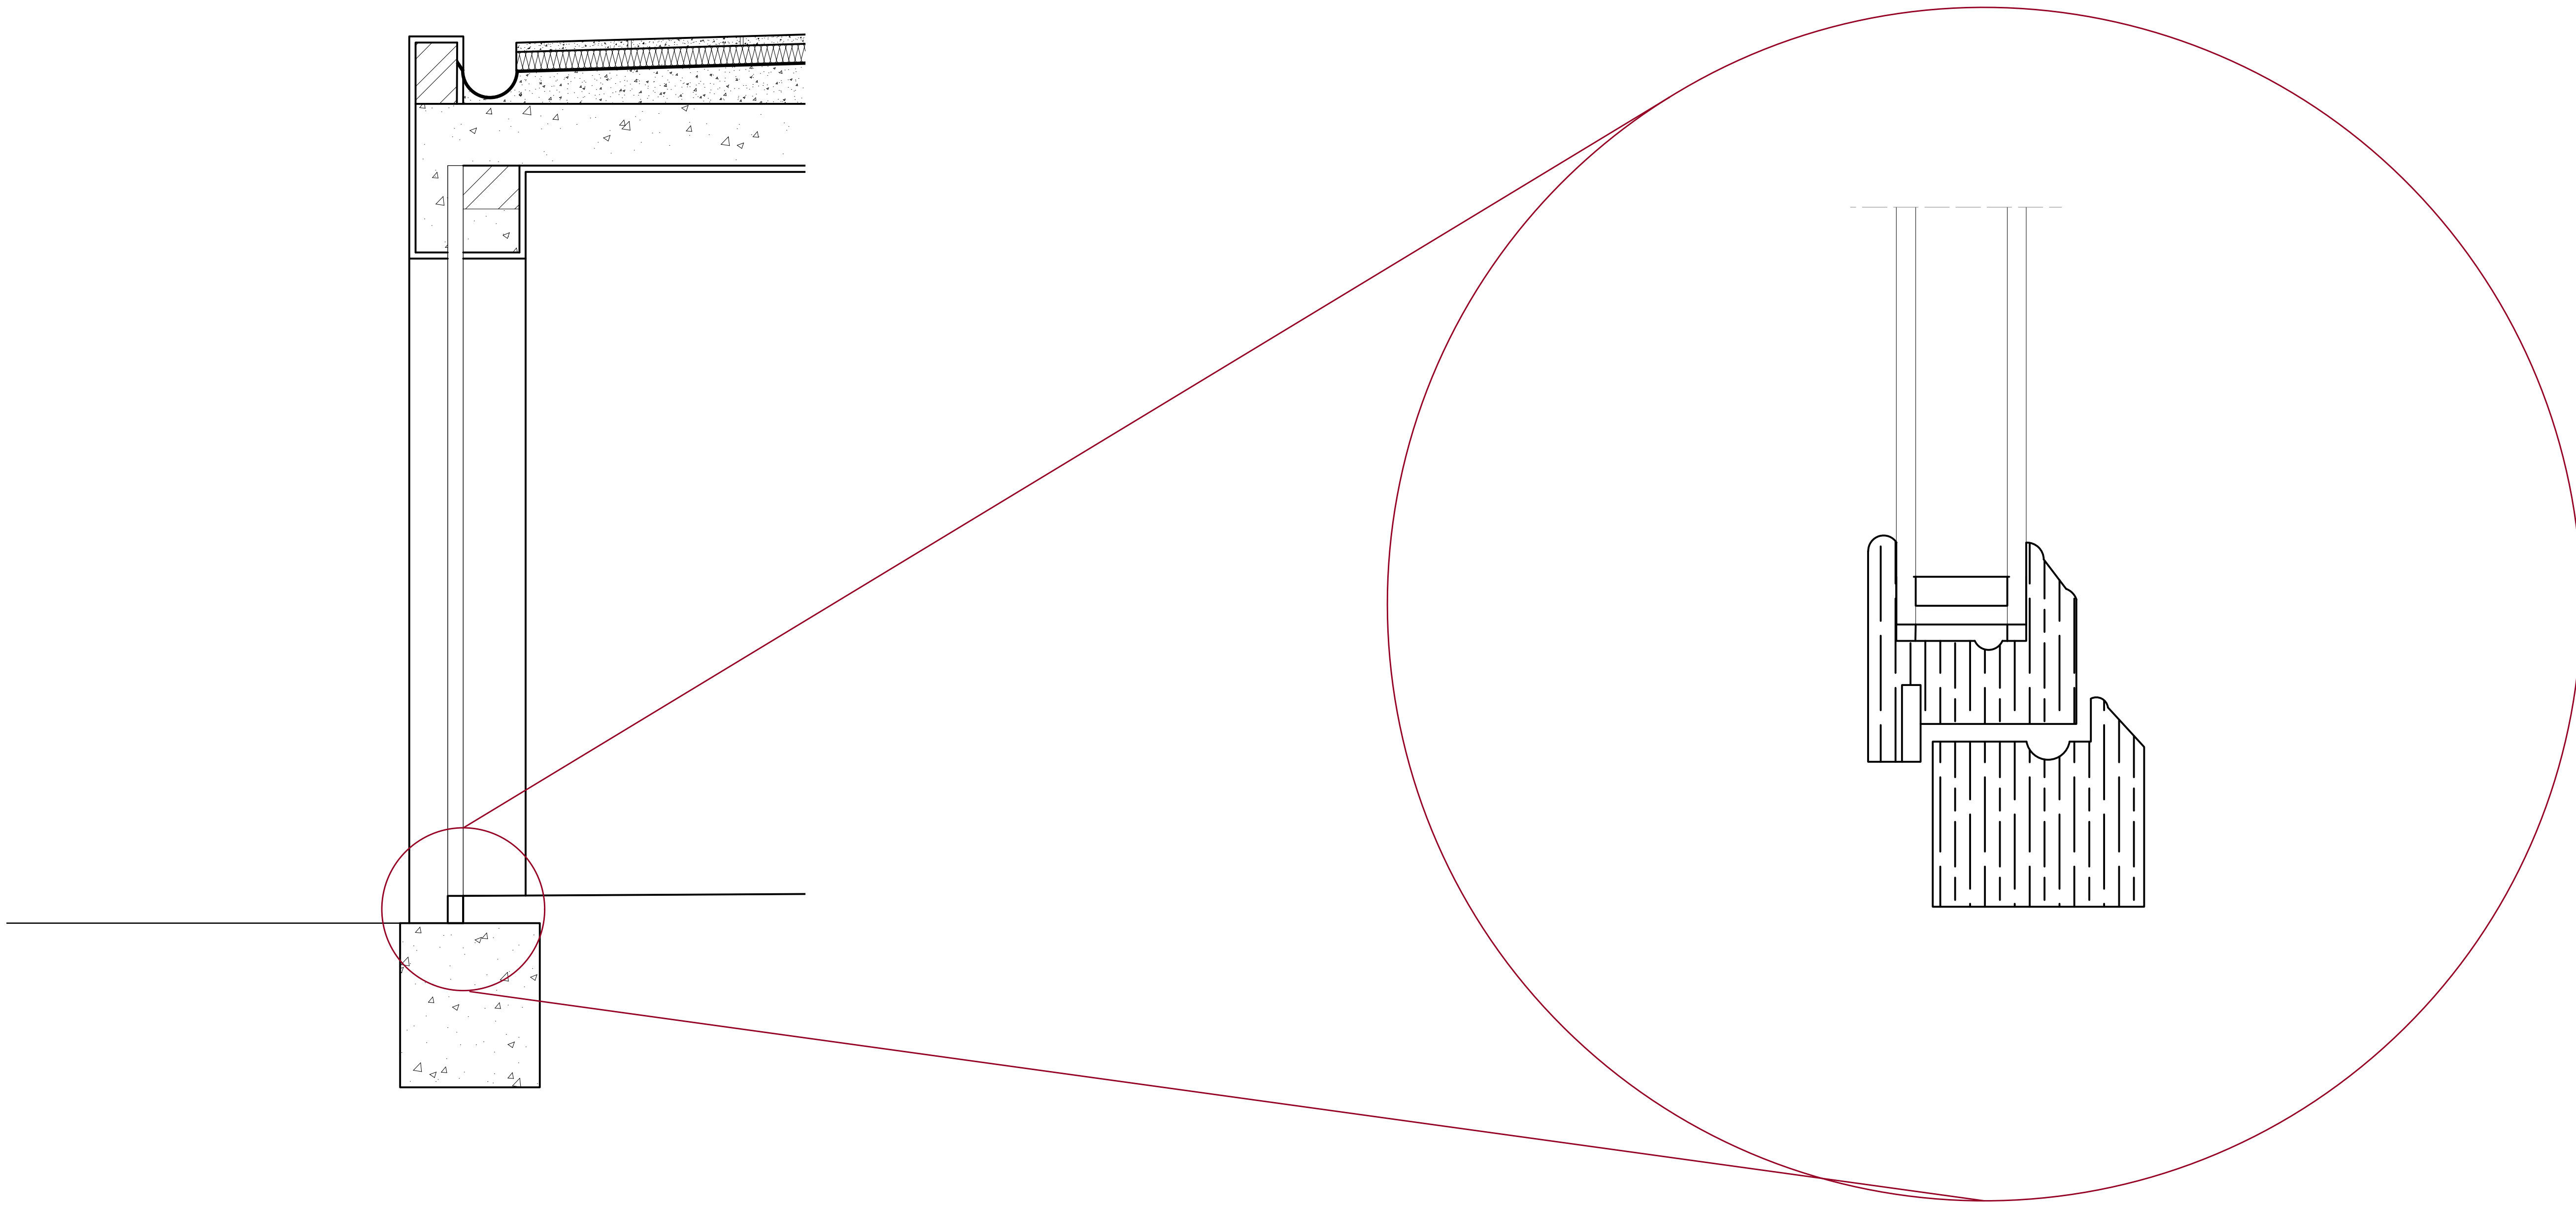

Pormenor - Esc: 1/20

Detalhe do Caixilho em Madeira - Esc: 1/5