

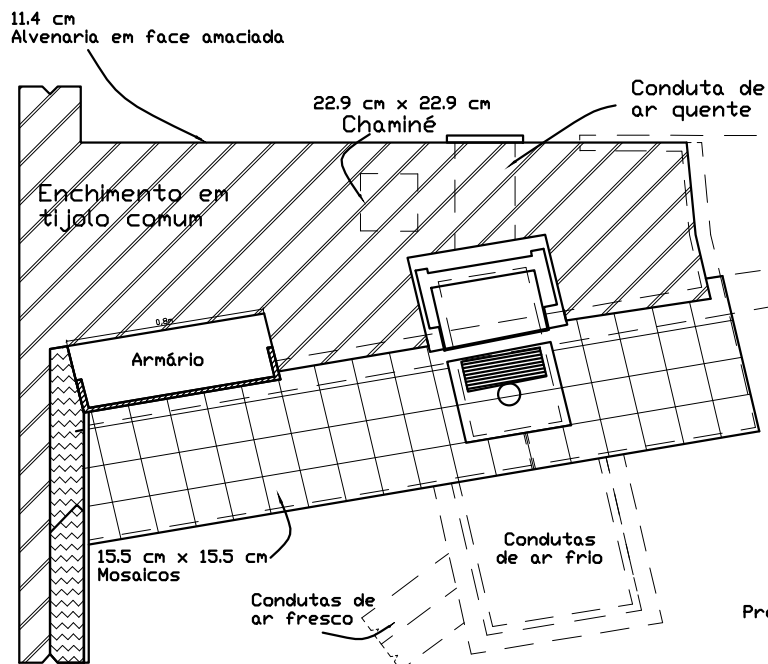
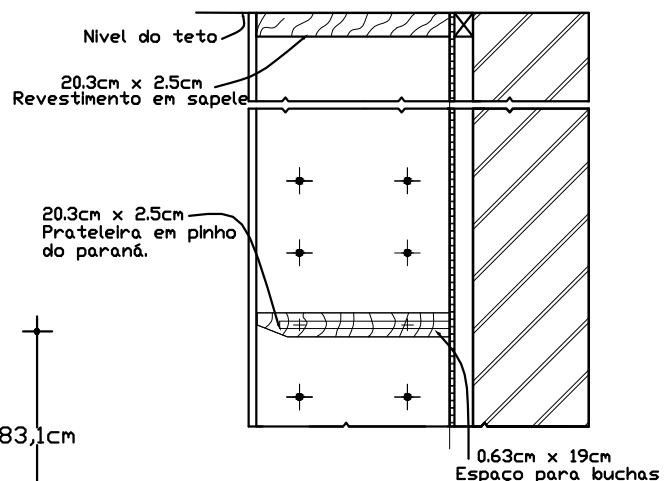
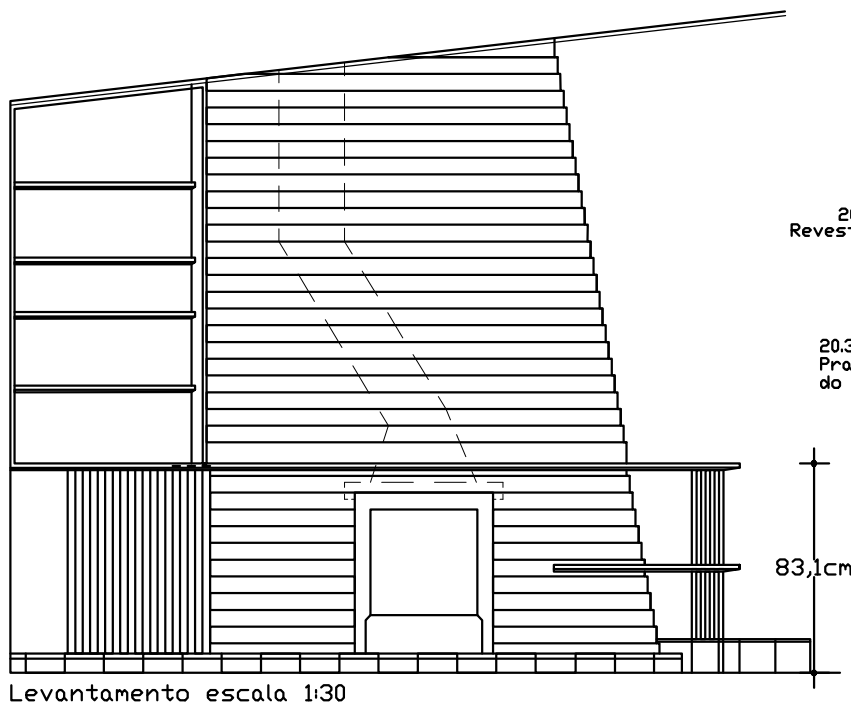
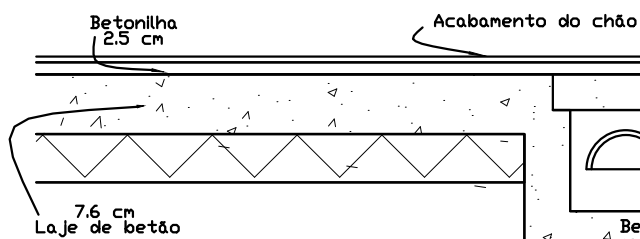


# Aquecimento

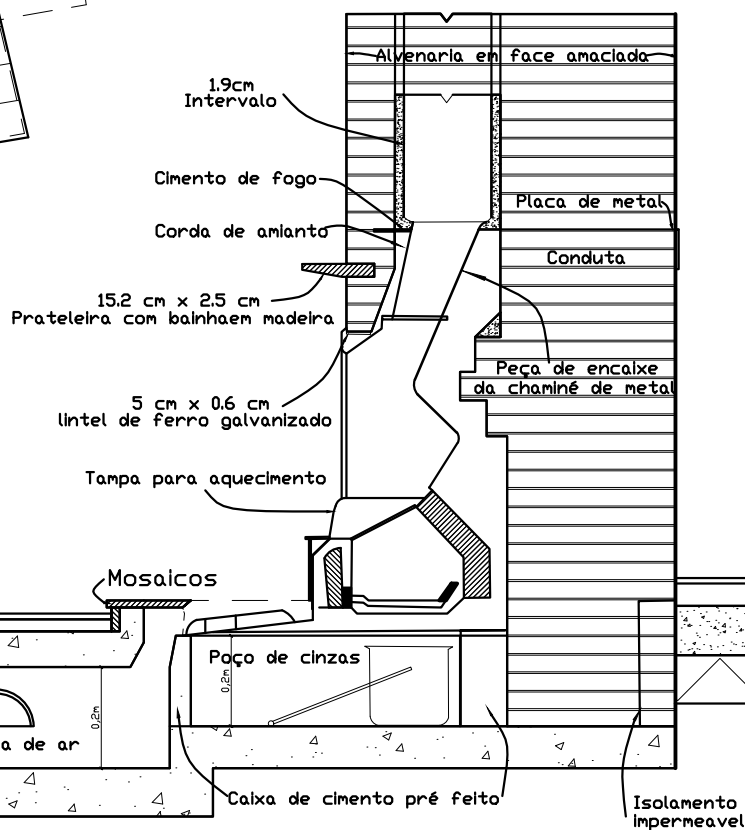

Levantamento escala 1:30

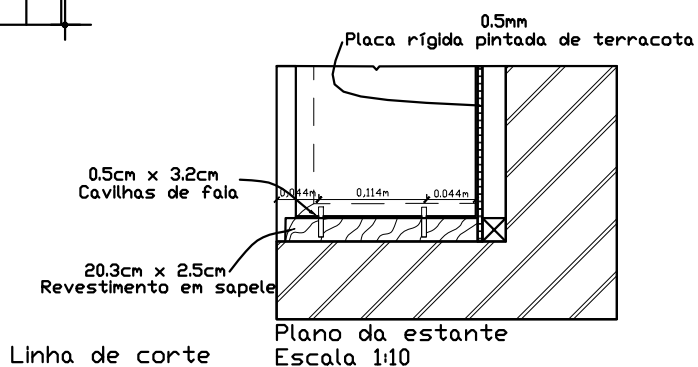

Seccção da lareira escala 1:15