


CORTE PELA VARANDA. escala 1/32

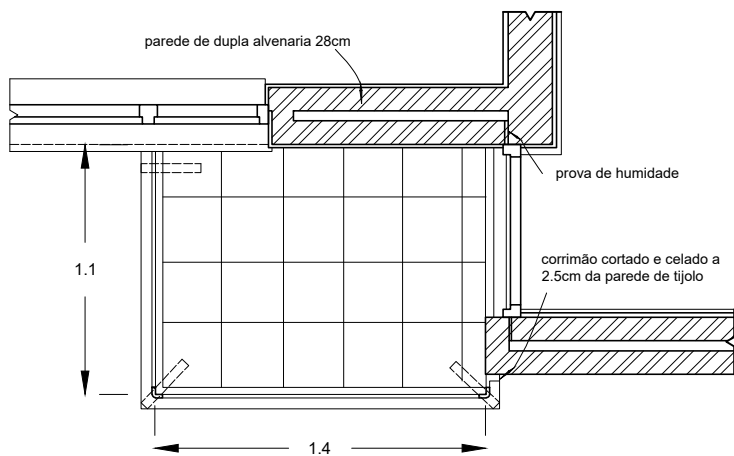


PLANTA DA VARANDA . escala 1/32

d=5cm
tubo de aço macio


centro da fixação do
posto

telhas de fibrocimento

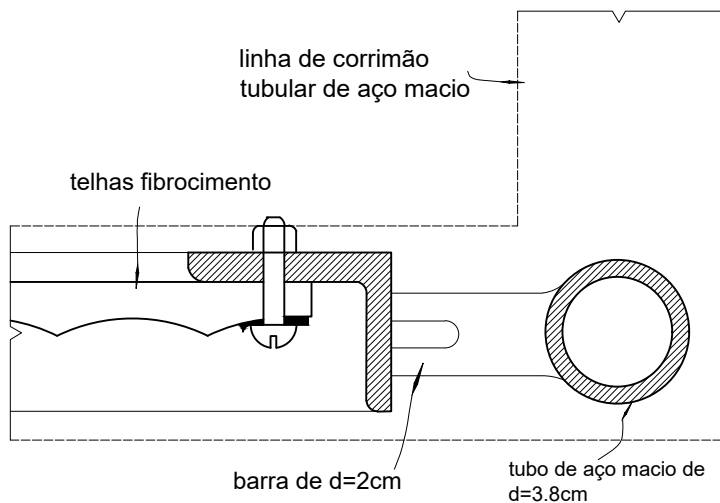

PLANTA A. escala 1/2

placas de betão
argamassa de assentamento

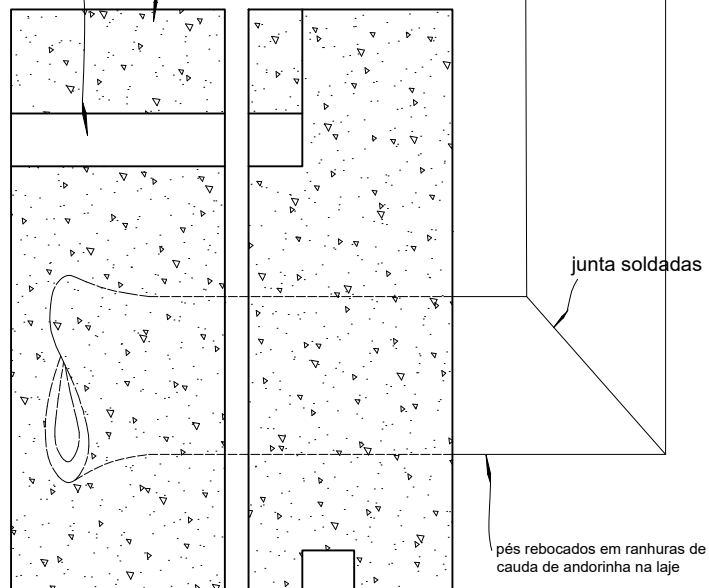

CORTE PELA BALAUSTRADA. escala 1/2