




Planta

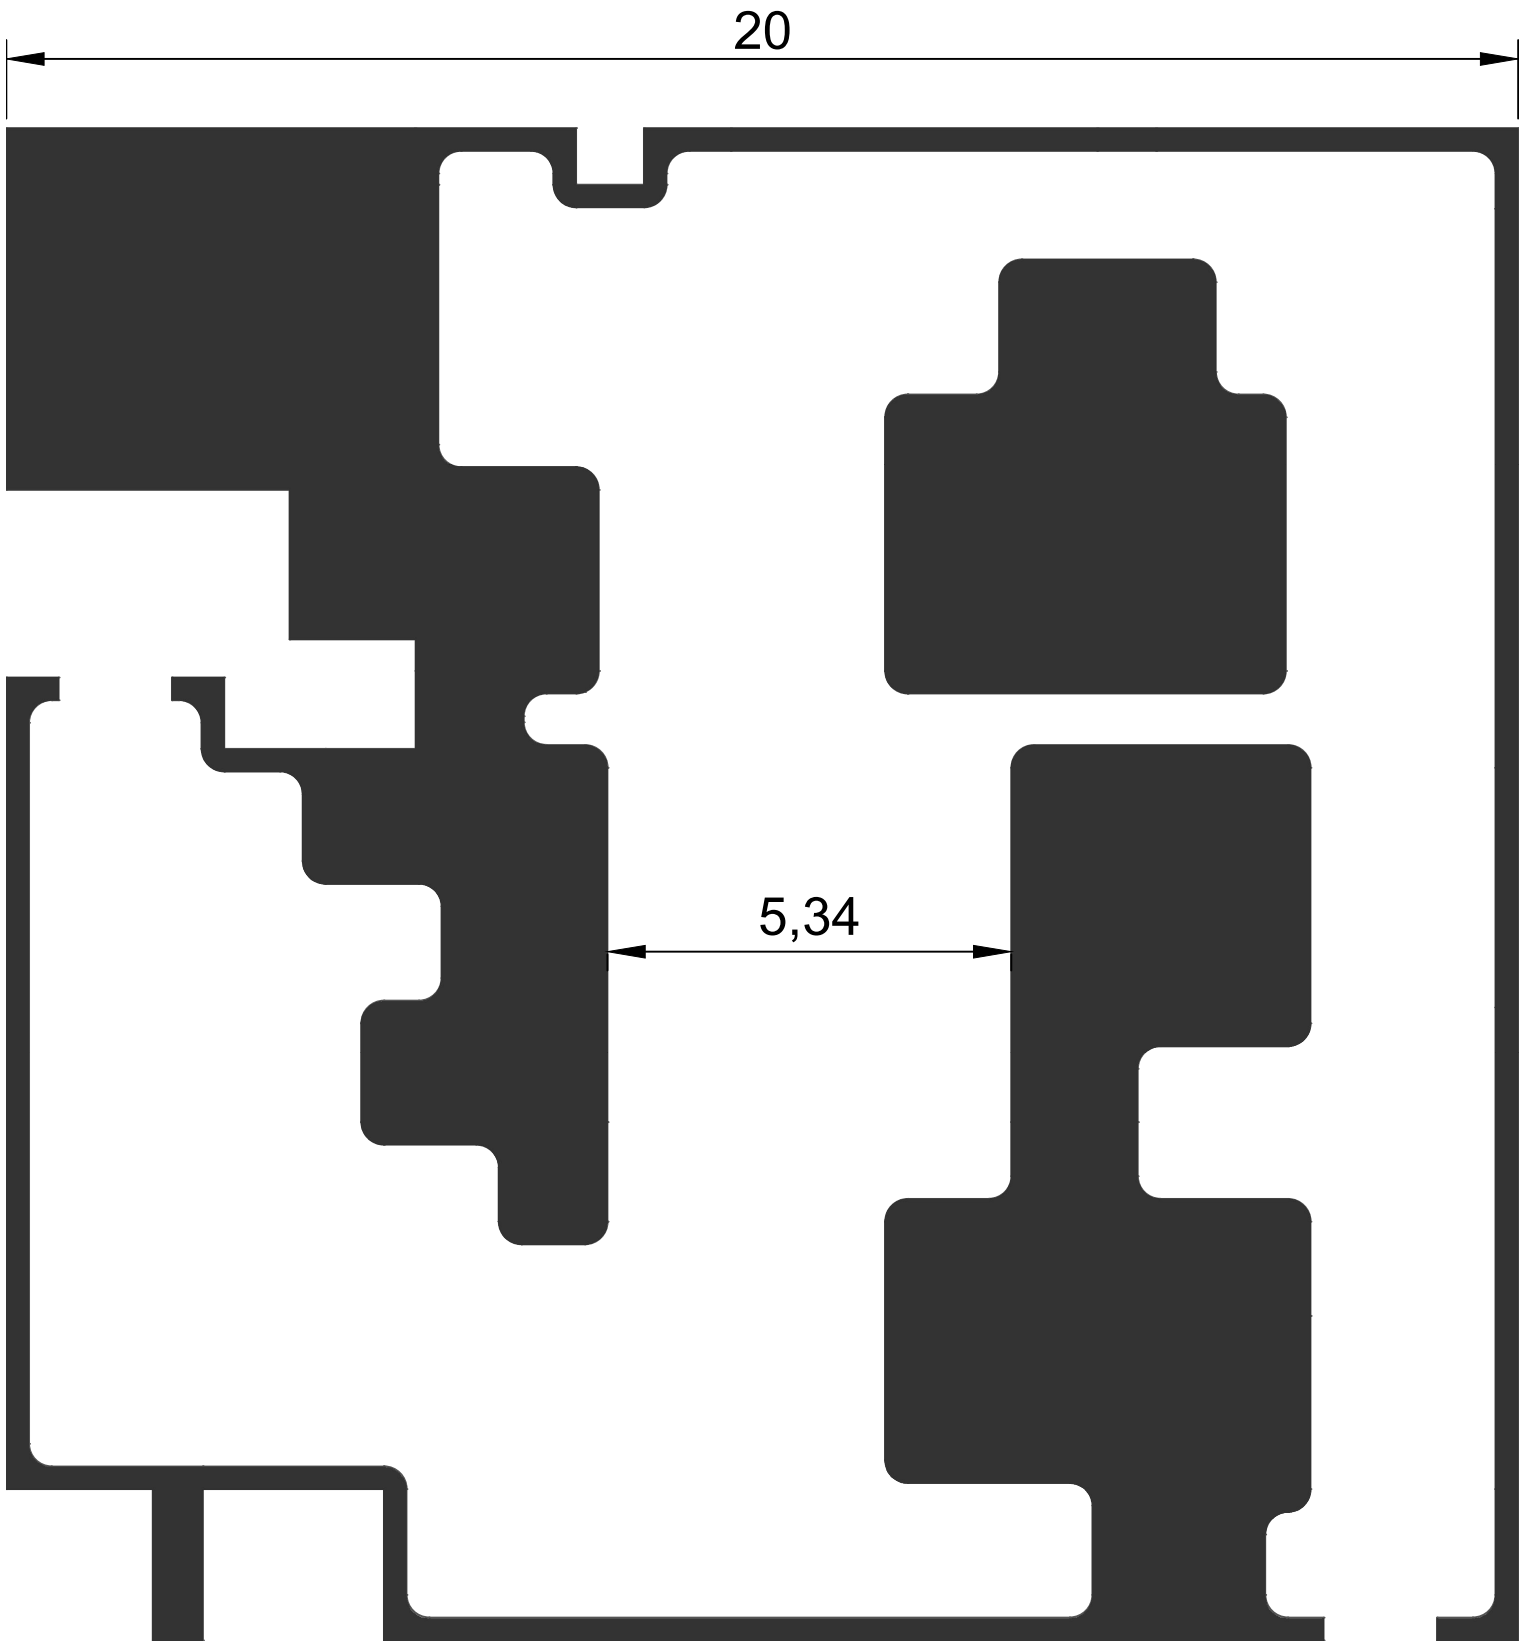

Corte YZ

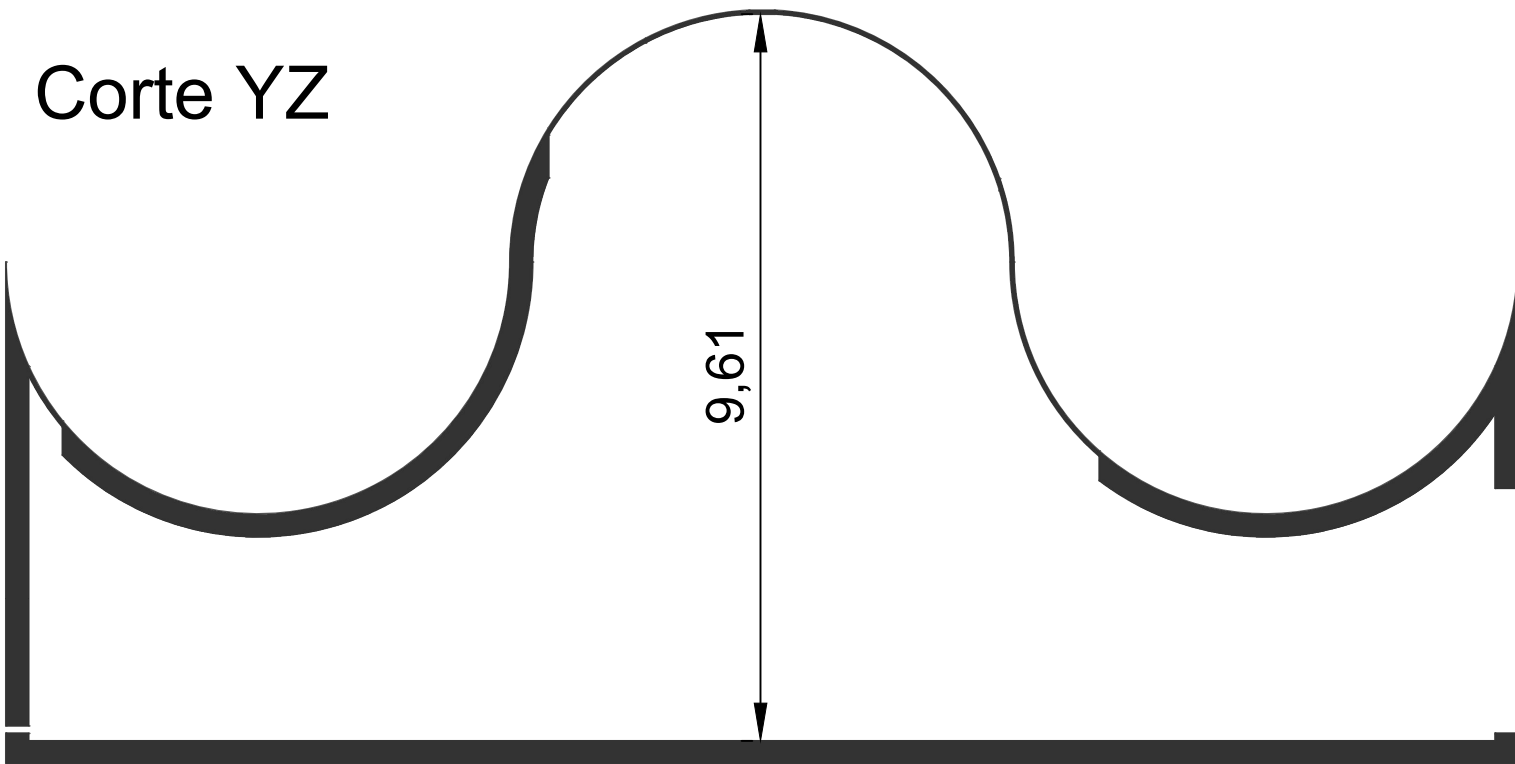

Corte XZ

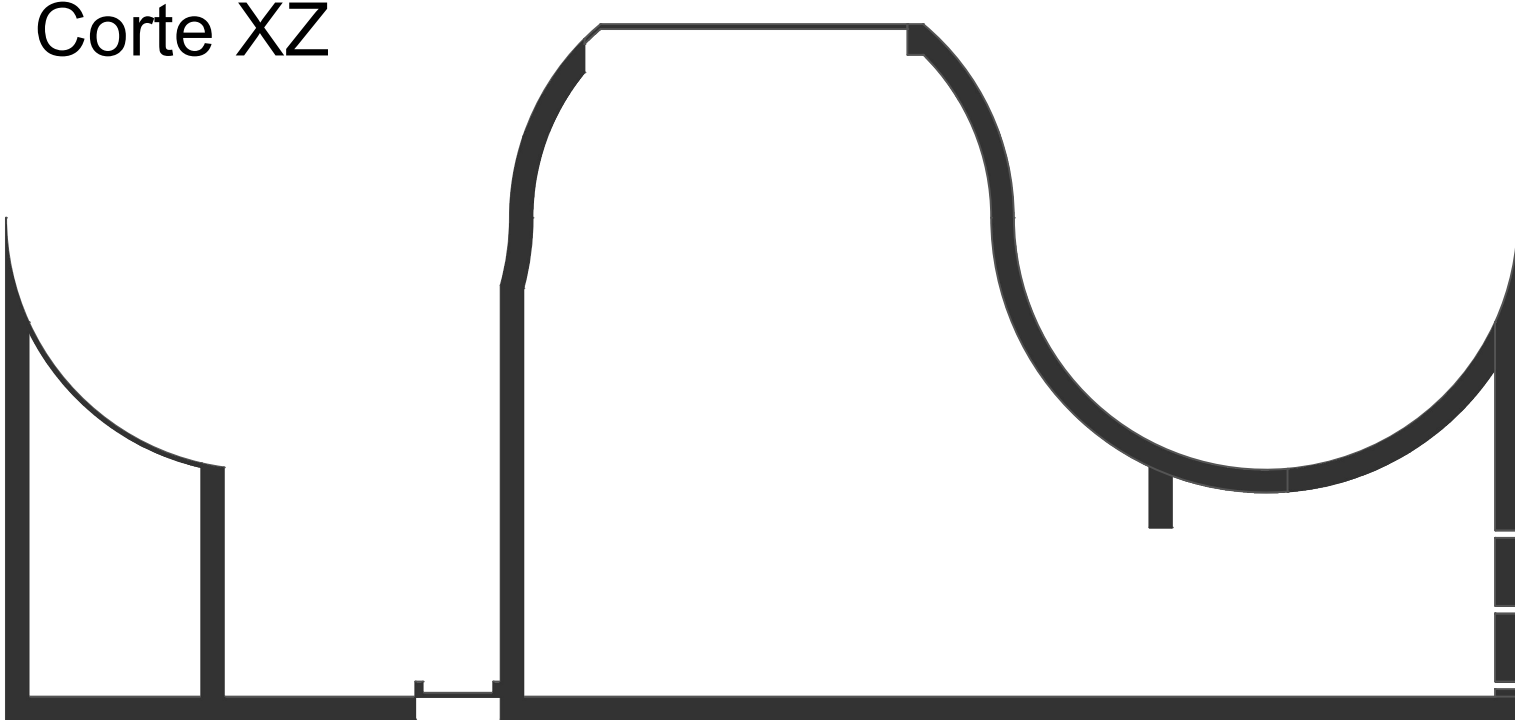

esc. 1:100

Alexandru Cojuhari MIARQ2A