




CORTE PELA VARANDA. ESCALA: 1/32

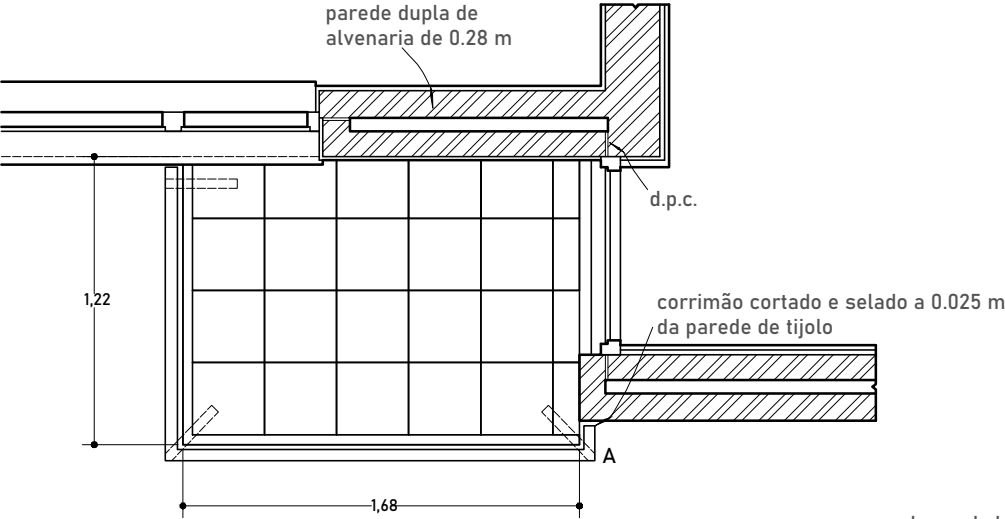

PLANTA DA VARANDA. ESCALA: 1/32

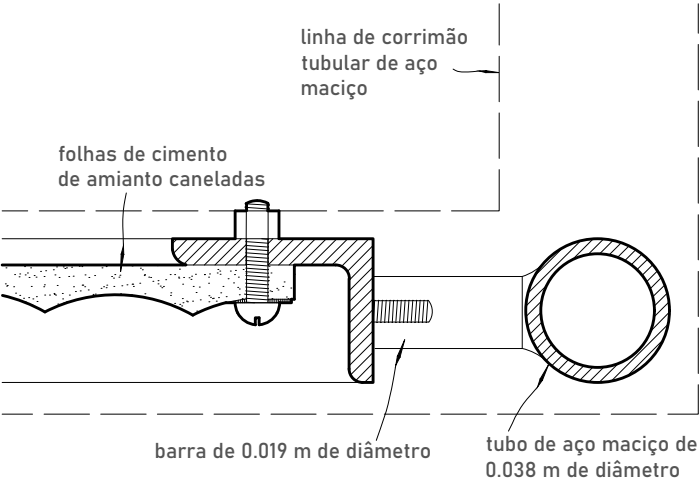

PLANTA DE A. ESCALA: 1/2

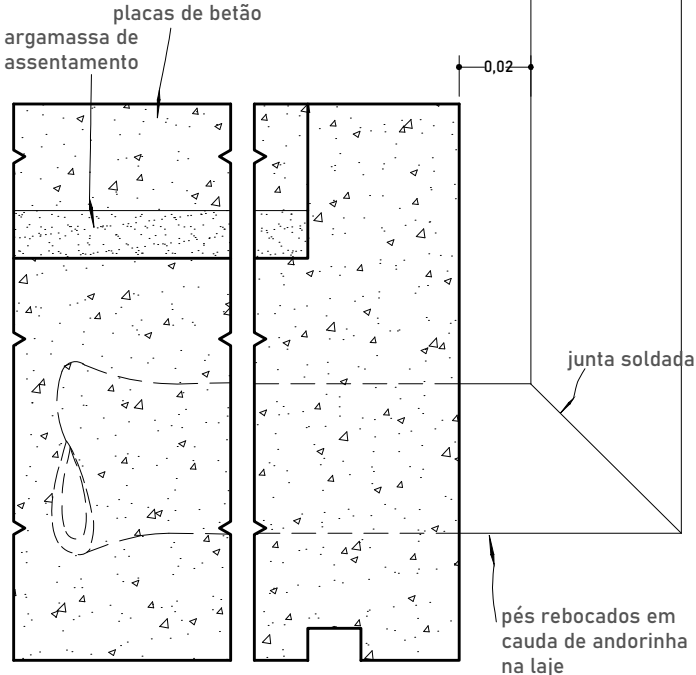

CORTE PELA BALAUSTRADA. ESCALA: 1/2

