



SECÇÃO VERTICAL ATRAVÉS DA PAREDE escala 1/4

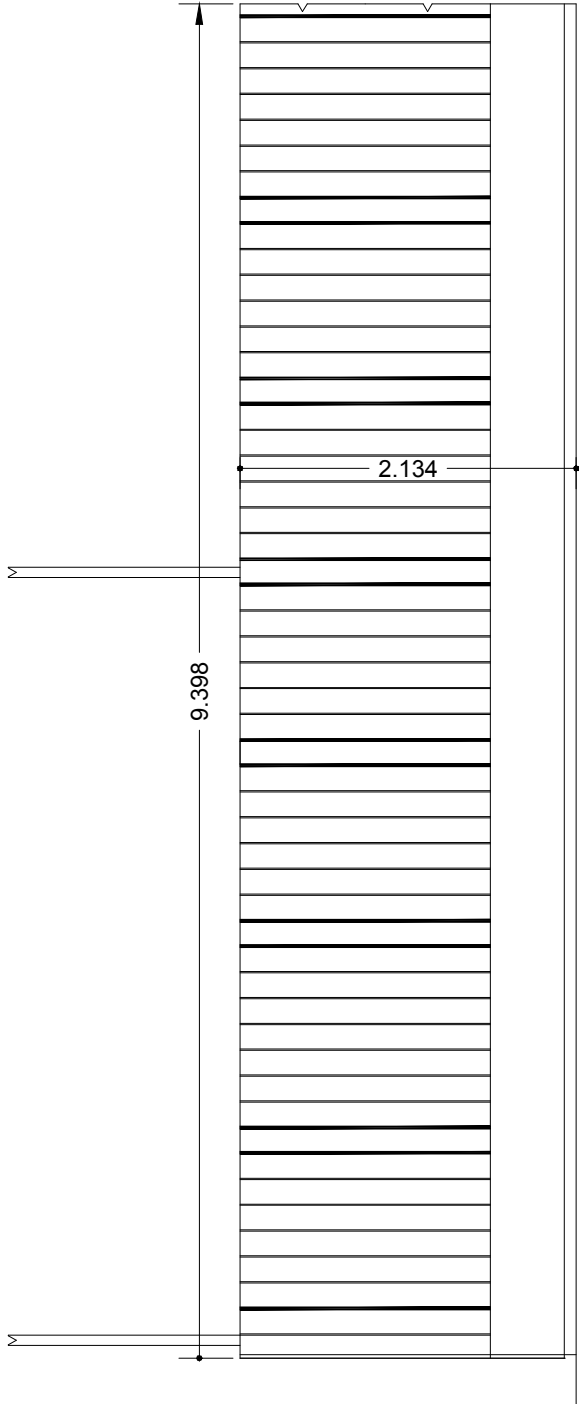

ELEVAÇÃO PARCIAL DA PAREDE DE EXIBIÇÃO escala 1/48

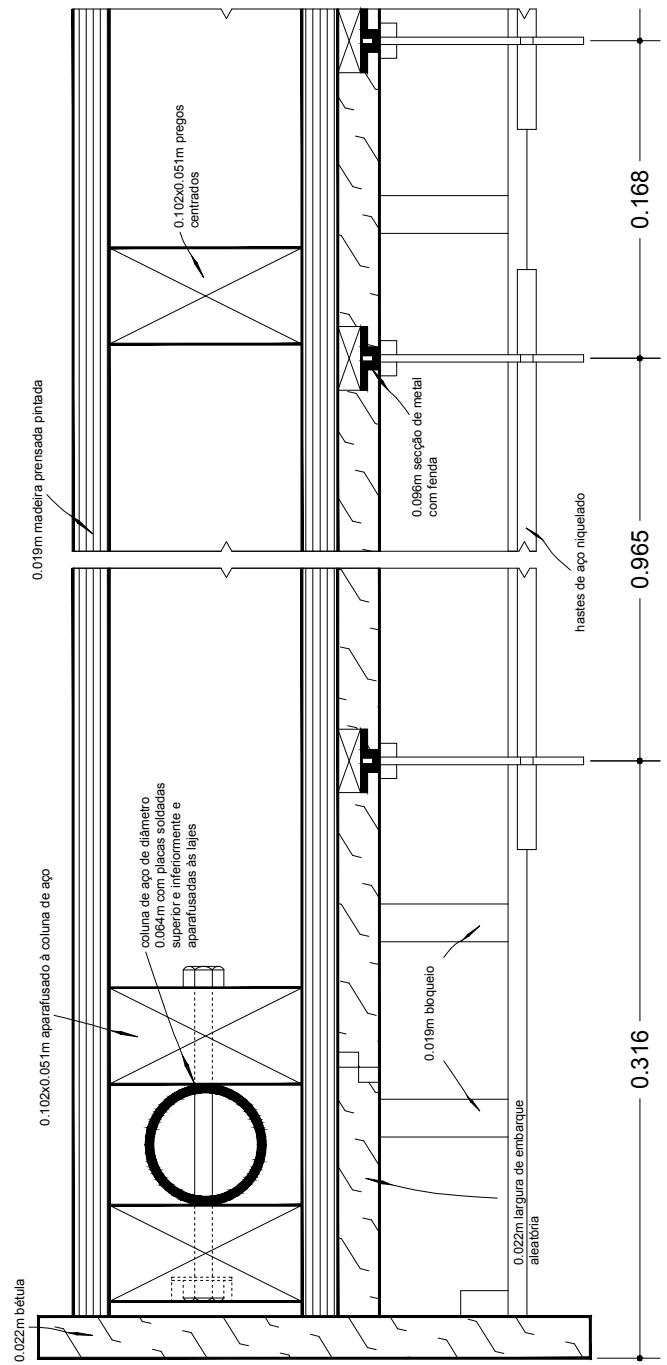

PLANTA PARCIAL DA PAREDE DE EXIBIÇÃO escala 1/4