



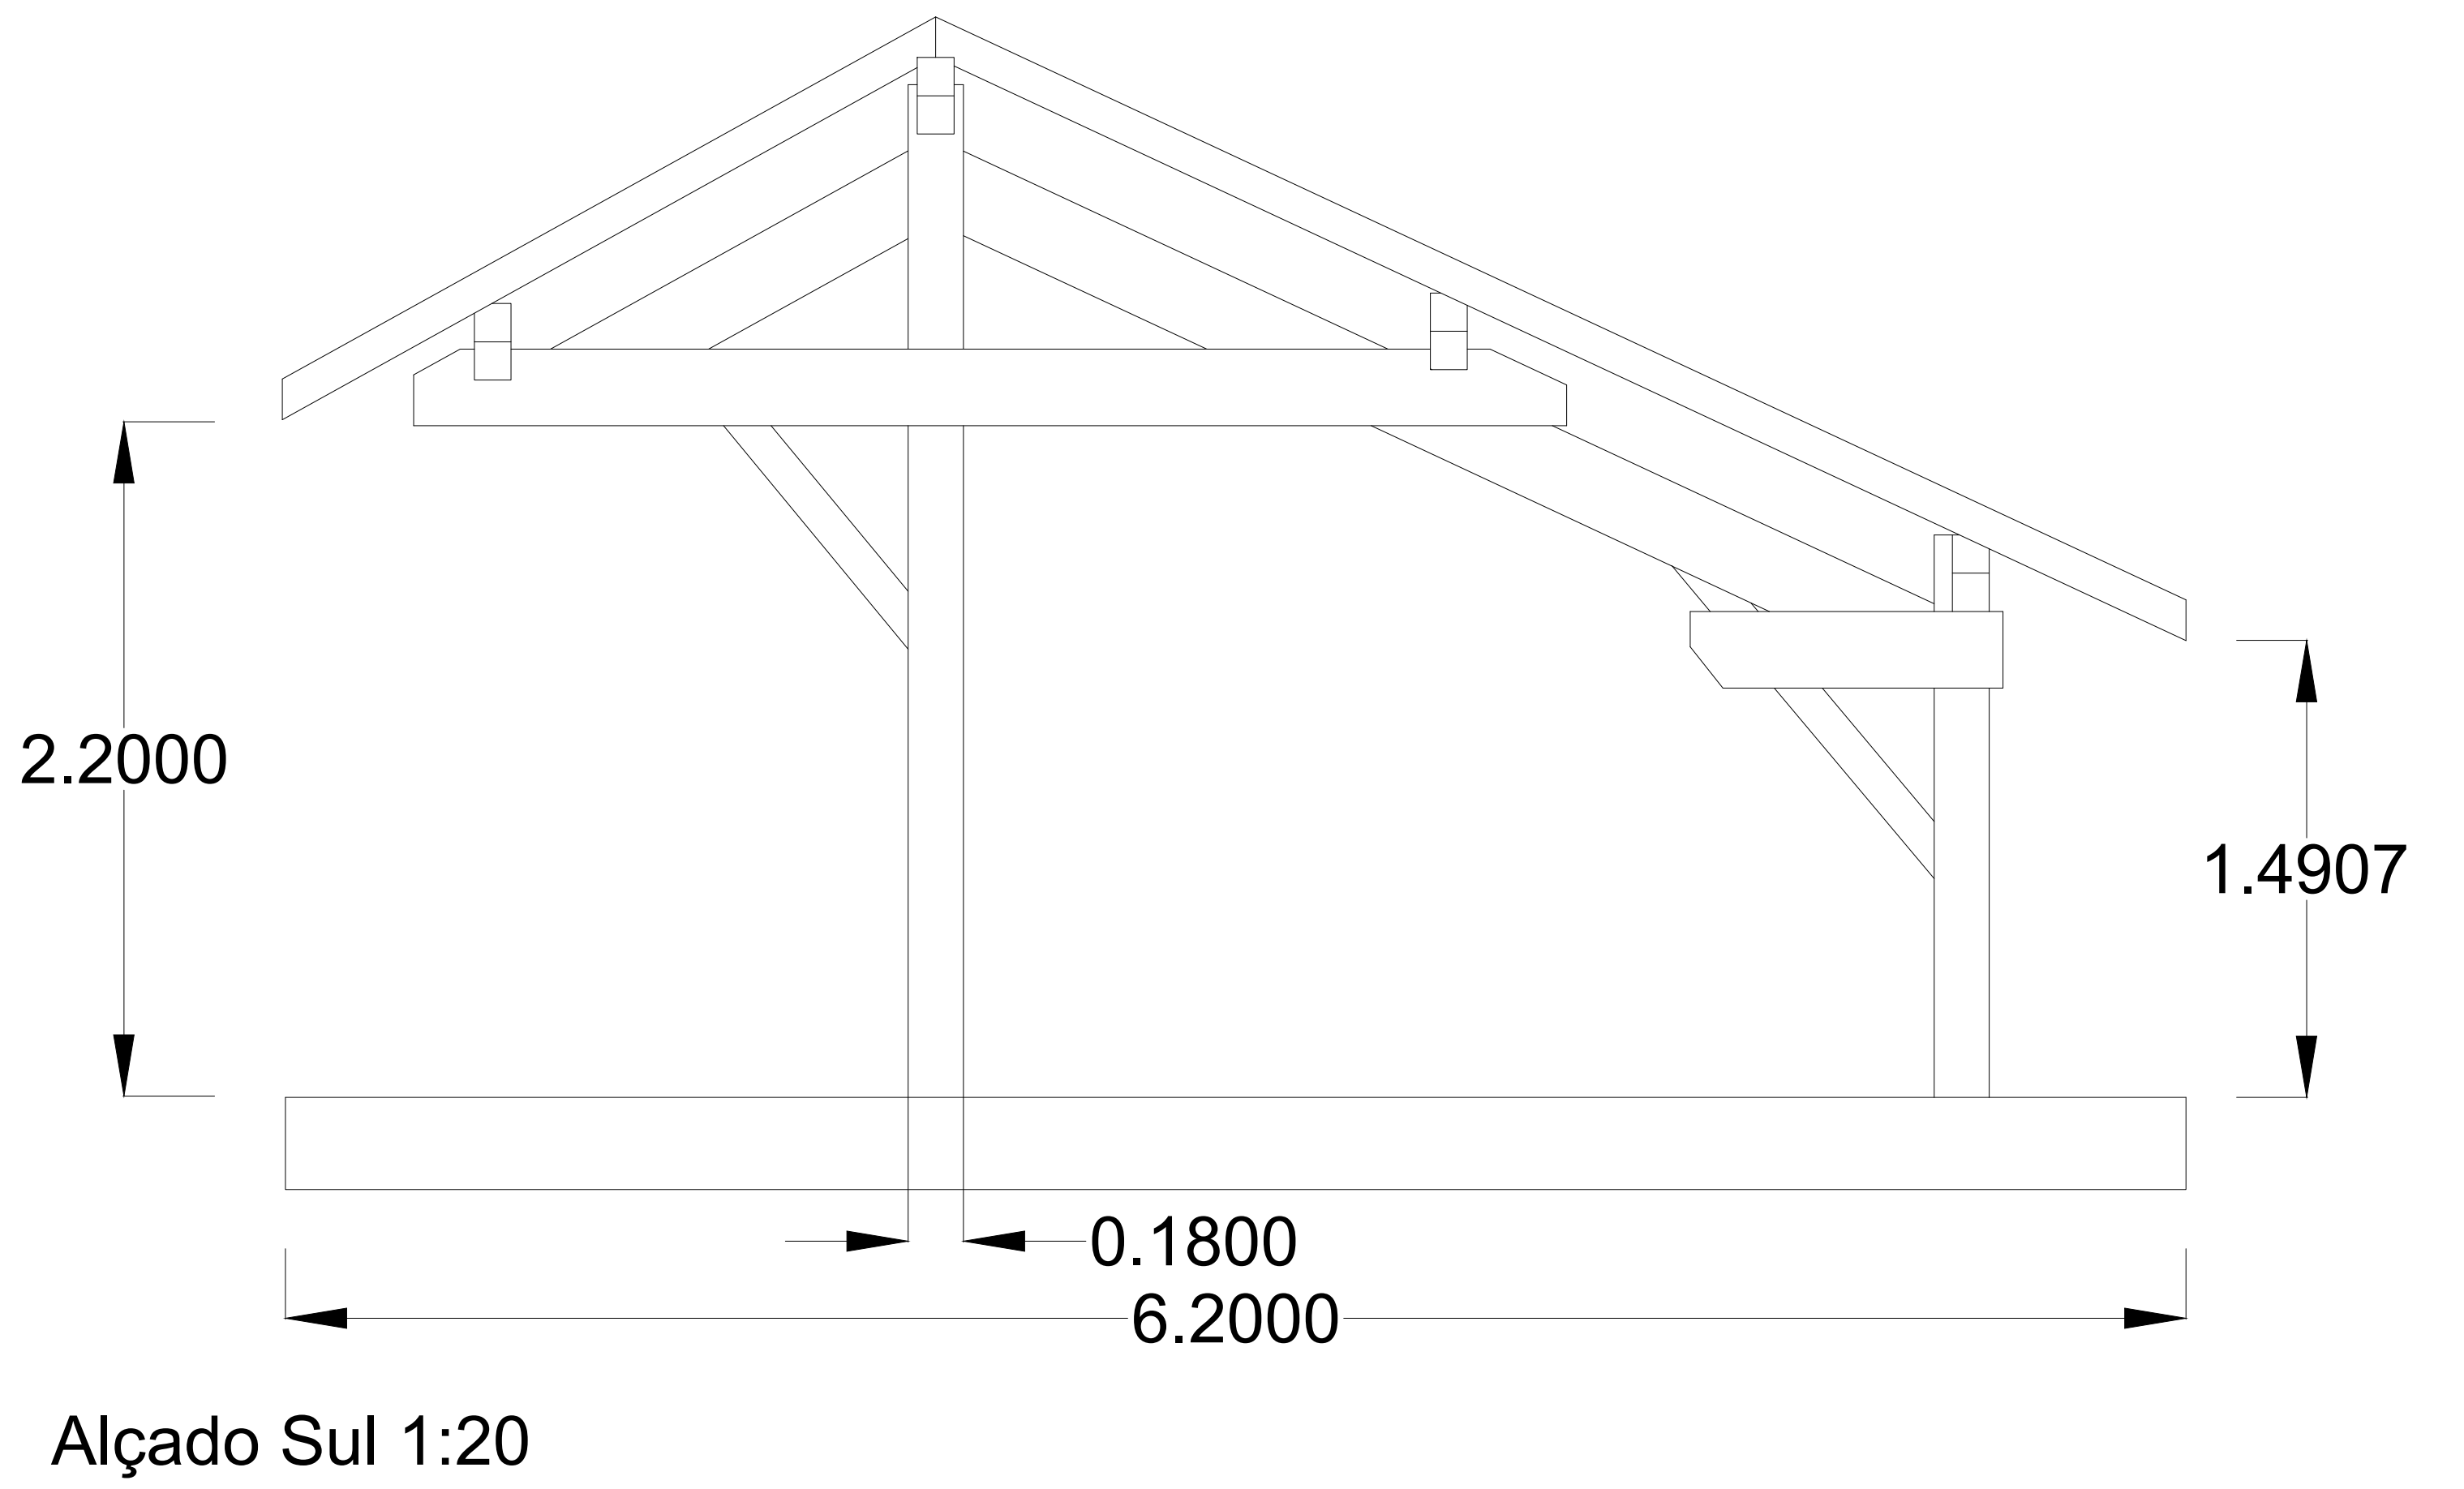

Planta de Cobertura 1:20

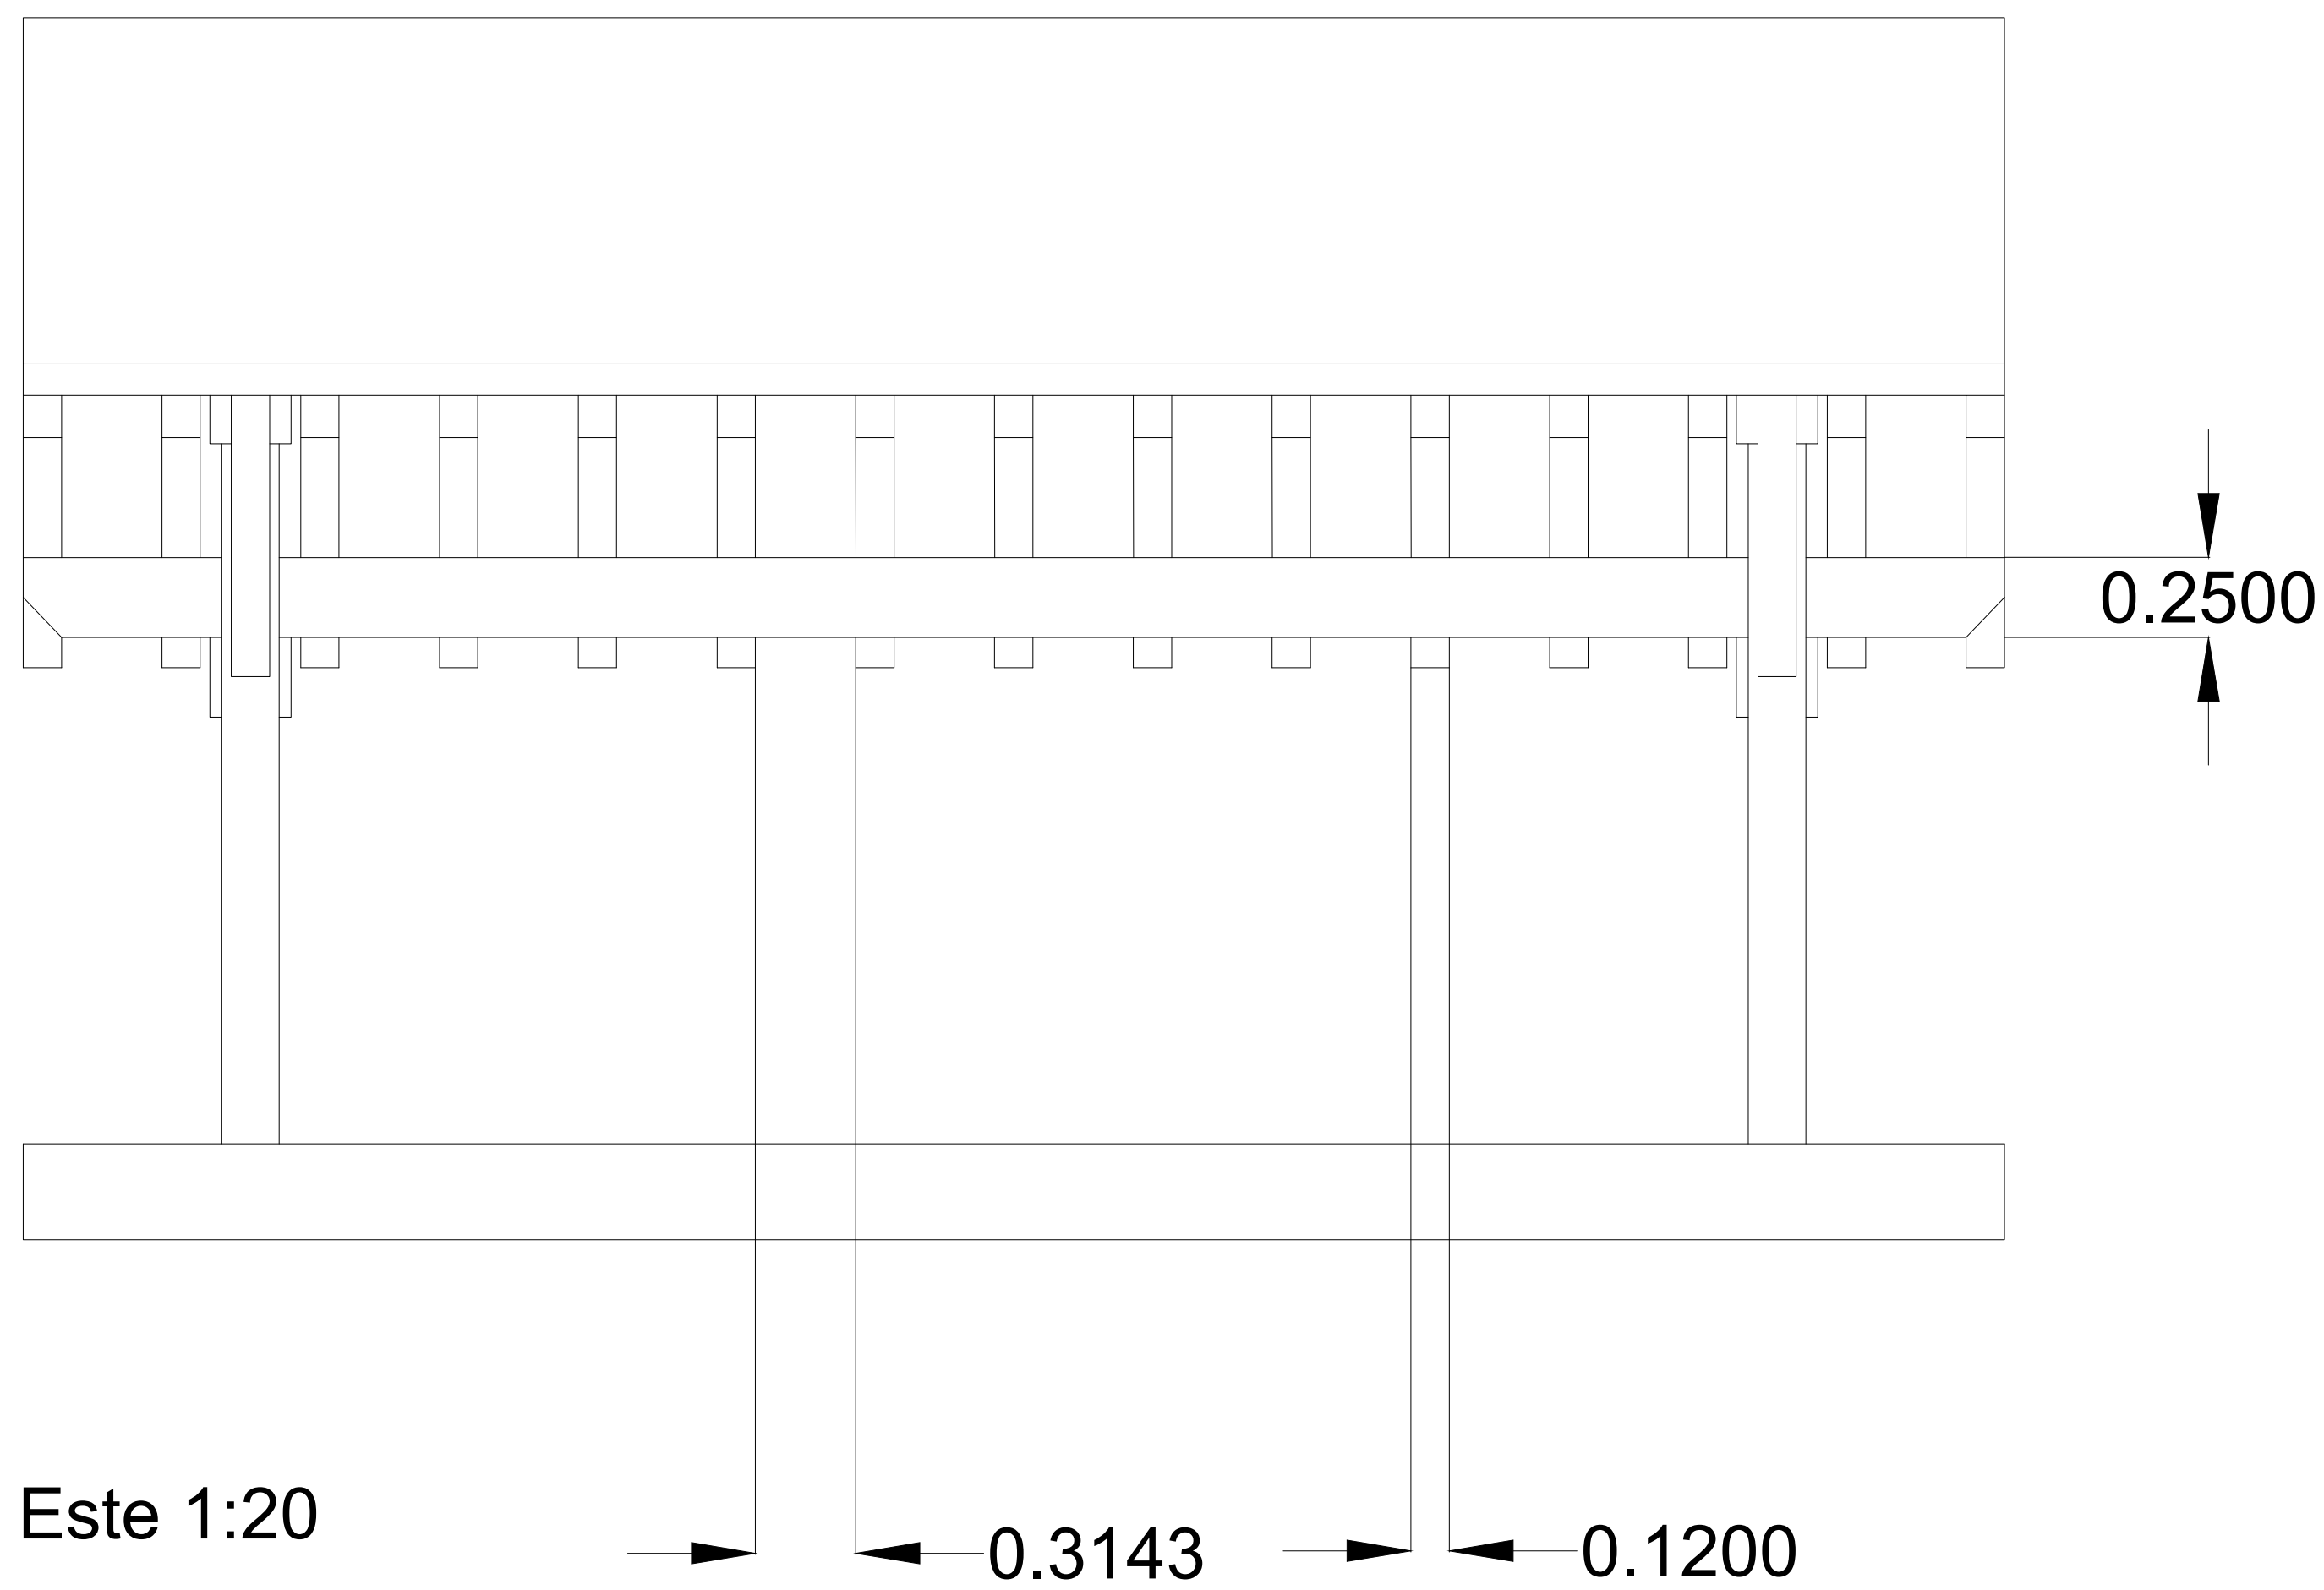