




Planta - Escala 1/100

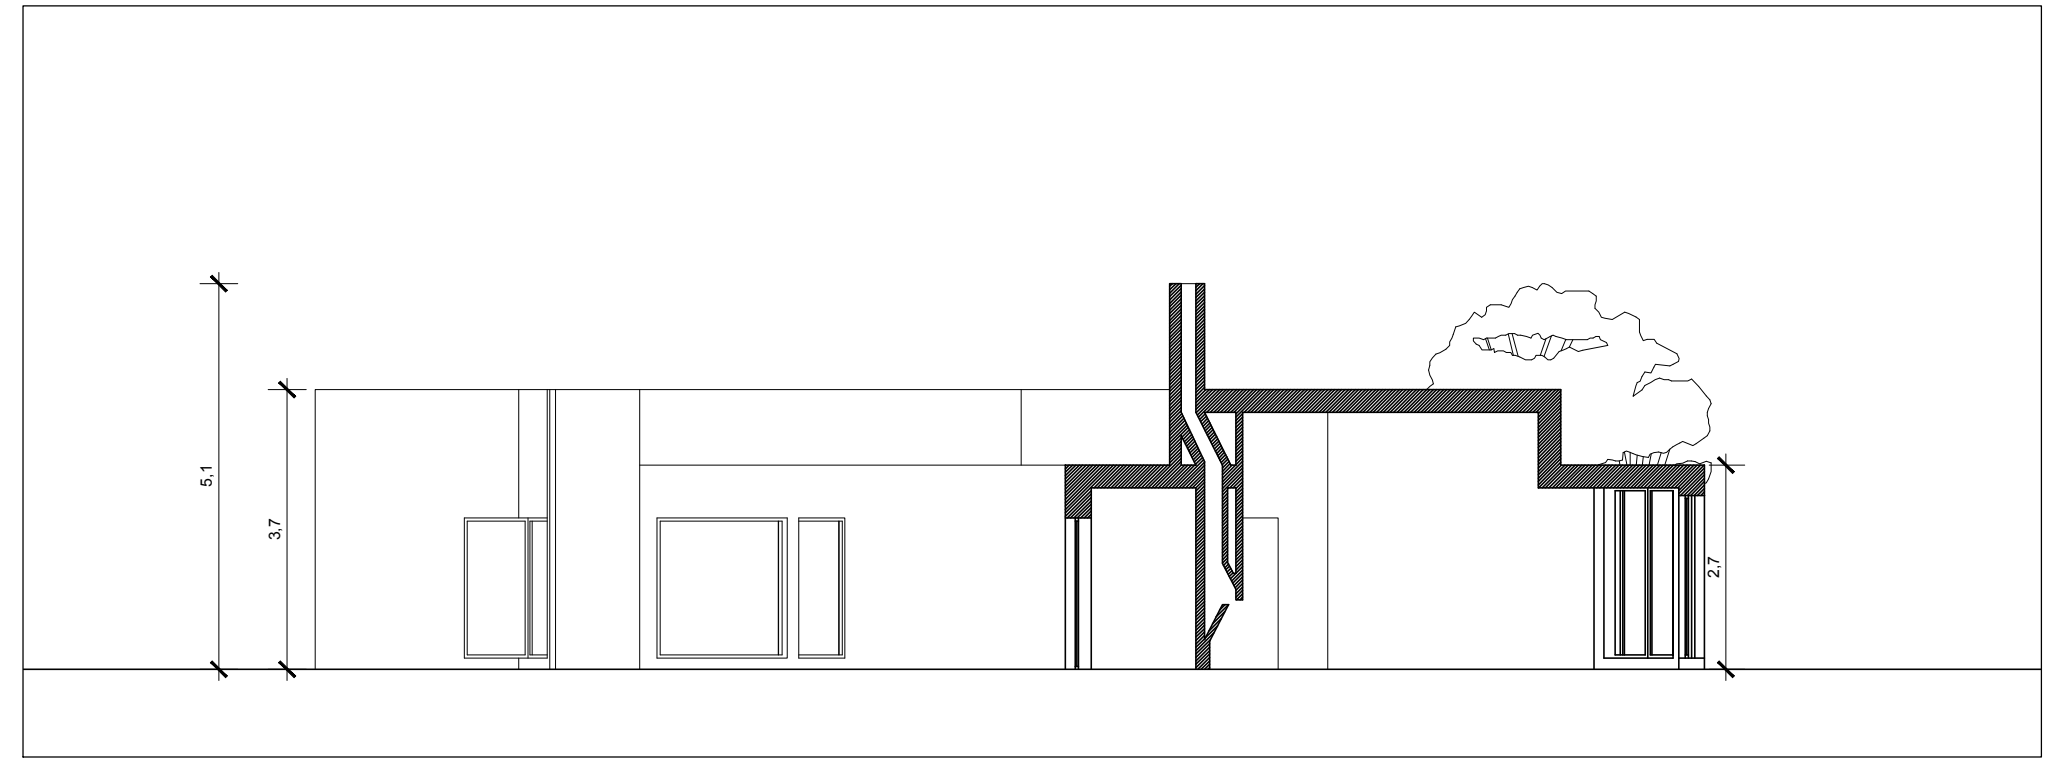


Corte AA' - Escala 1/100

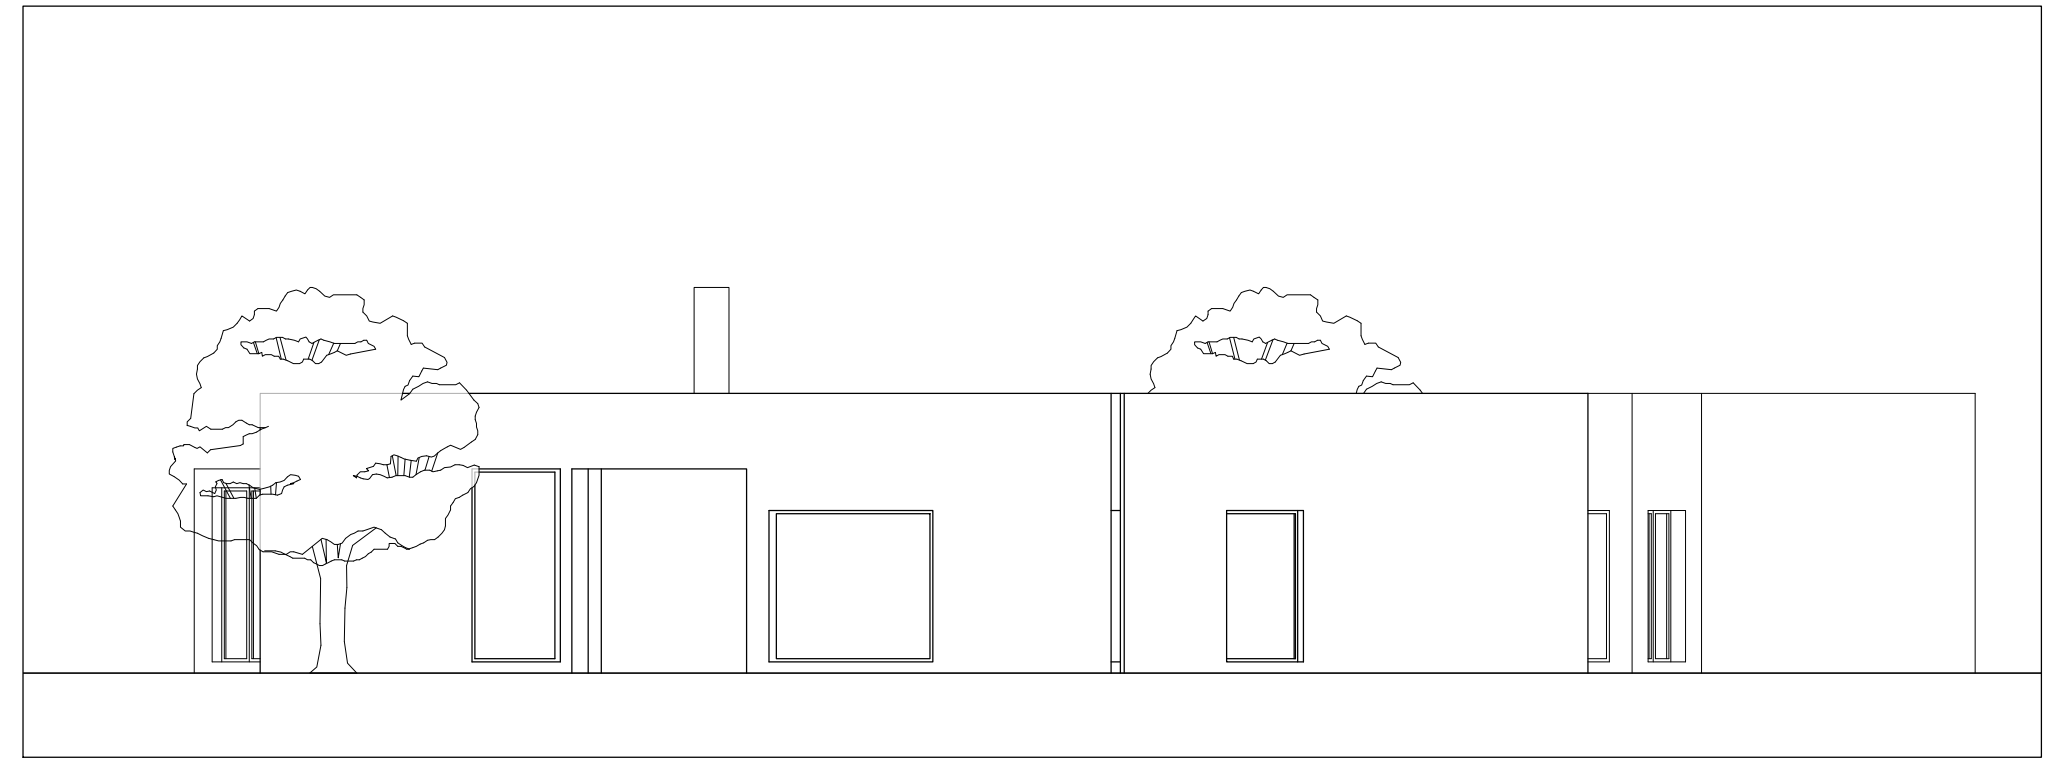


Alçado Noroeste - Escala 1/100

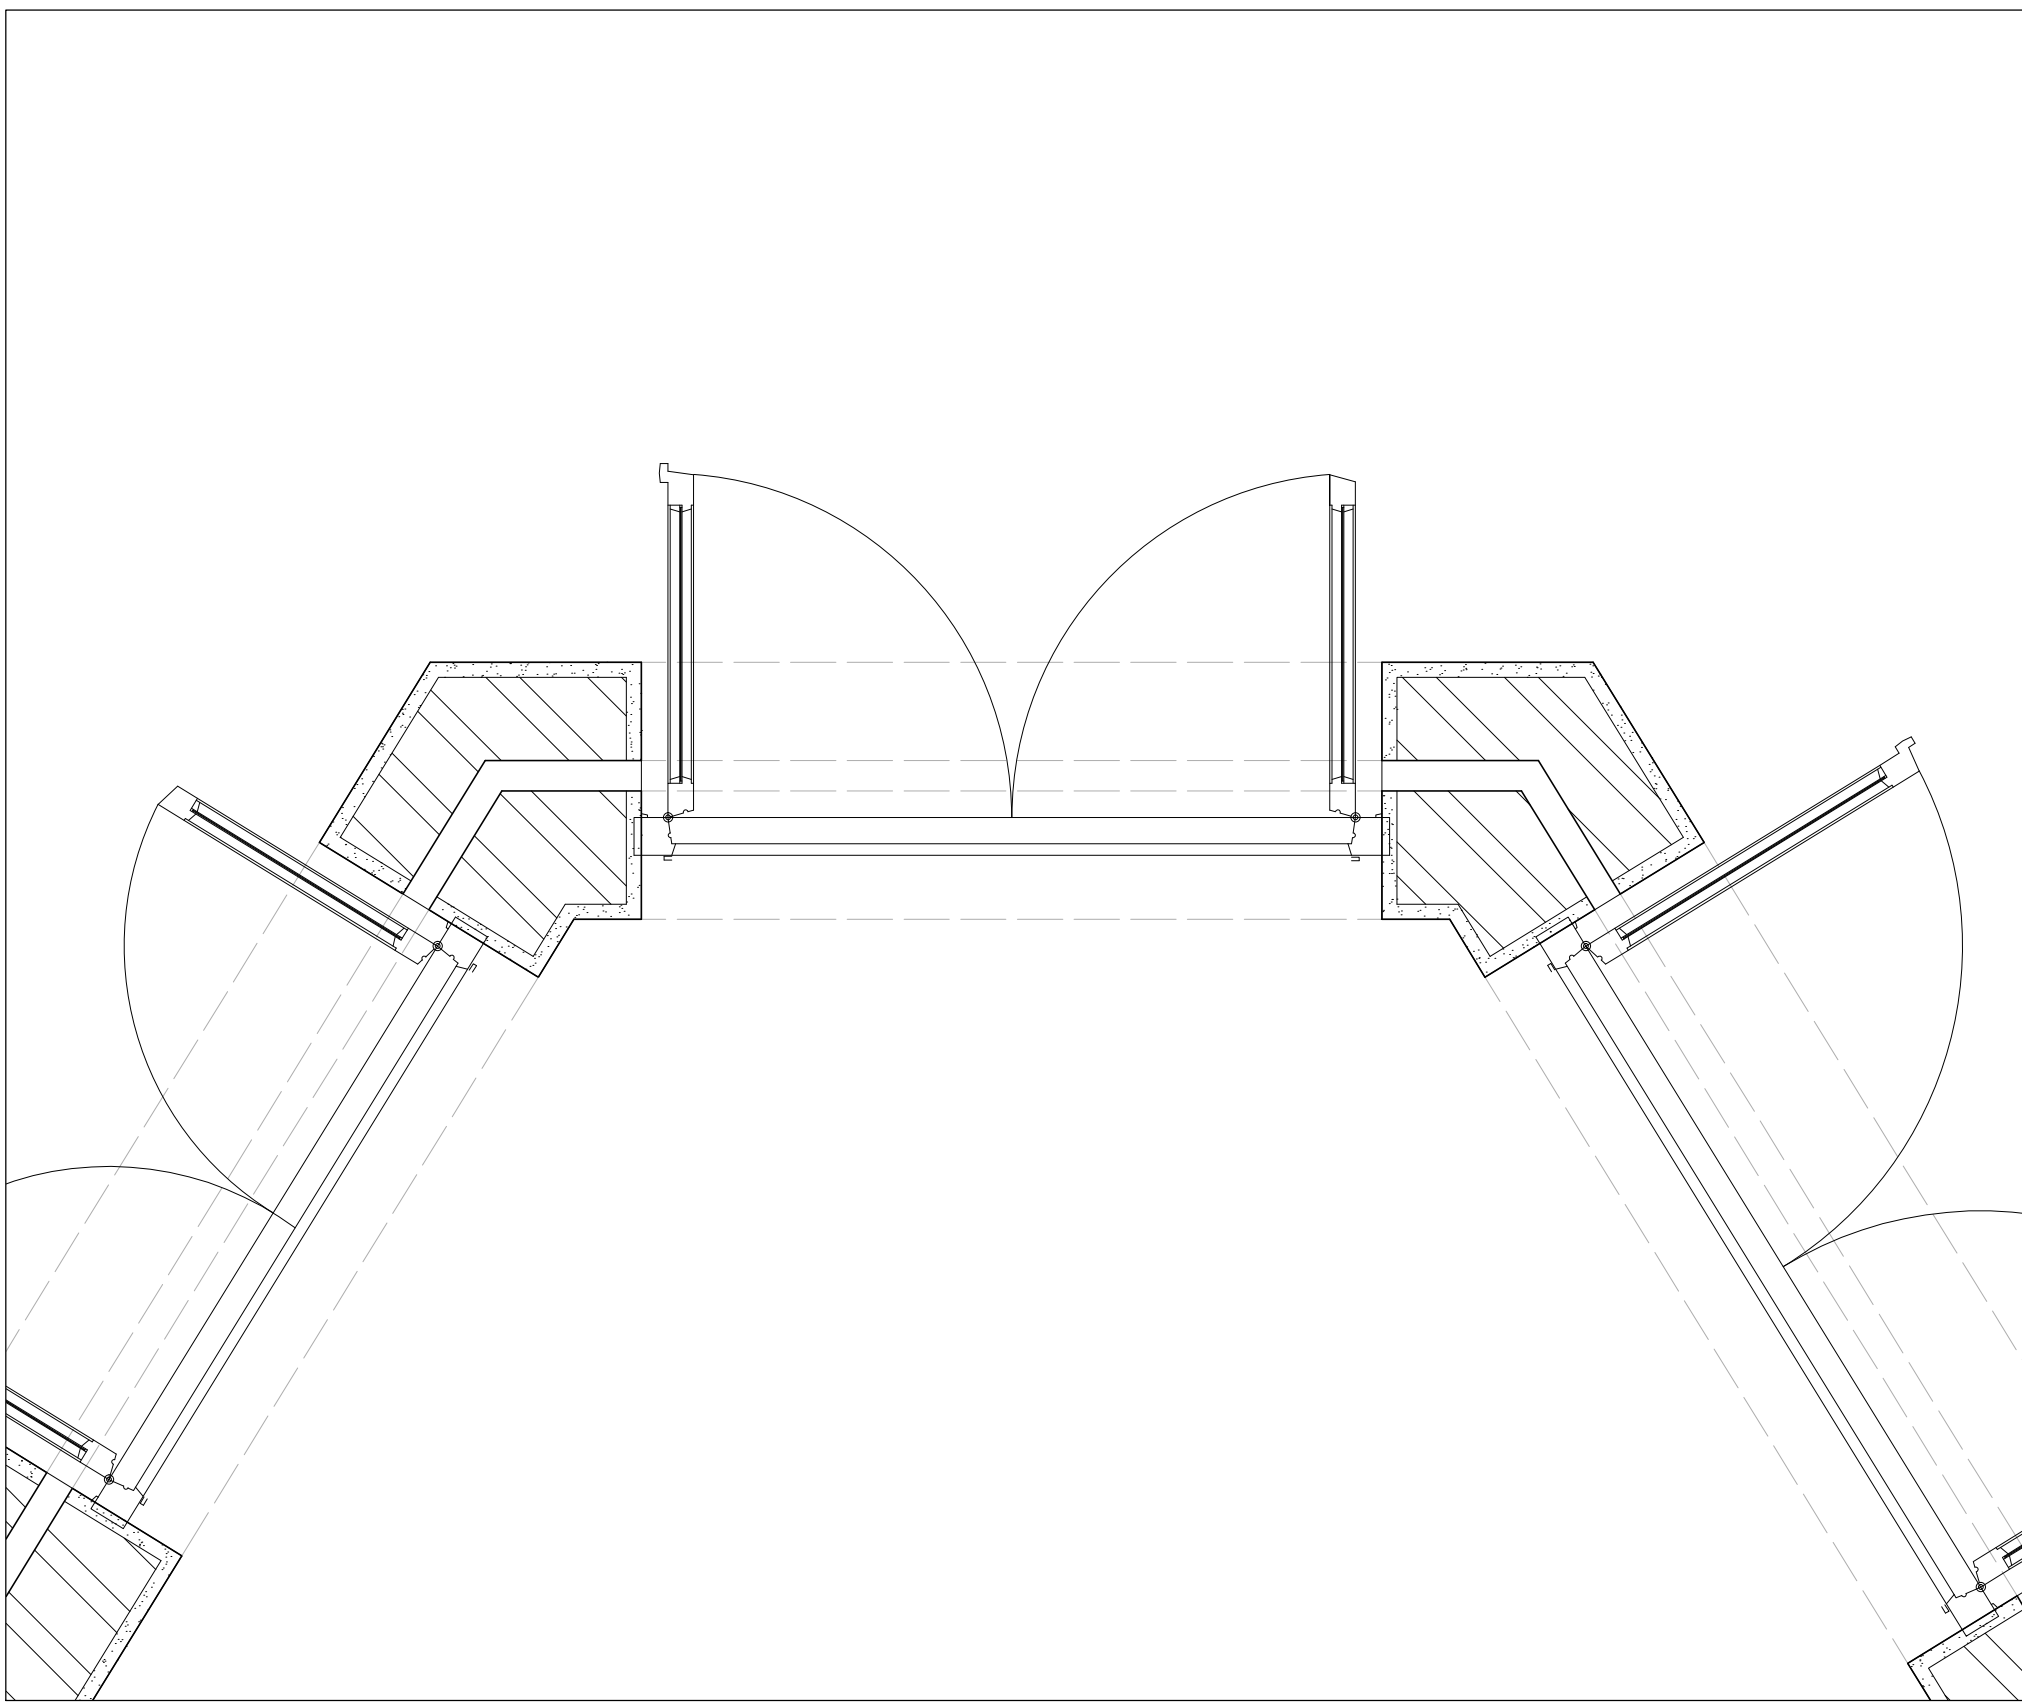

Detalhe - Escala 1/10

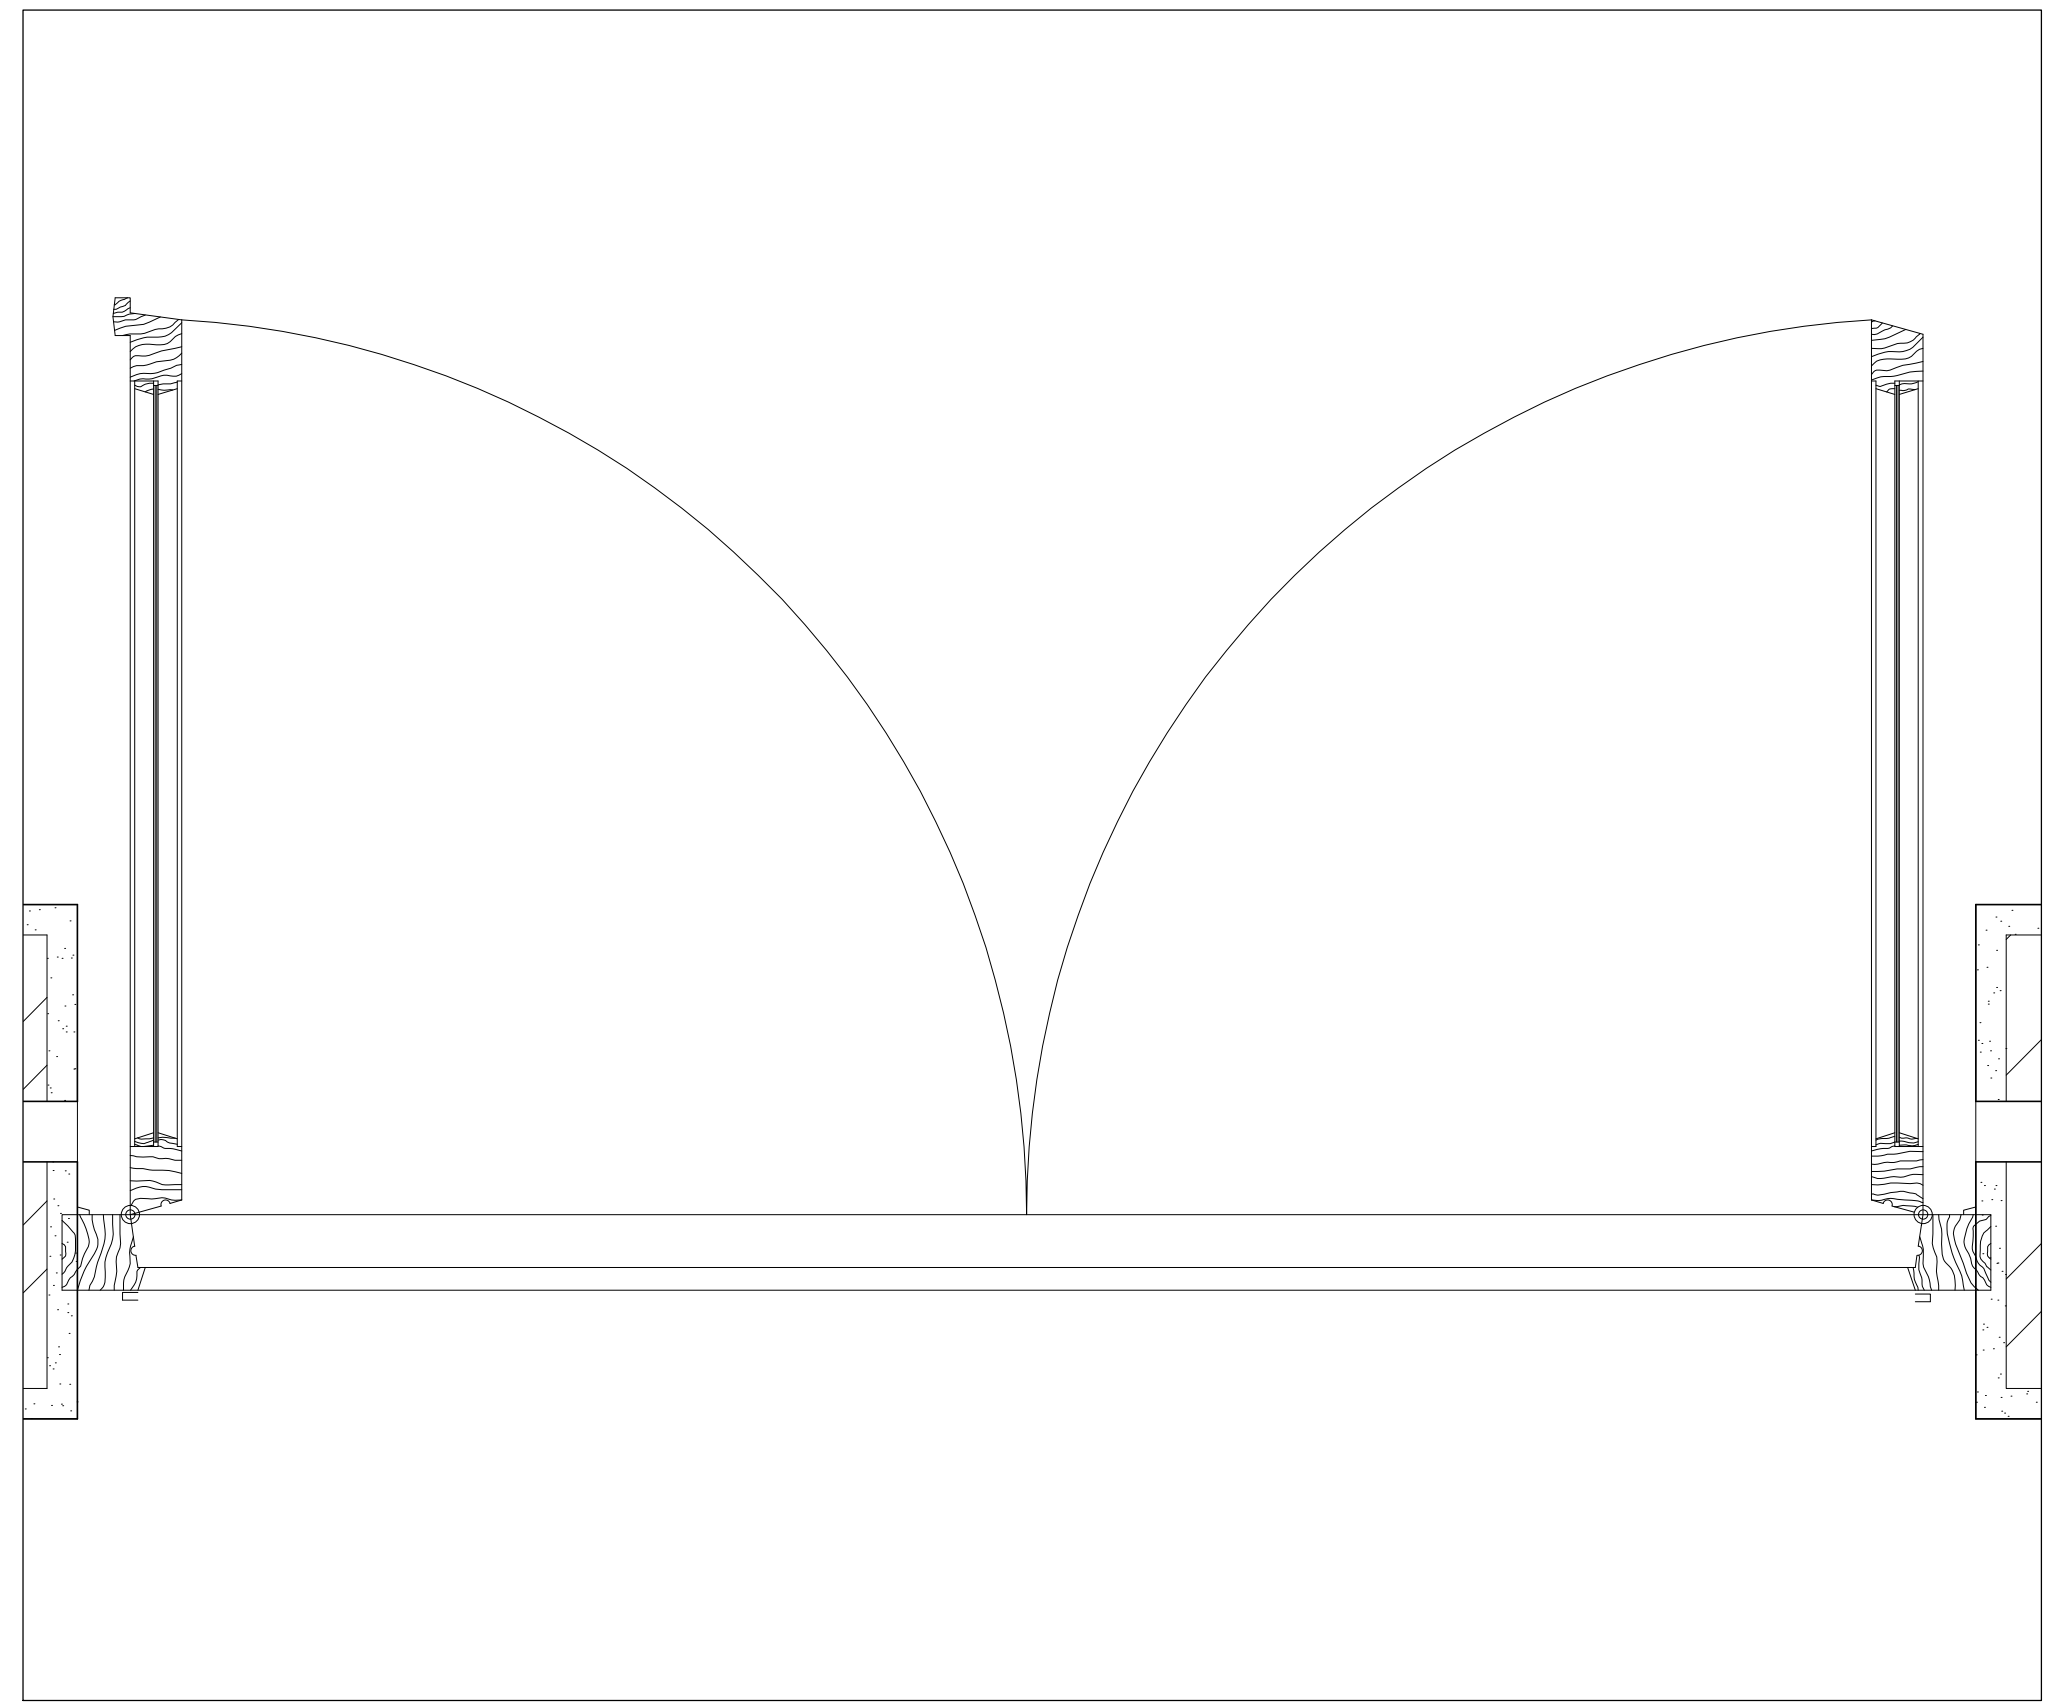

Detalhe - Escala 1/5

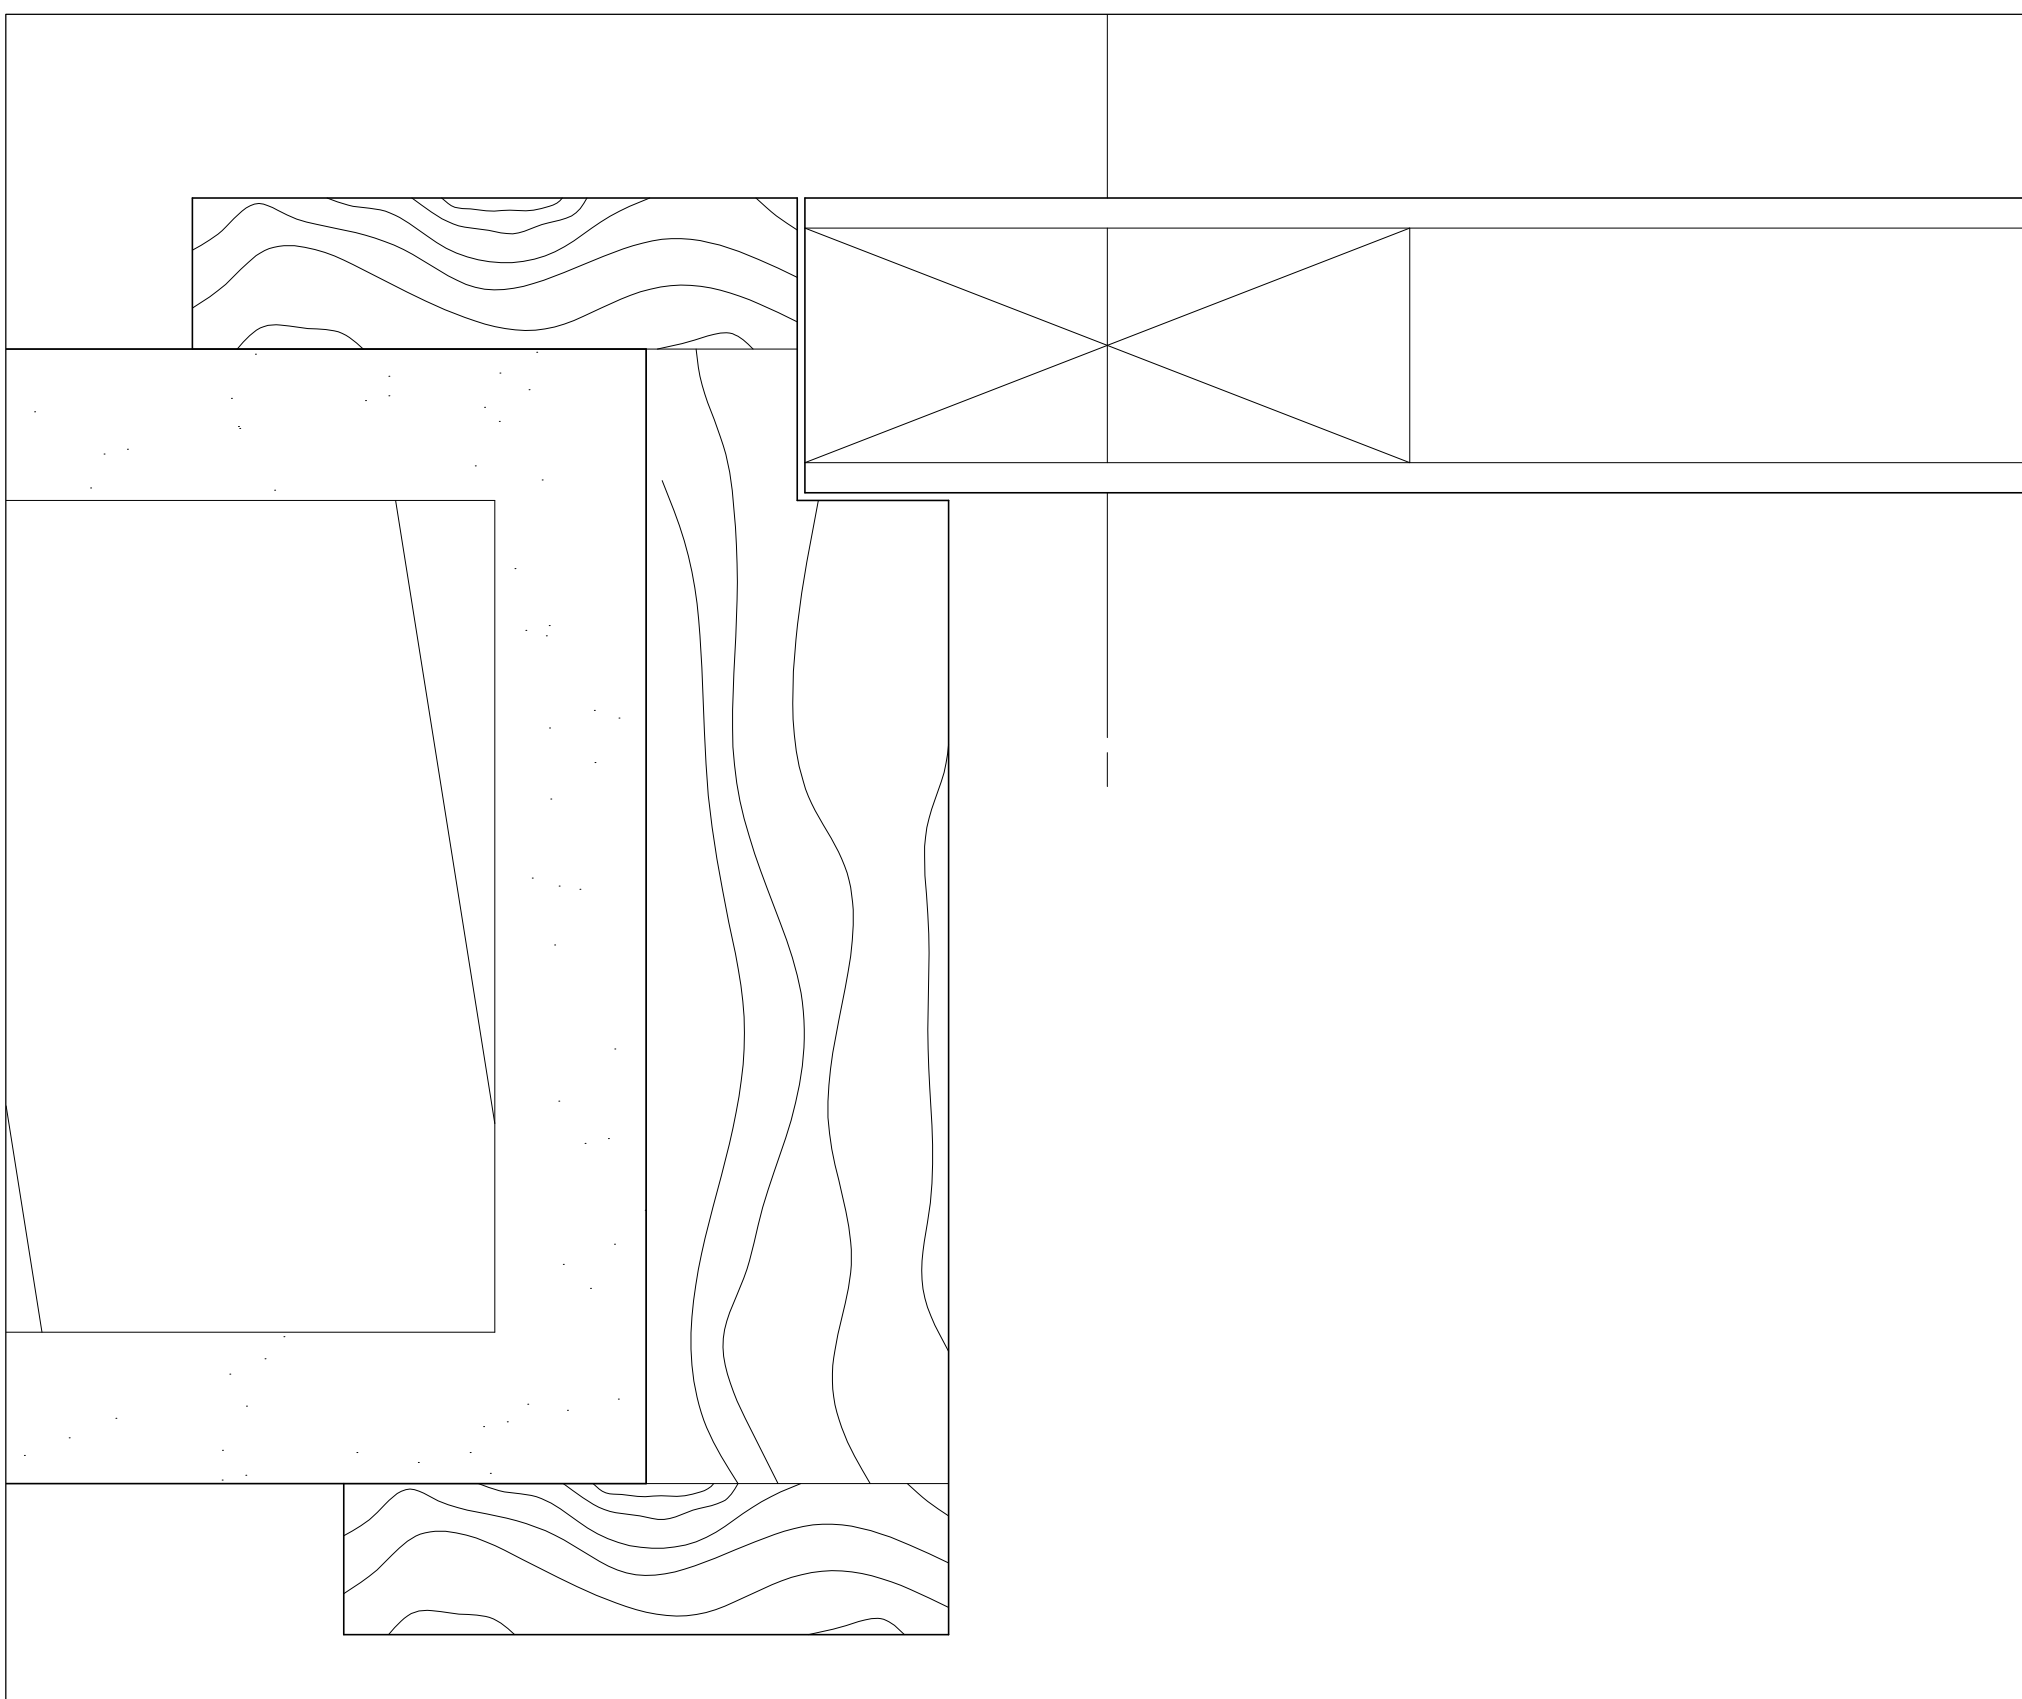

Detalhe - Escala 1/1

Sofia de Pessoa Oliveira	
Casa António Carlos Siza	
PROJETO DE EXECUÇÃO	Escalas
	1/100 ; 1/10 ; 1/1
Planta e Pormenores de janela	Data e Assinatura
	2024. 10. 25