




Planta 1:100

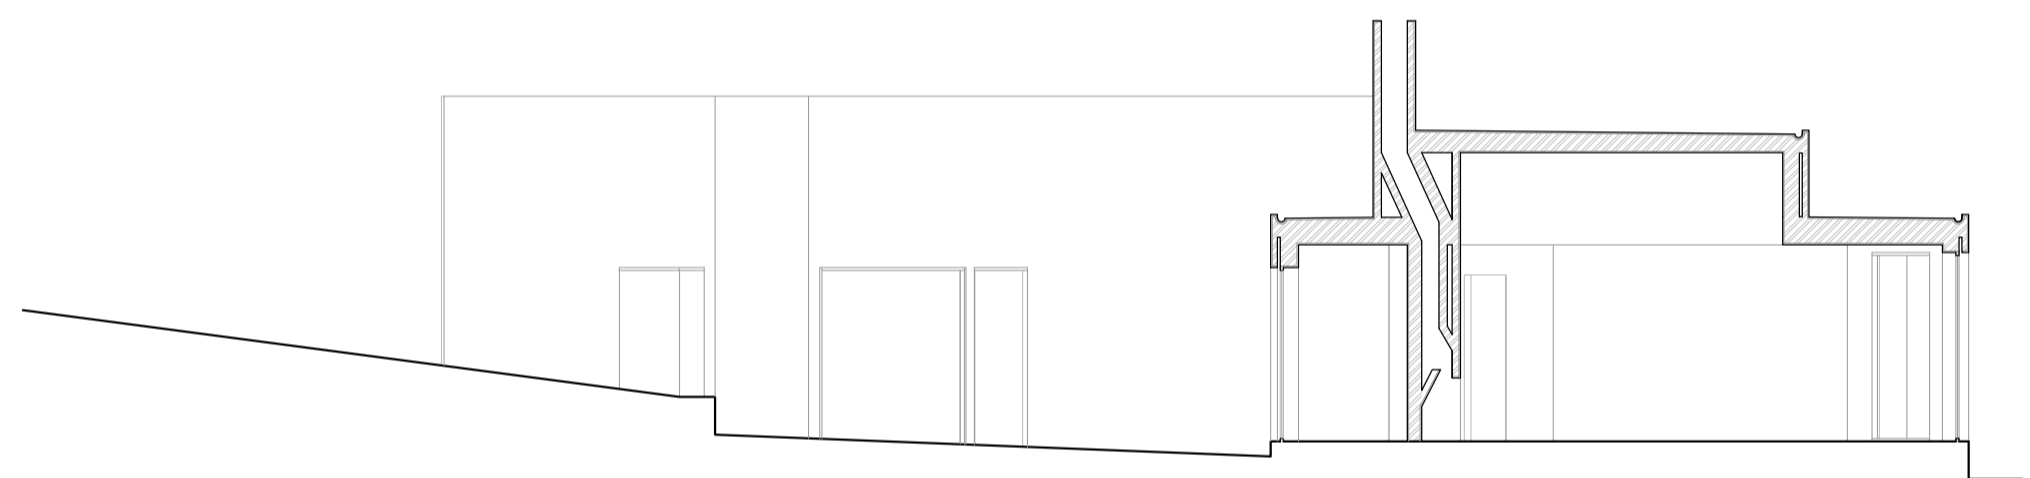

Corte AA'

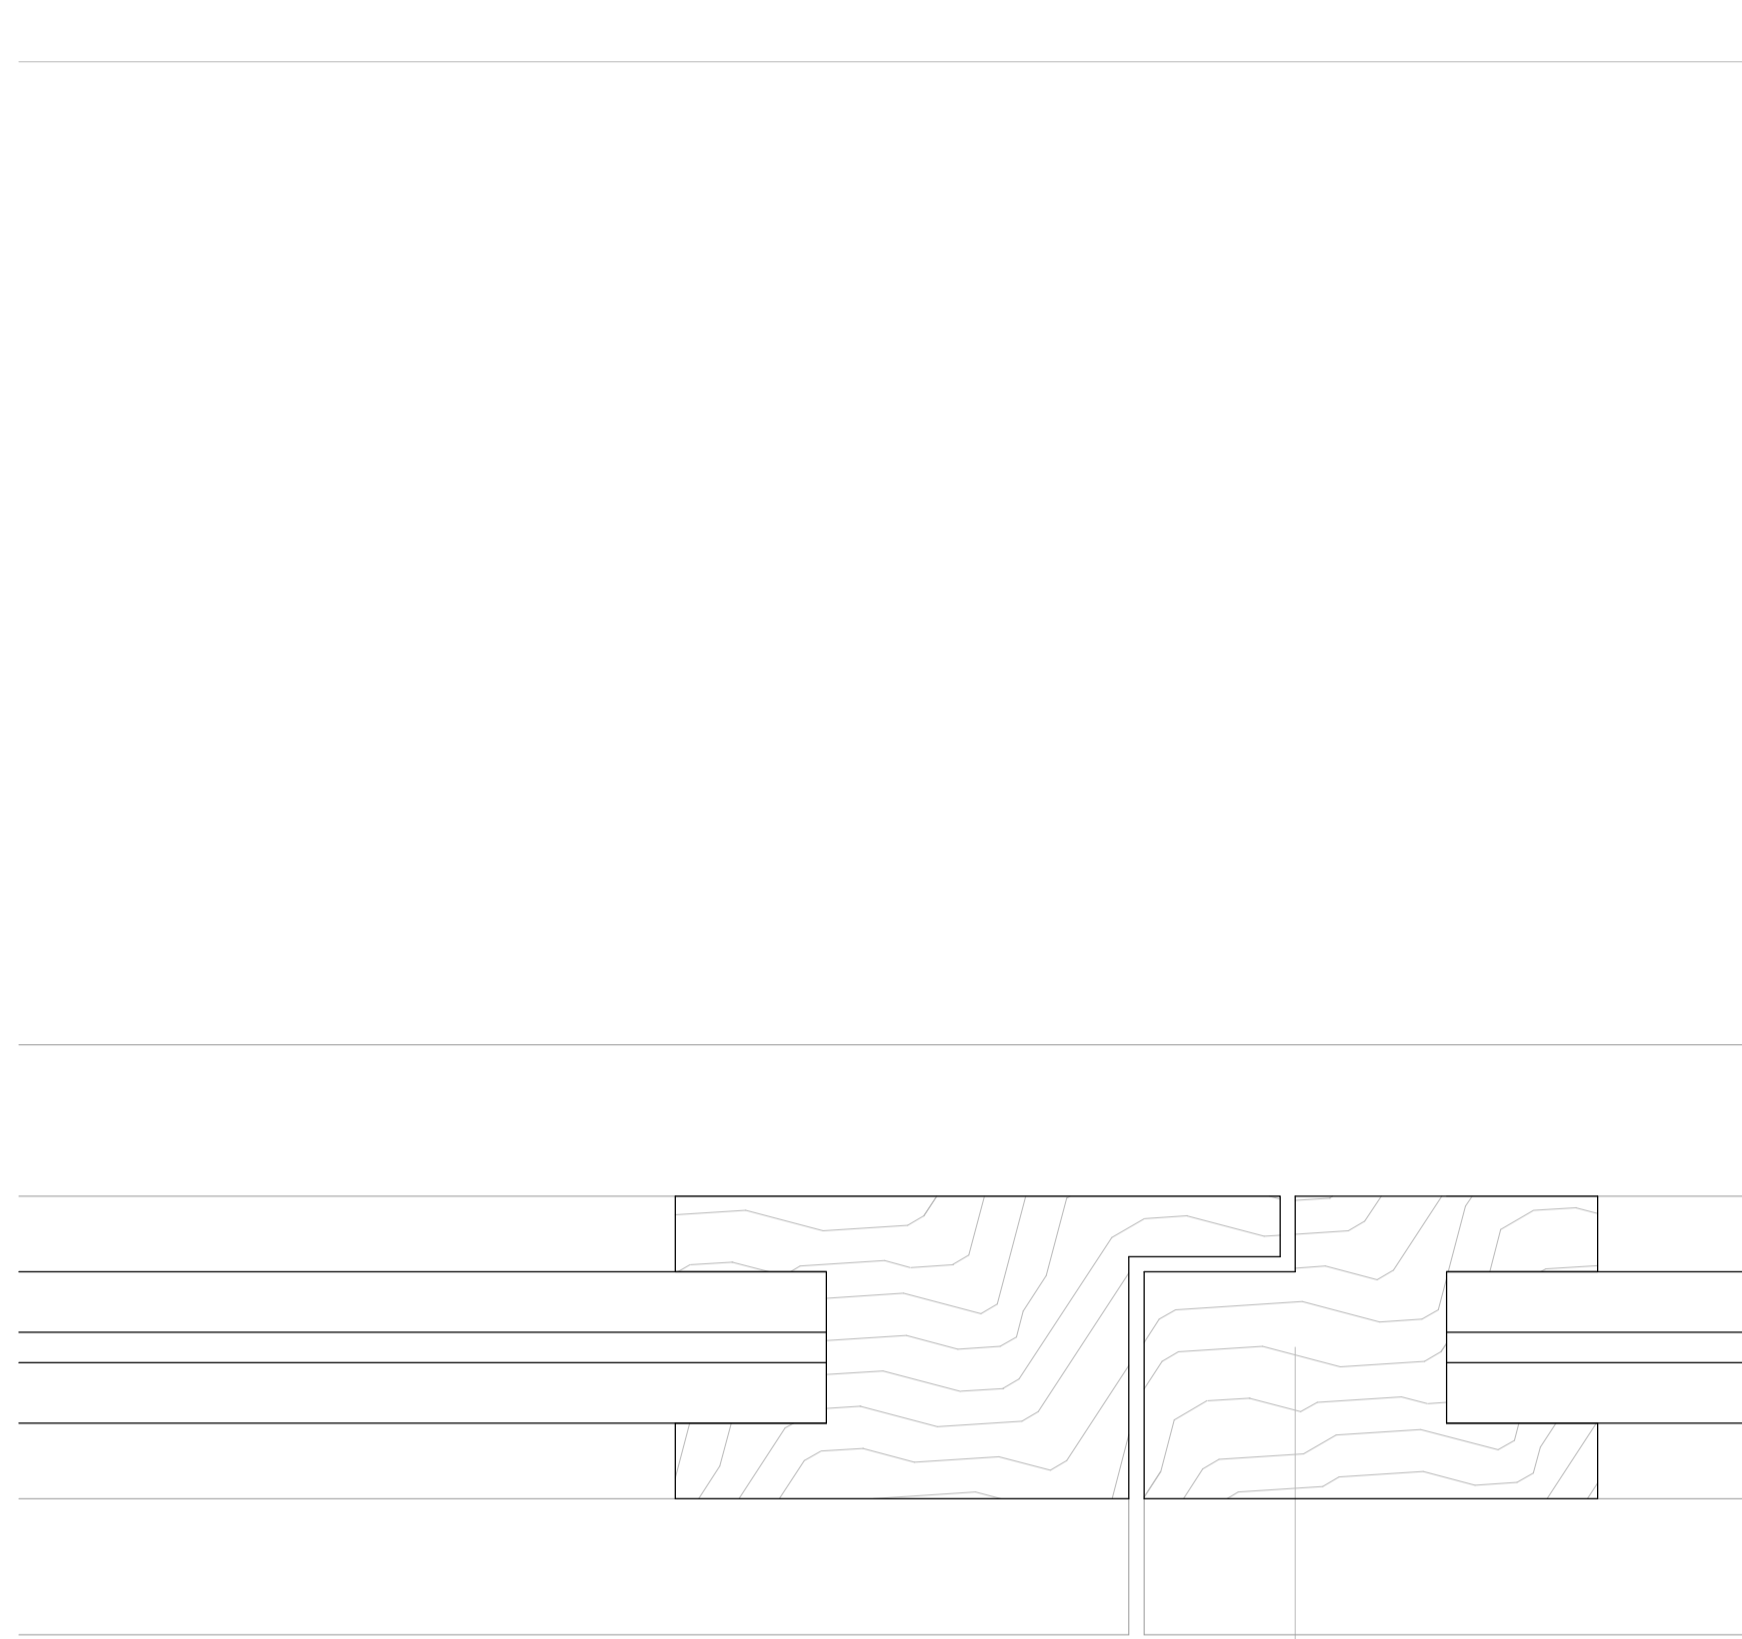

Nó Construtivo Janela 1/1

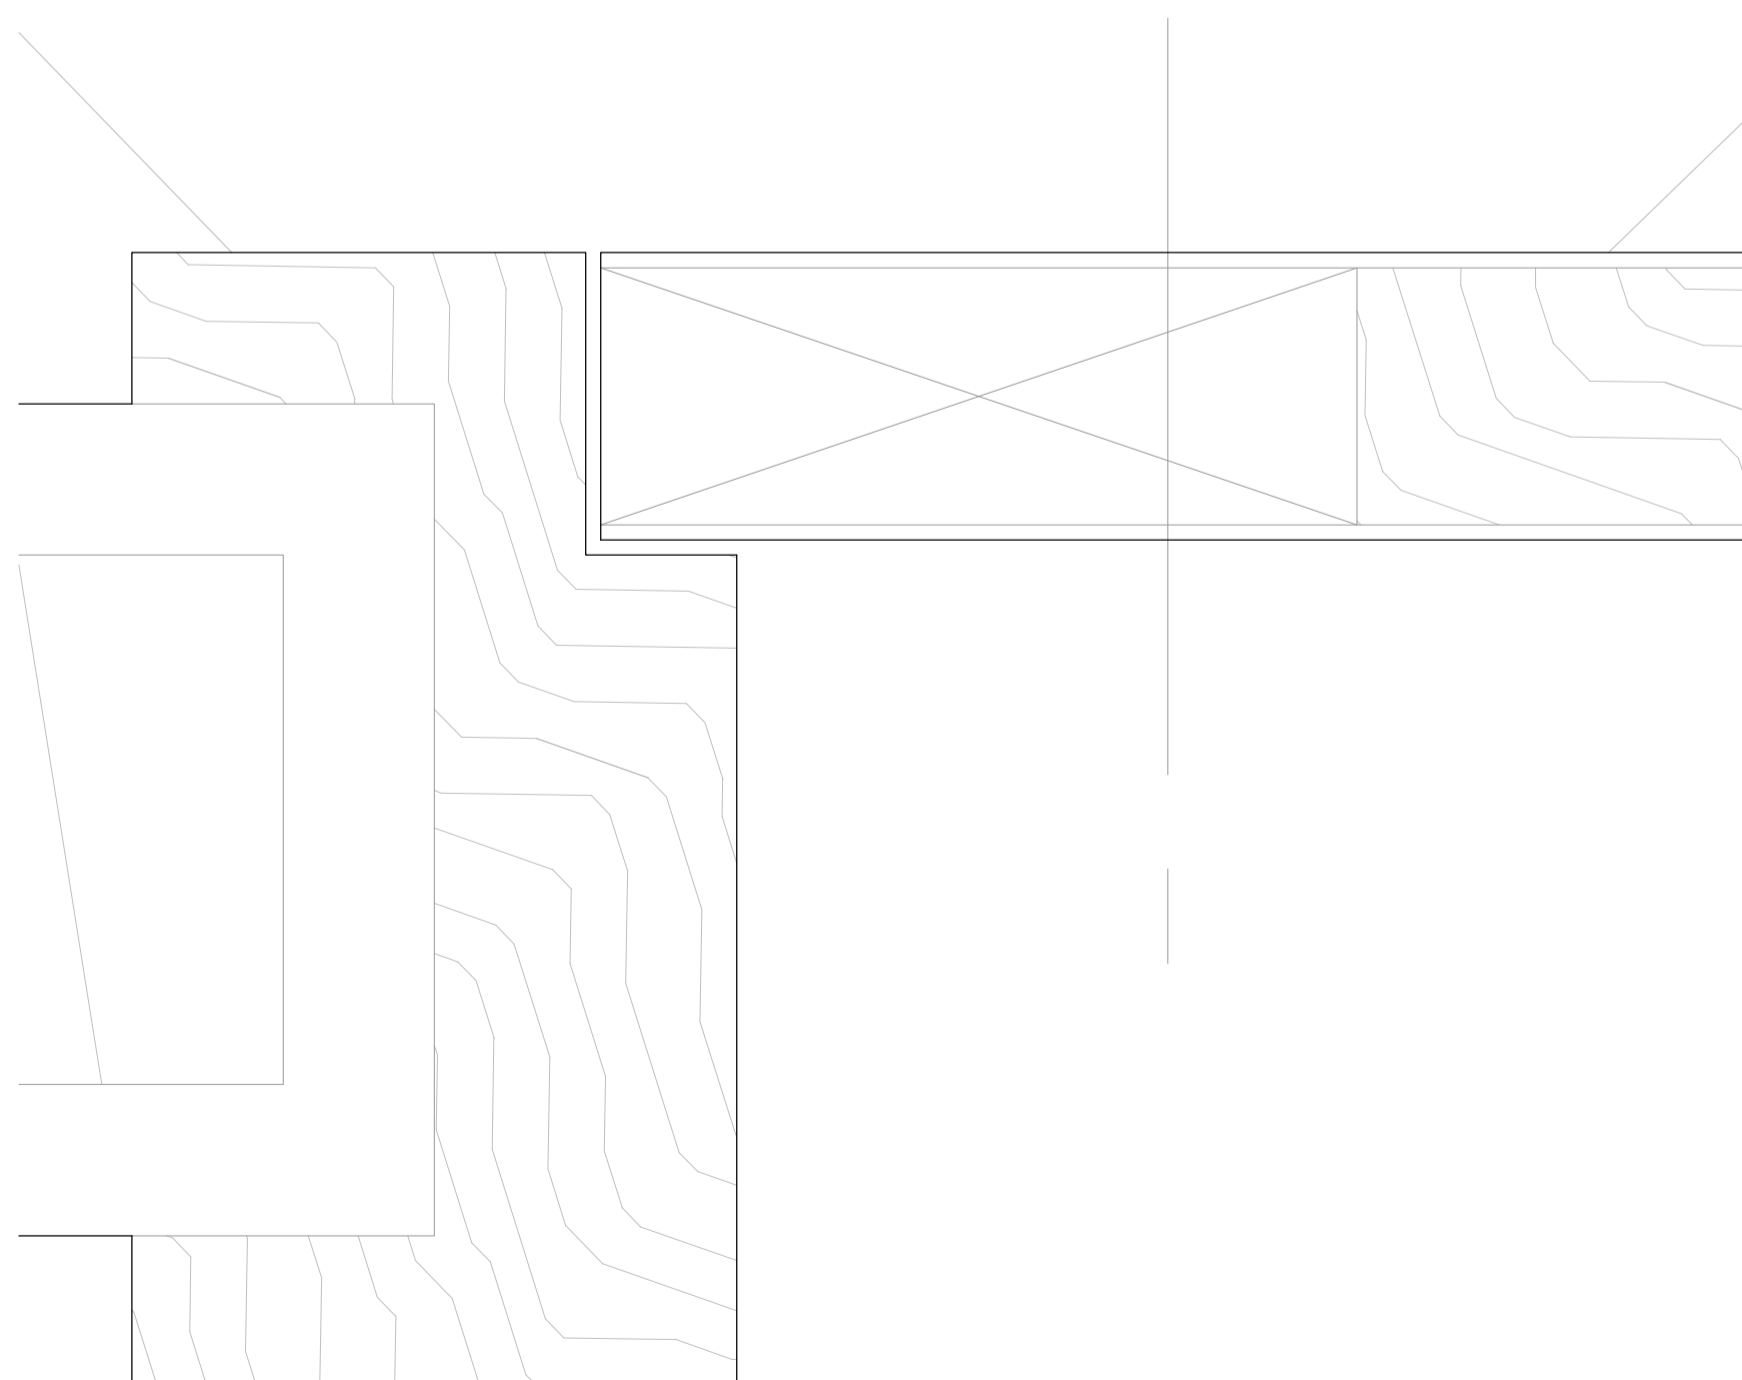

Nó Construtivo Porta 1/1

RAFAEL PRAZERES	20211283	TURMA MIARQ2H
CADEIRA : REPRESENTAÇÃO DIGITAL		DOCENTE ARQ. NUNO ALÃO
CASA ANTÓNIO CARLOS SIZA PLANTA, CORTE/ALÇADO, PORMENOR ESC. 1/100, 1/1		