


# Lareira: Casa em Welwyn Garden City

## Projetada por Richard J. Nichol


Pormenor construtivo realizado por  
Carolina Cruz | 20211326  
Inês Caetano | 20211219  
Rita Almeida | 20211274

Docente: Luís Romão  
Sistemas de Representação Digital em Arquitetura

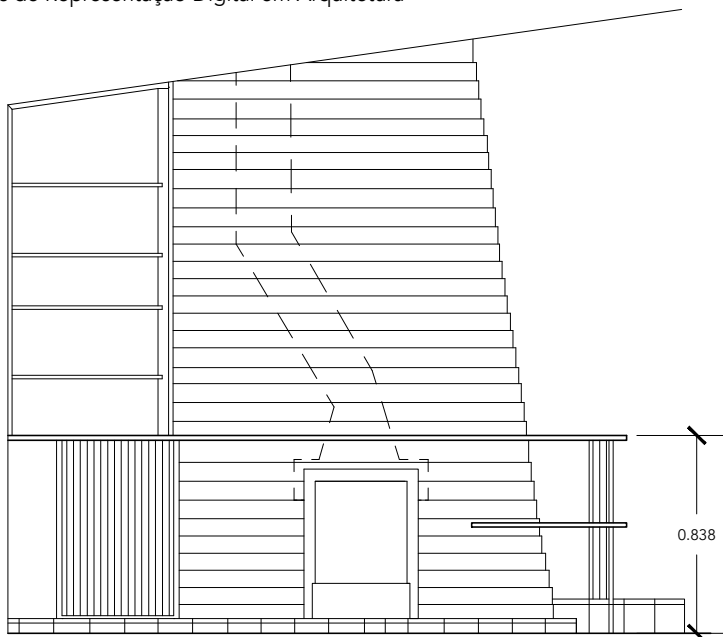


ALÇADO

escala 1:32

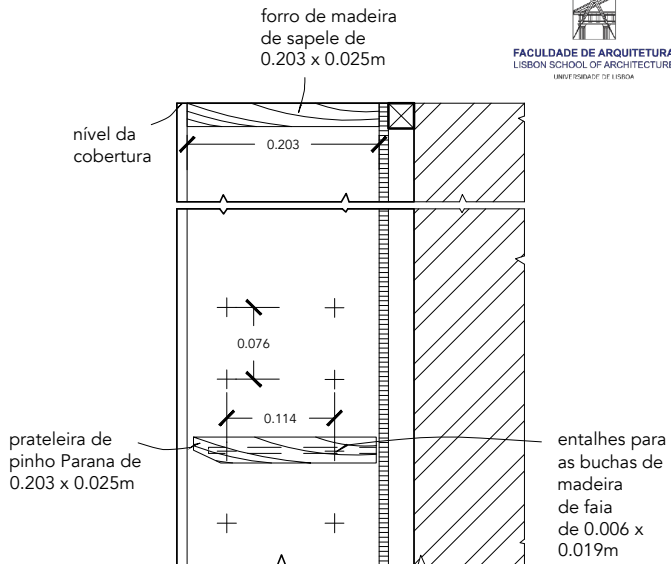


CORTE PELA PRATELEIRA

escala 1:8

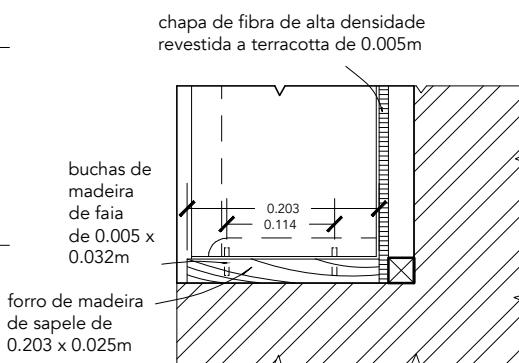


## PLANTA PELA PRATELEIRA

escala 1:8

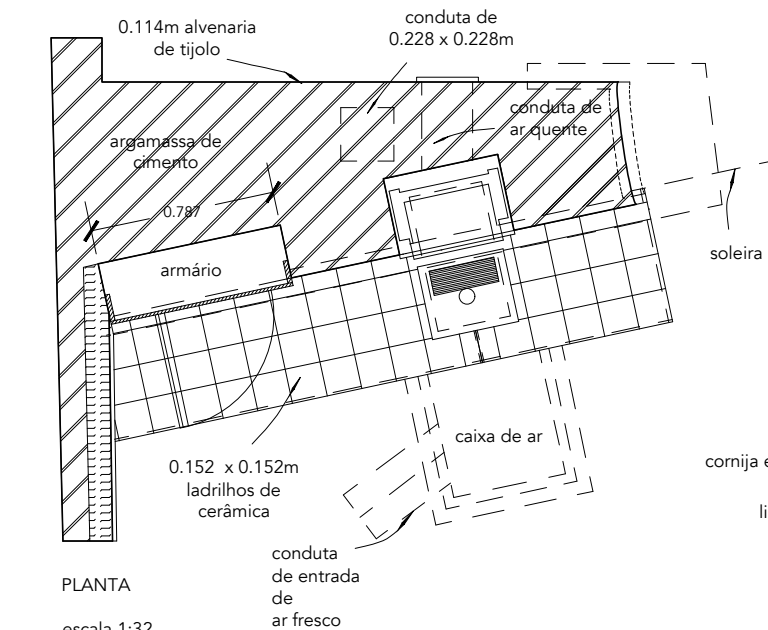

PLANTA

escala 1:32

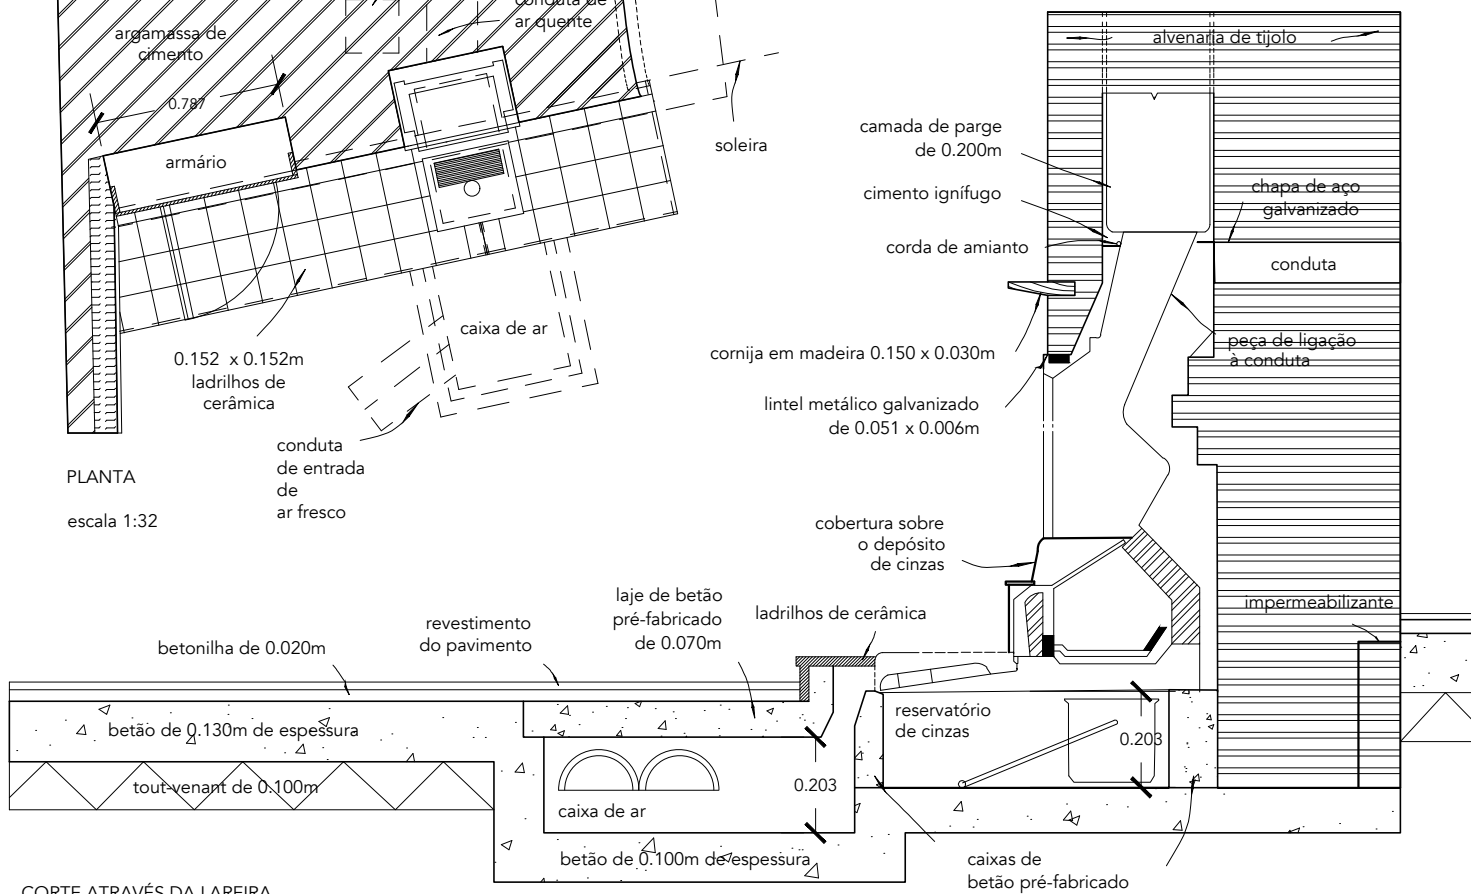

## CORTE ATRAVÉS DA LAREIRA

escala 1:16