



Secção AA'

Escala 1/100

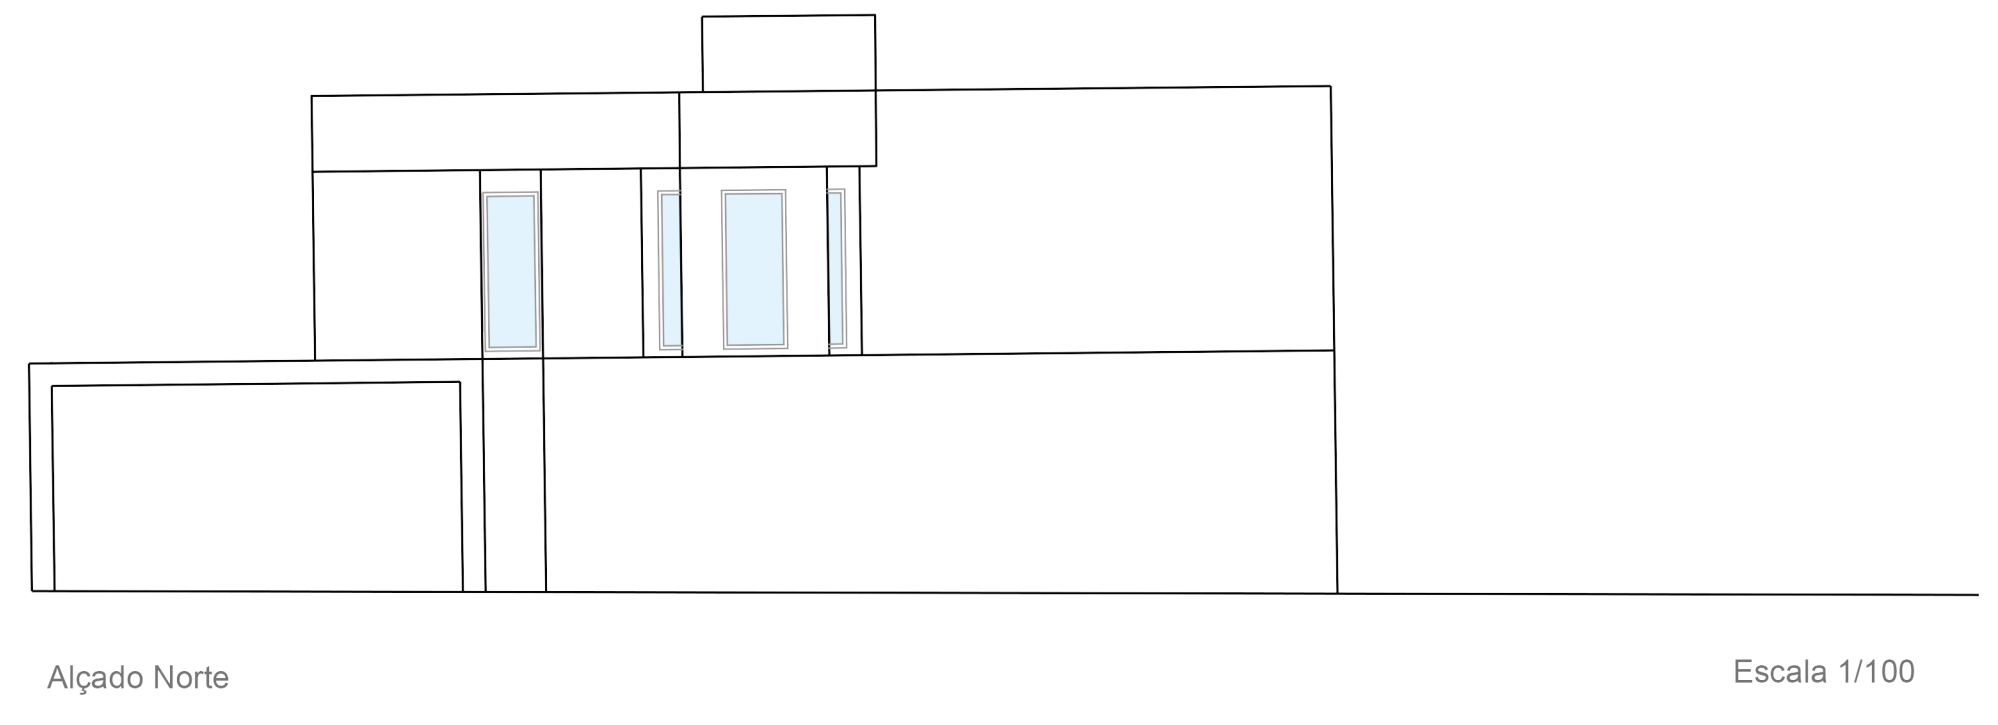

Alçado Norte

Escala 1/100

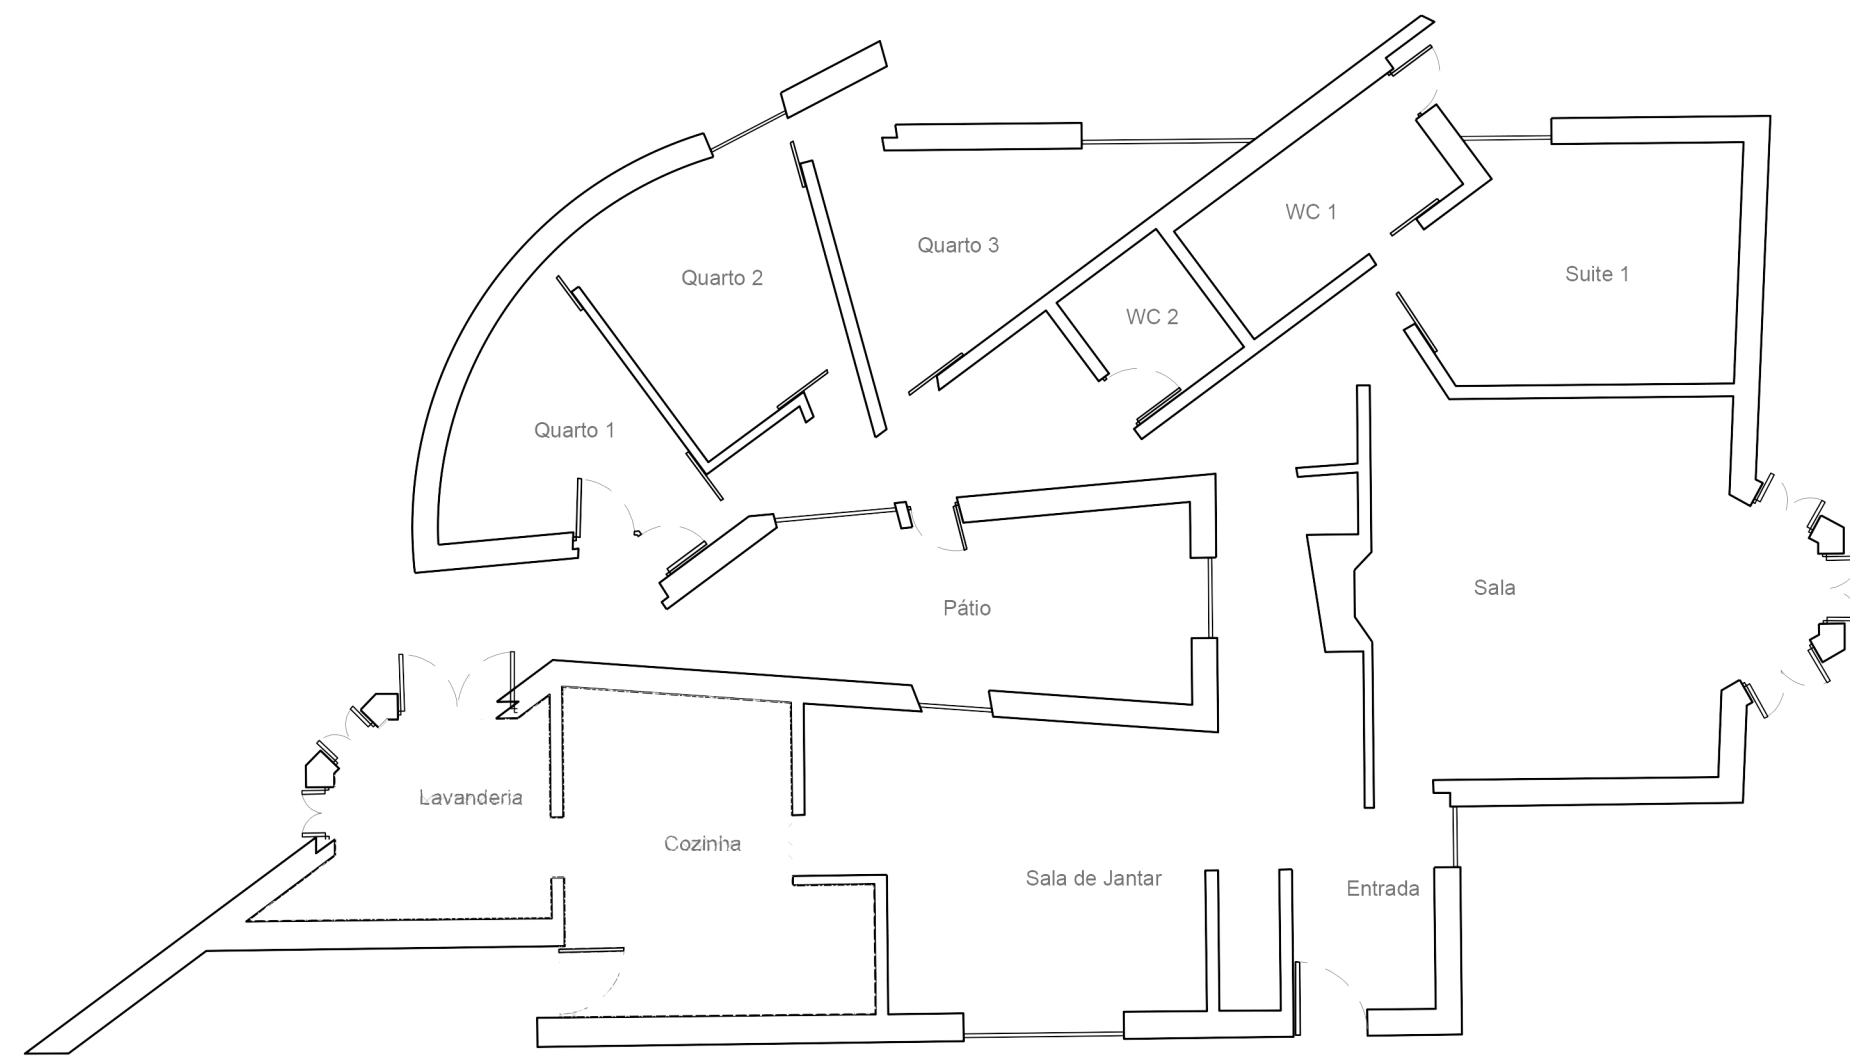

Planta 1/100



Escala 1/100

