



PLANTA

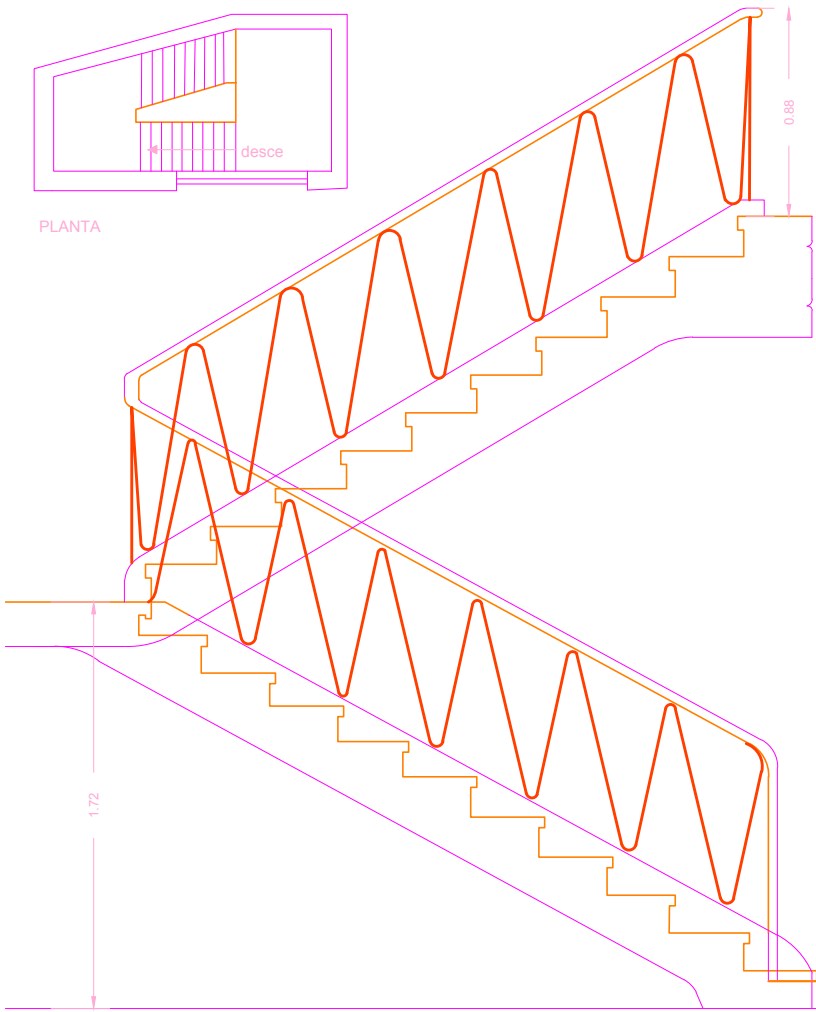


CORTE DA ESCADARIA. ESCALA 1:32

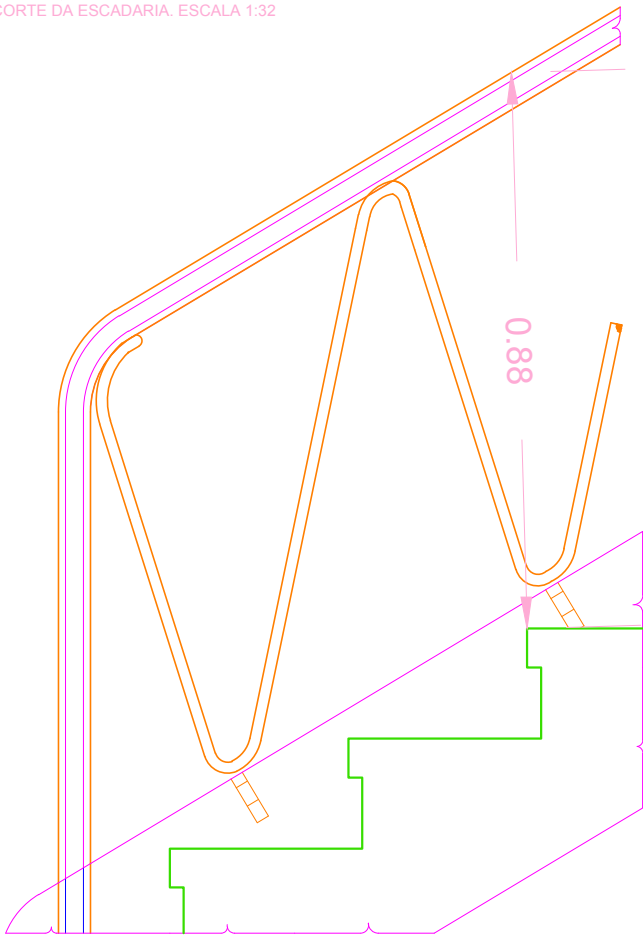

ELEVAÇÃO DA BALAUSTRADA. ESCALA 1:12

ESCADARIA

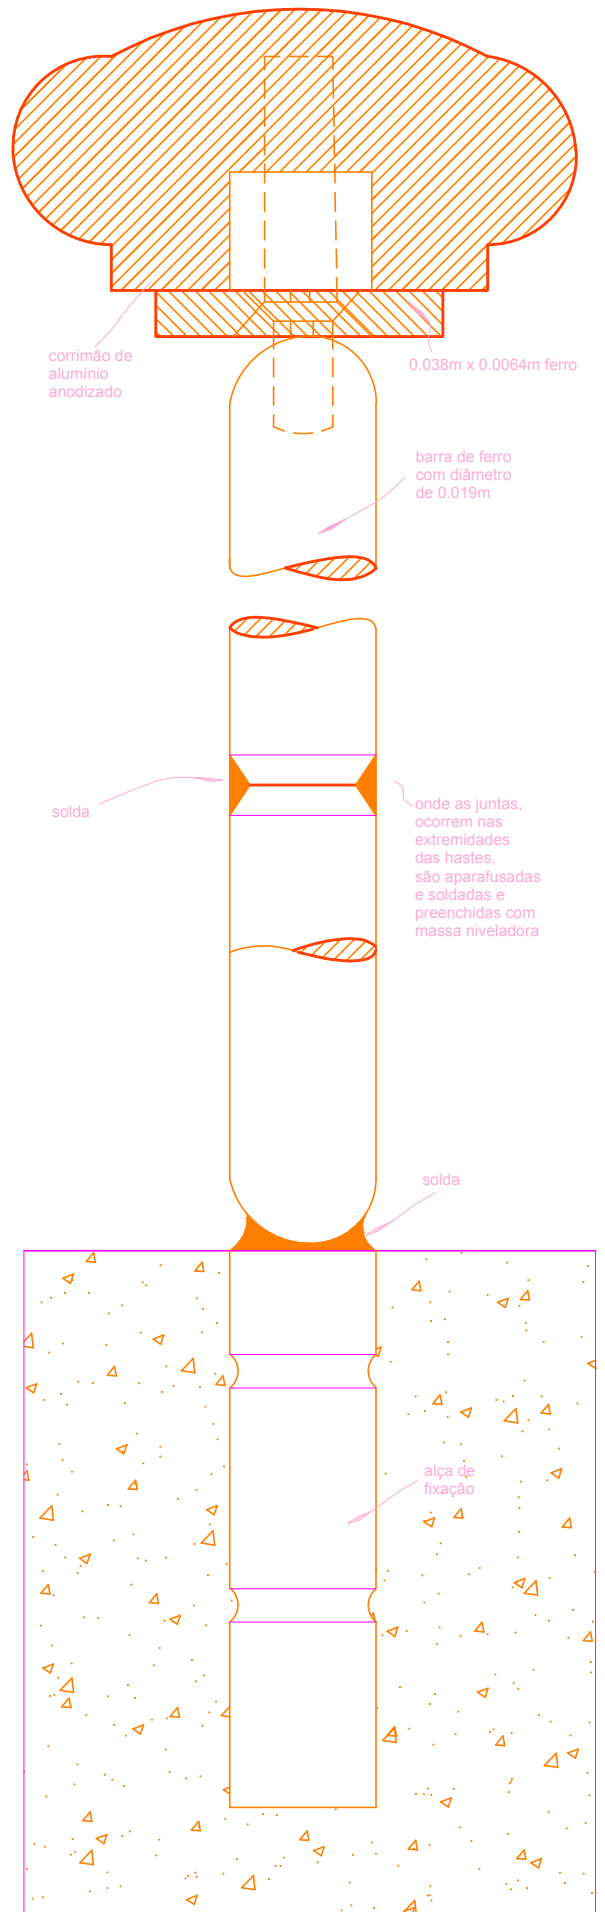

DETALHE DA BALAUSTRADA