




# MÓVEIS E ACESSÓRIOS

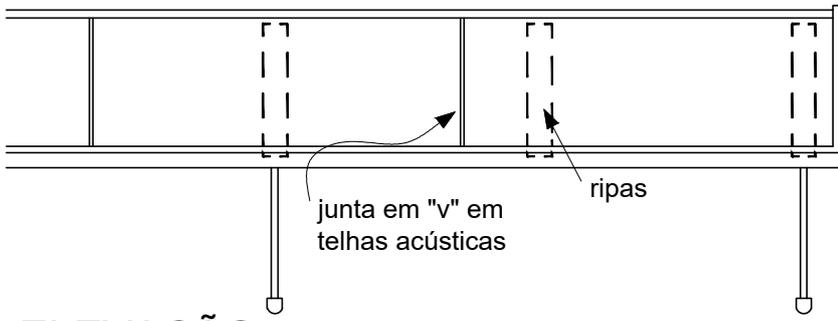

ELEVAÇÃO

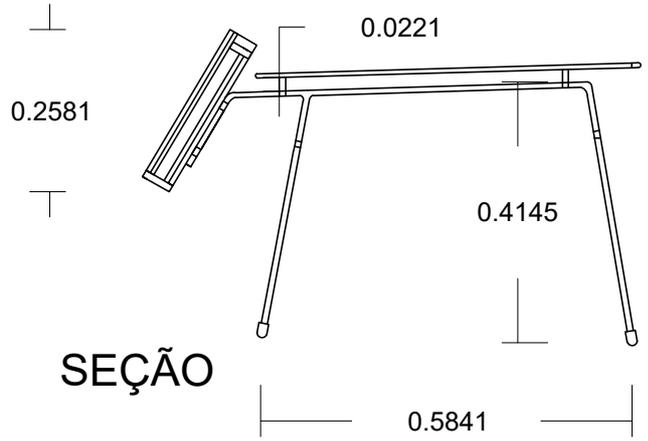

SEÇÃO

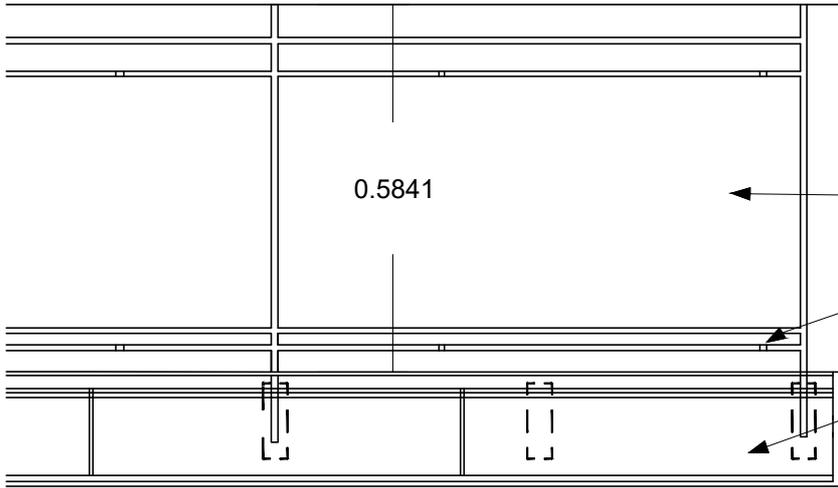

PLANO

escala 1/12

chapa de vidro endurecida

arruelas de borracha

placa de vidro em montada em 3 peças

0.0200

telhas acusticas coladas a uma madeira compensada

chapa de vidro

arruelas de borracha

chapa de vidro endurecida

0.038

saliências tubulares soldadas rosqueadas internamente para receber parafusos sem cabeça de latão

tiras de madeira Lagos mahogany presas a hastes de metal

haste de metal

0.4146

chassi de madeira Lagos mahogany

pés de borracha

SEÇÃO ATRAVÉS DE UNIDADE DE EXEBIÇÃO

escala 1/4