




ALÇADO
escala 1/32

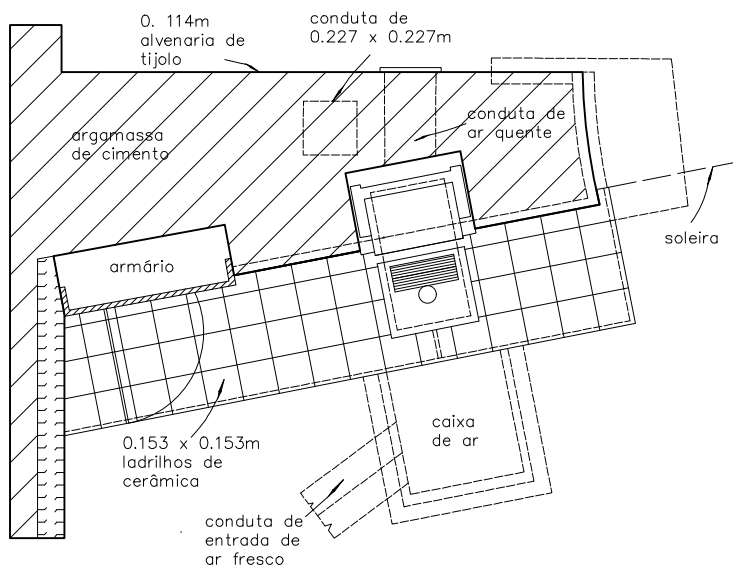


PLANTA
escala 1/32

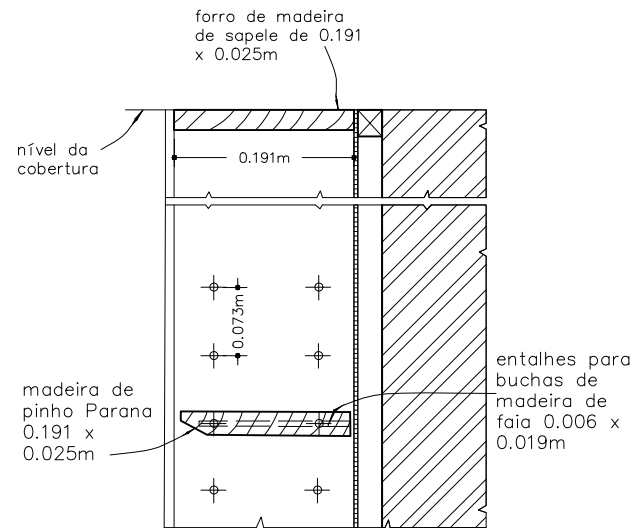

CORTE PELA LAREIRA
escala 1/8

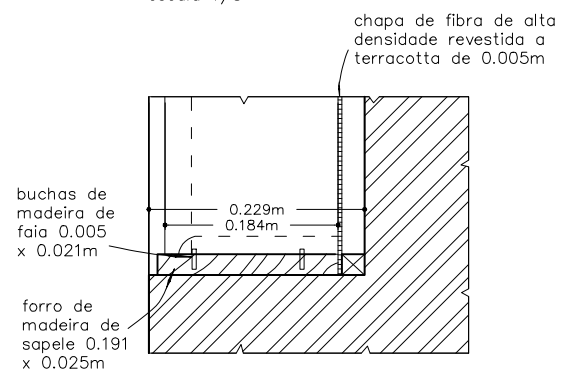

PLANTA PELA PRATELEIRA
escala 1/8

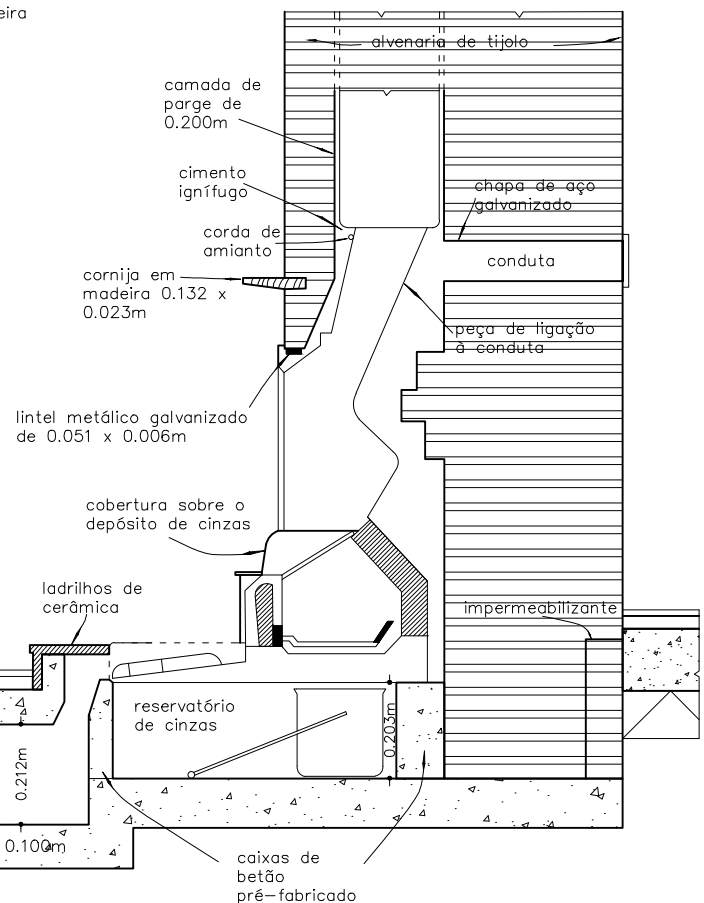

CORTE PELA LAREIRA
escala 1/16