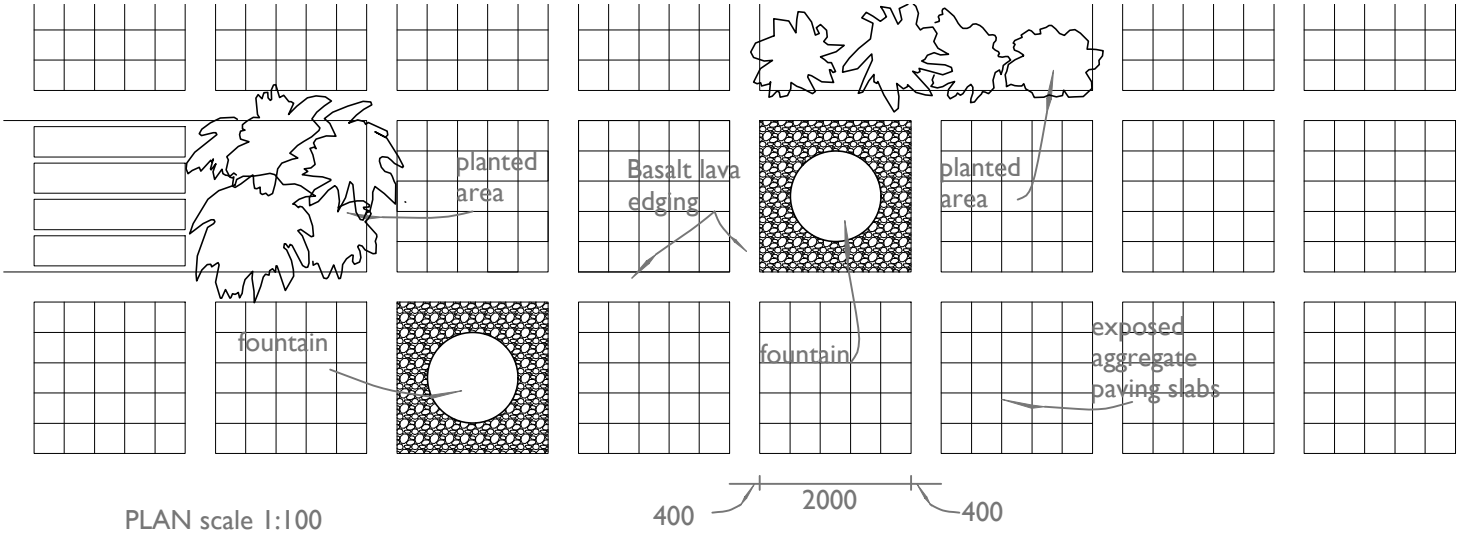

PLAN scale 1:100

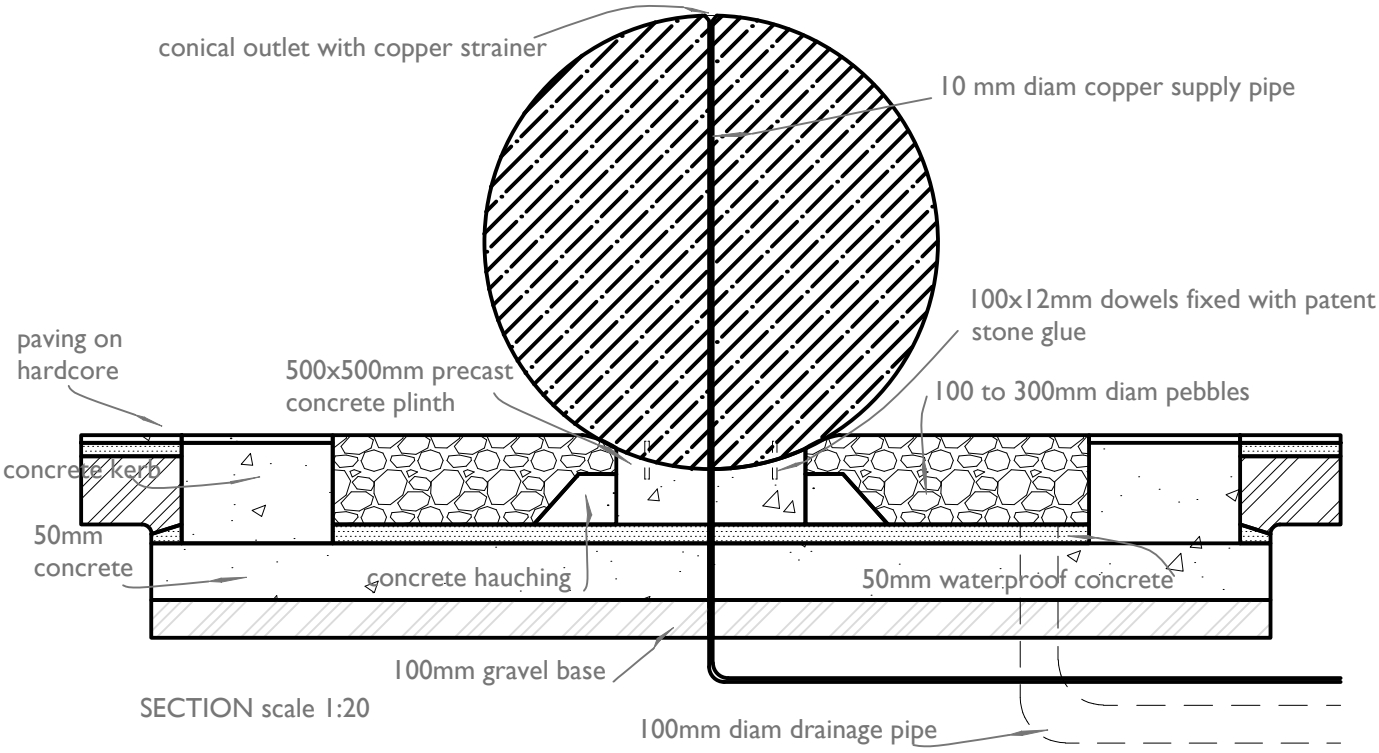

SECTION scale 1:20

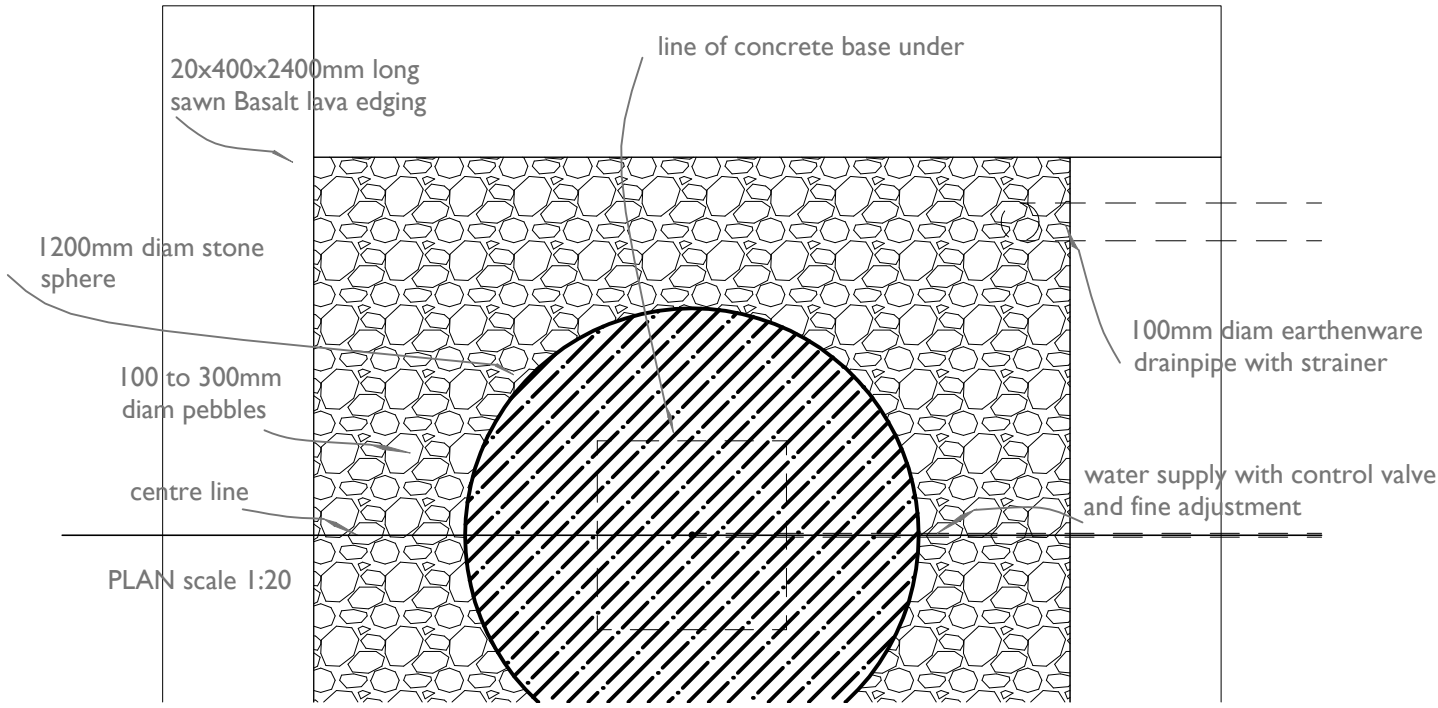

PLAN scale 1:20