




MÓVEIS E ACESSÓRIOS

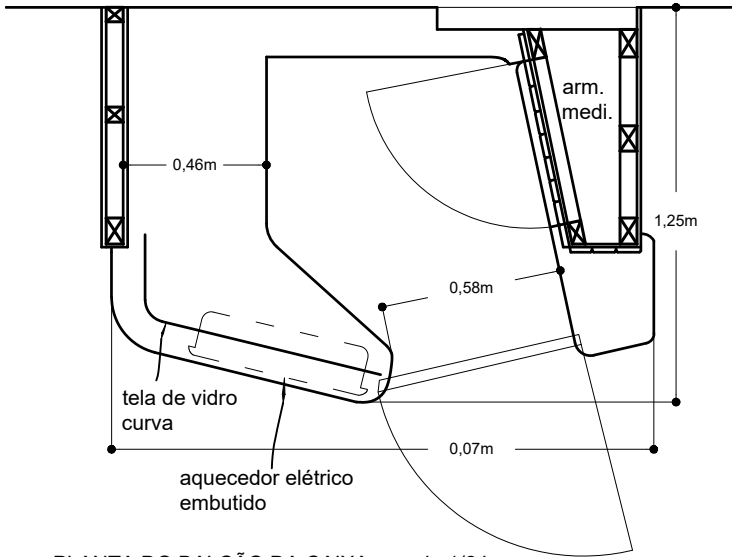


PLANTA DO BALCÃO DA CAIXA. escala 1/24

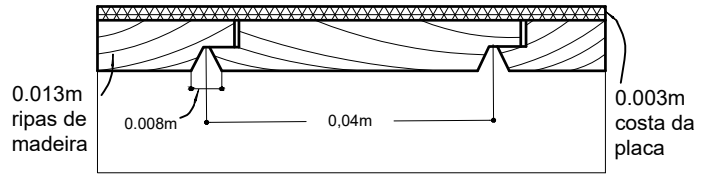

PLANTA DA FRENTE DO ARMÁRIO DE MEDIDORES. escala 1/2

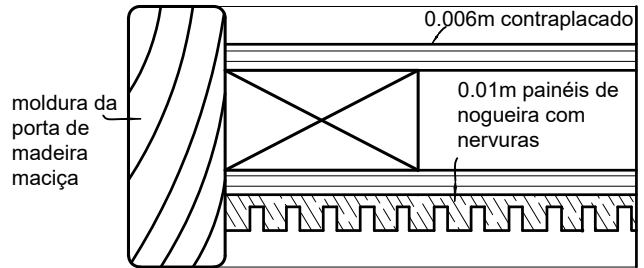

PLANTA DA FRENTE DA SECRETÁRIA. escala 1/2

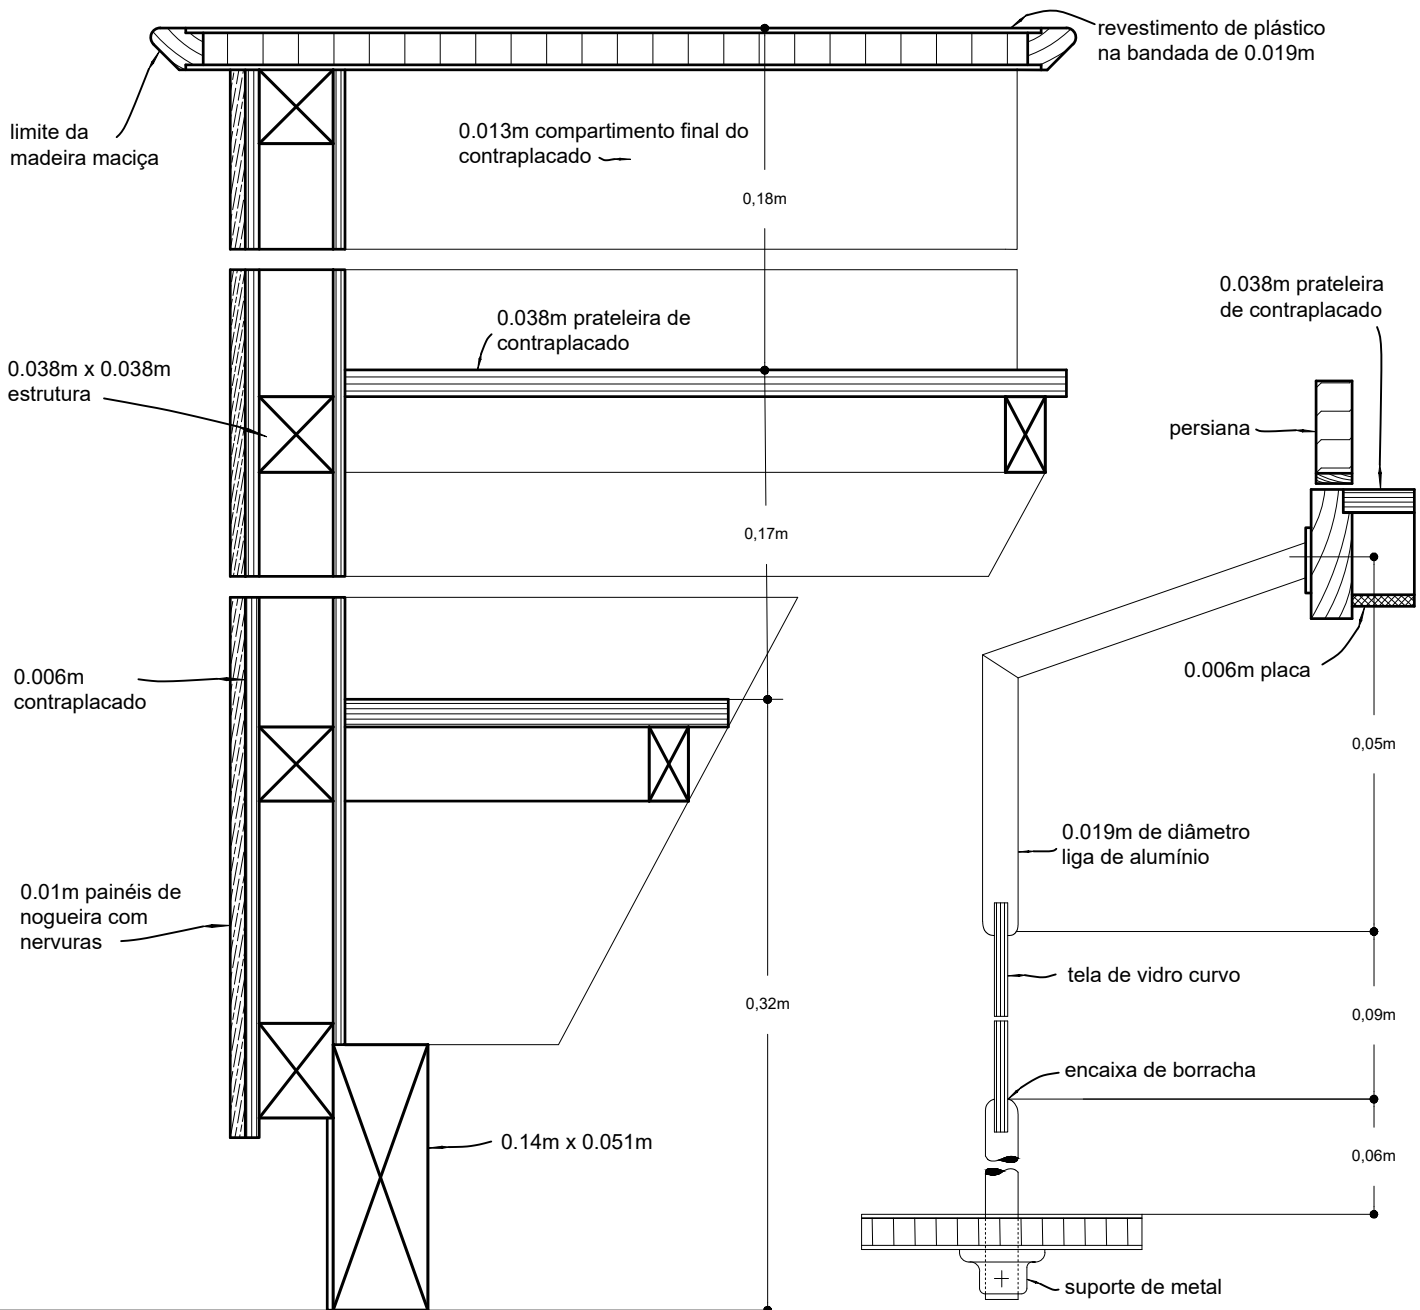

CORTE DA FRENTE DA SECRETÁRIA. escala 1/4

SUPORTE DA VISEIRA. escala 1/4