



ELEVACÃO PARCIAL DA PAREDE DE EXPOSIÇÃO escala 1:64

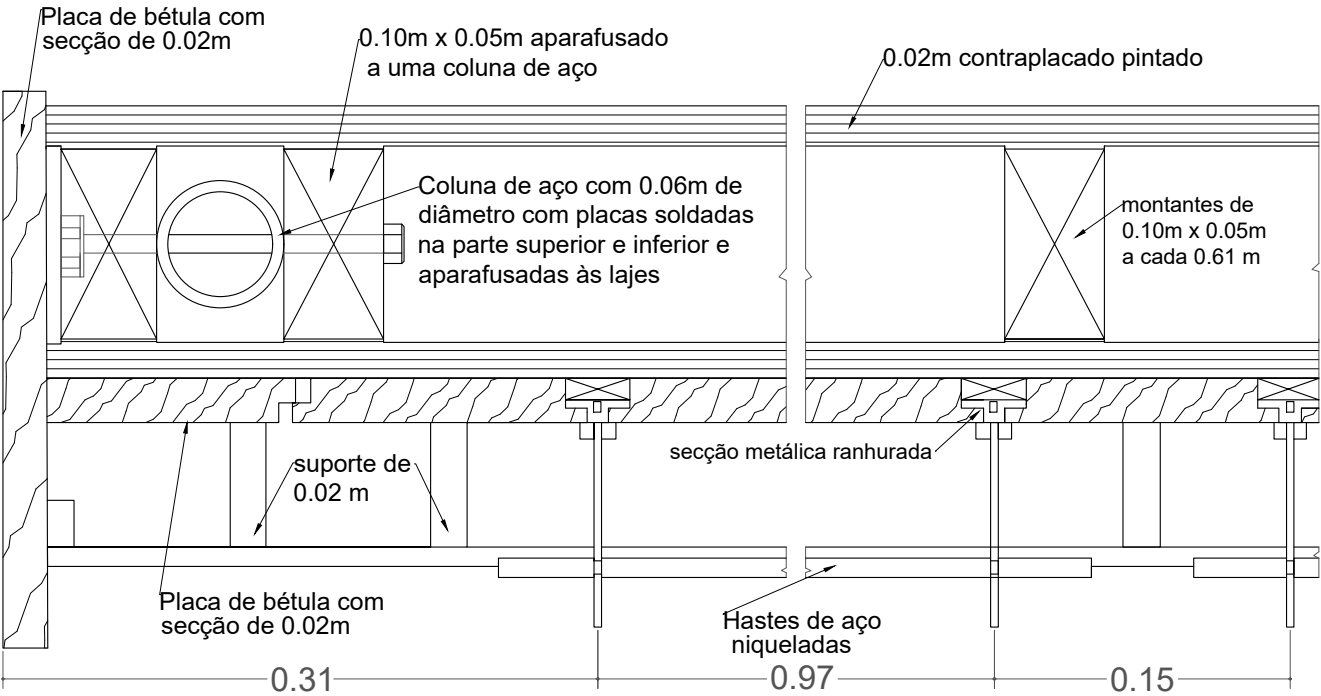

PLANTA PARCIAL DA PAREDE DE EXPOSIÇÃO escala 1:4

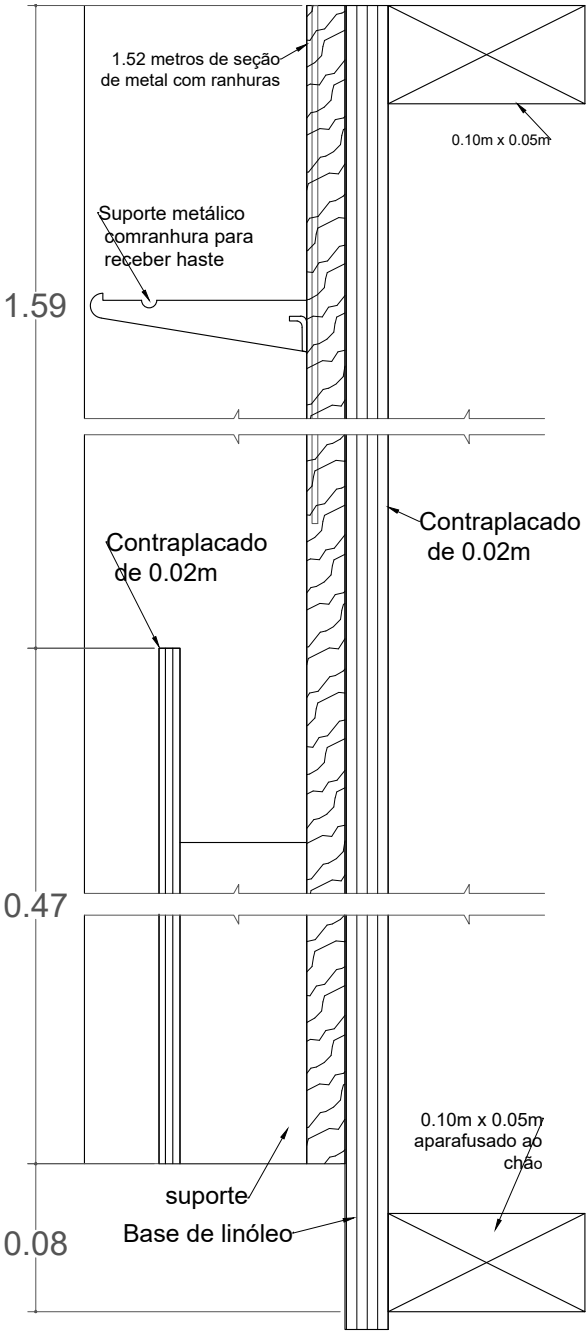

SECÇÃO VERTICAL ATRAVÉS DA PAREDE