


# CAMINHOS COBERTOS E COBERTURAS

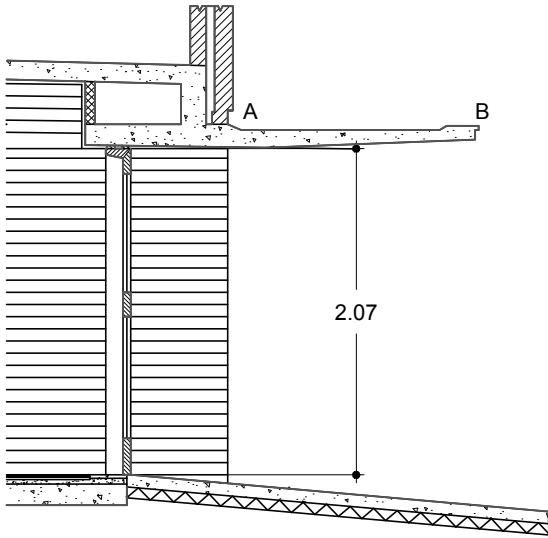


Secção pela Porta  
escala 1:48

mastique  
ex 1.8m x 0.06m cabeça  
ex 0.11m x 0.05m trilho superior

ex 0.2m x 0.1m conta de vidro de madeira

ex 0.15m x 0.05m trilho de bloqueio

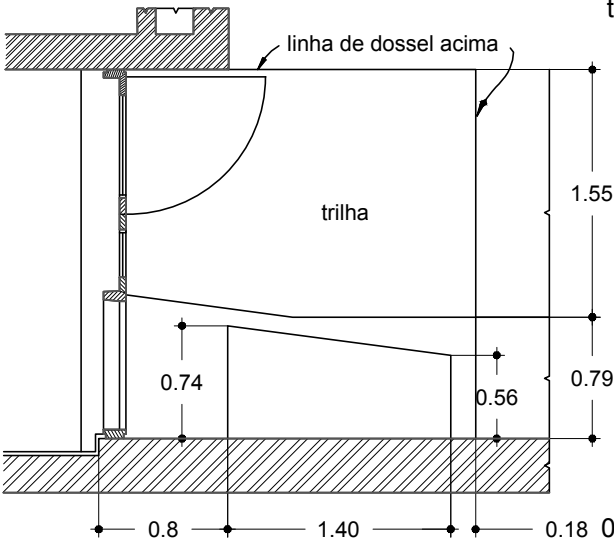

Planta  
escala 1:48

ex 0.24m x 0.05m trilho inferior

0.23m x 0.002m placa de chute

0.06m x 0.01m barra de água aparafusada ao pé dos batentes

2 casacos betume

pavimentação de concreto


cegante

Detalhe da Porta

escala 1:4

tijolo recuado 0.025m

cobertura construída

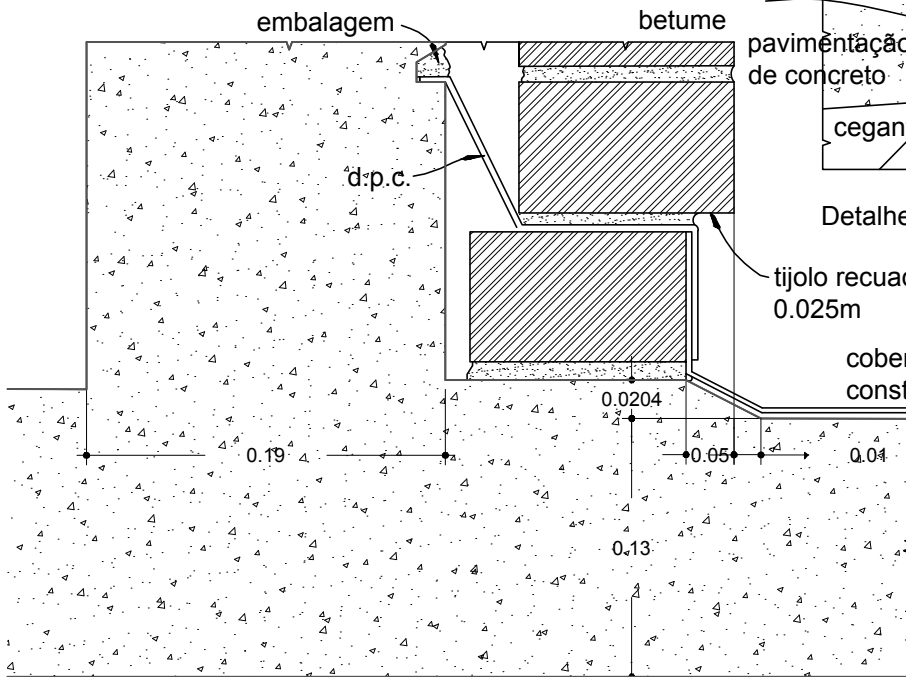

Detalhe A

escala 1:4

Detalhe B

escala 1:4

0.10m x 0.03 gotejamento metálico protegido fixado em tampões de madeira creosotada