




ELEVAÇÃO

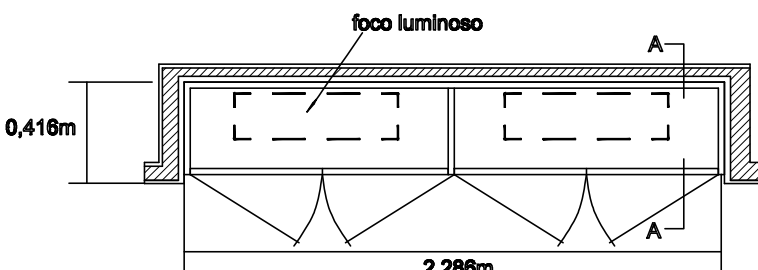


PLANO PRINCIPAL DE INSTALAÇÃO. escala 1-32

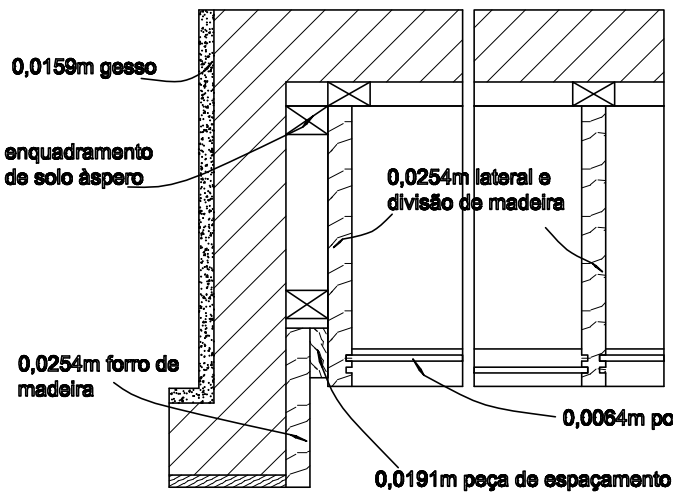

PLANO DAS VITRINES. escala 1-3

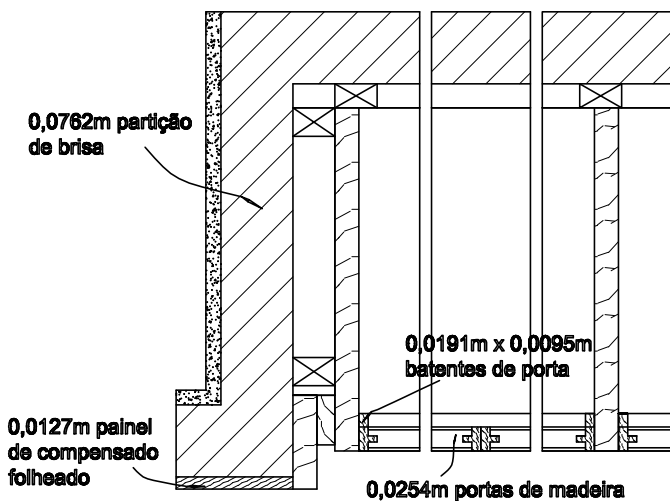

PLANO DOS ARMÁRIOS. escala 1-3

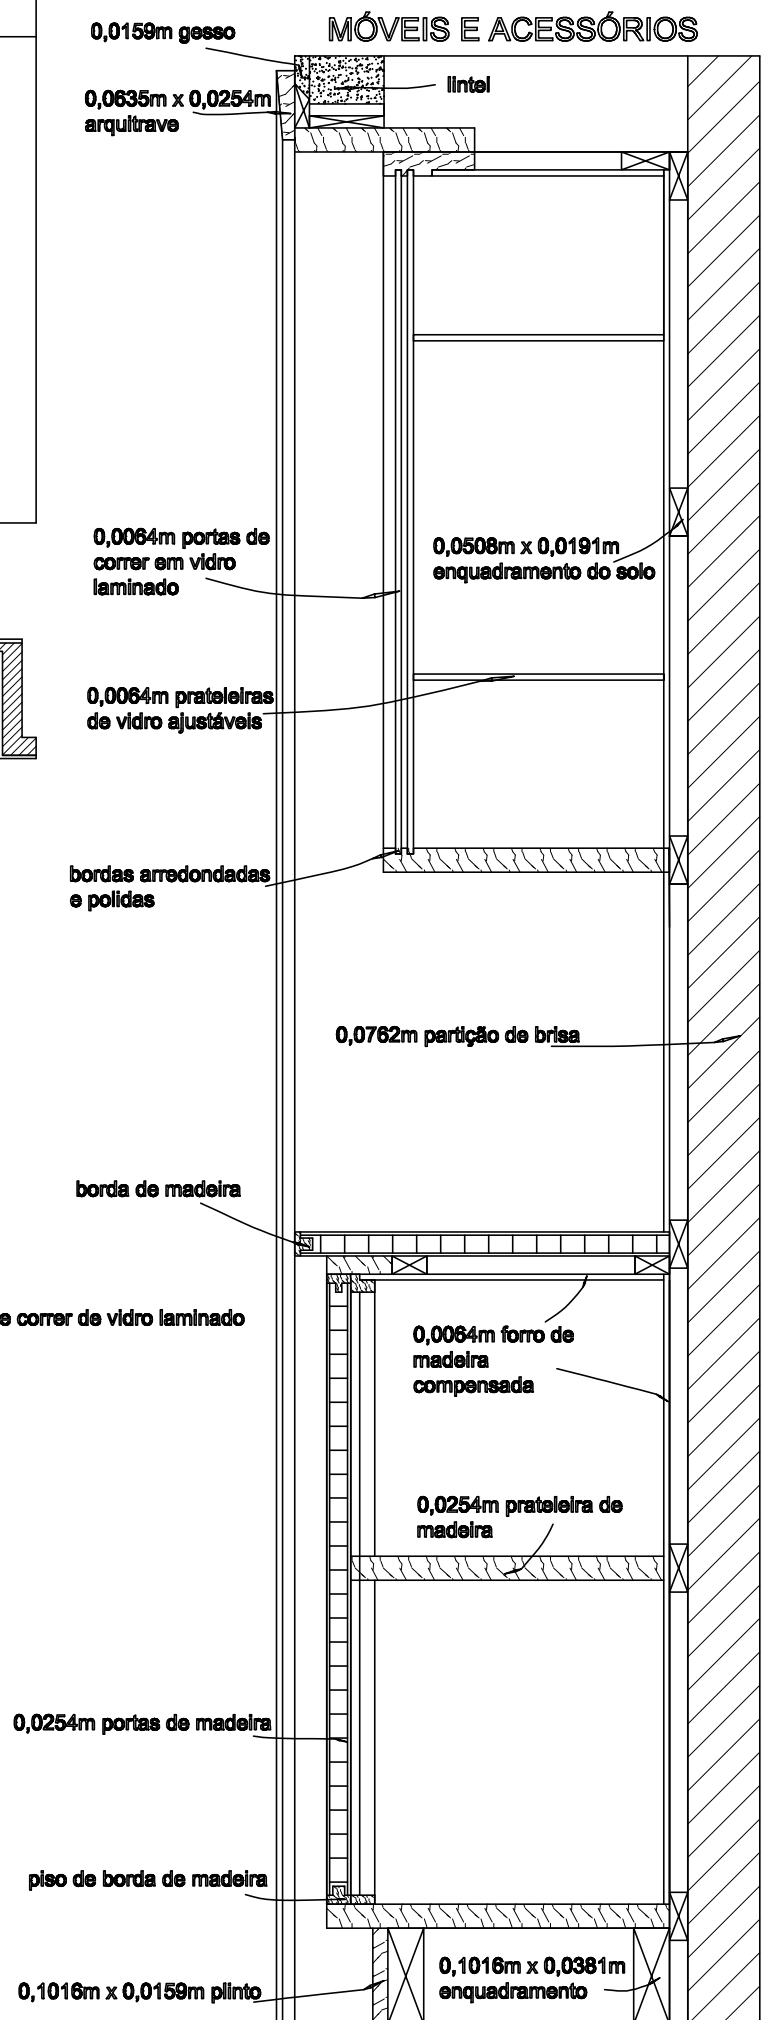

CORTE A-A. escala 1-3