





*Elevação da escada 1:4*

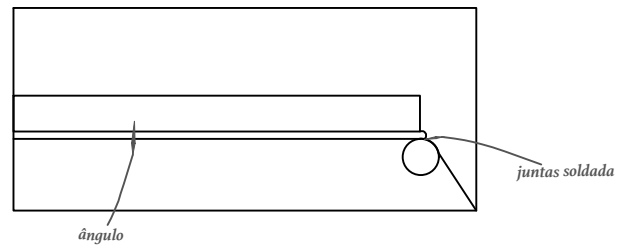


*Parte da planta do fio das escadas*

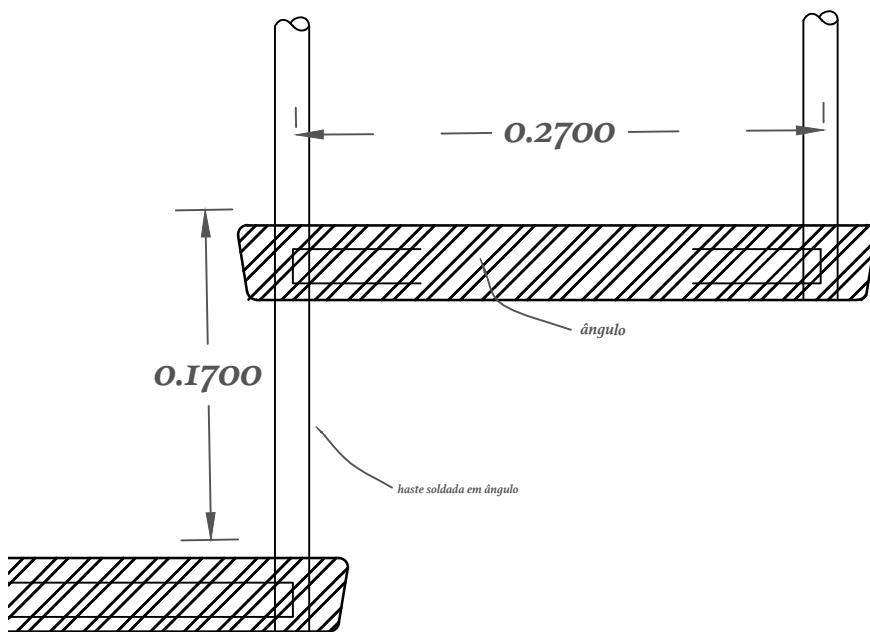

*corte de longitudinal nas escadas escala 1:48*

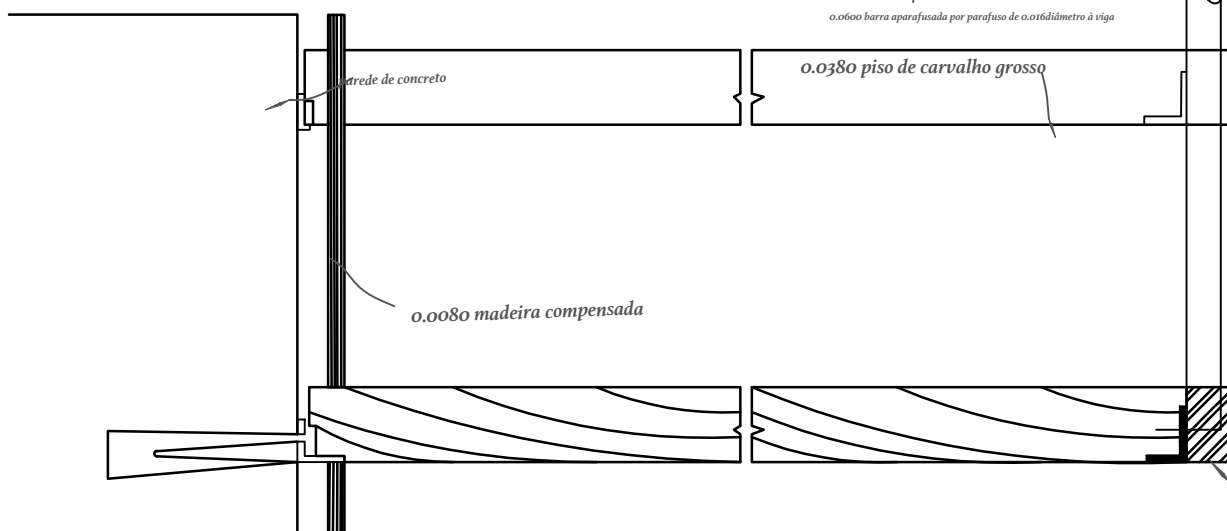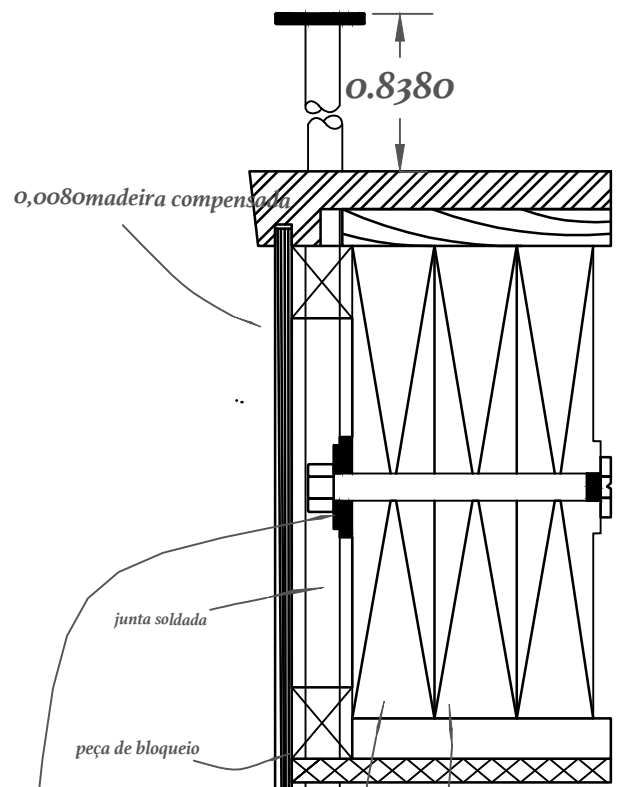

*seção transversal da escada e do corrimão escala 1:48*

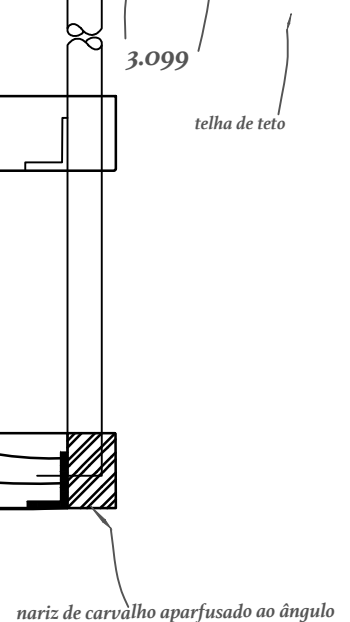

*nariz de carvalho aparafusado ao ângulo*